


CANTIERE 11251 IN BRINDISI - Fabbr. 5 e 9

SCALA 1:100

PIANTA TRAVI ROVESCE

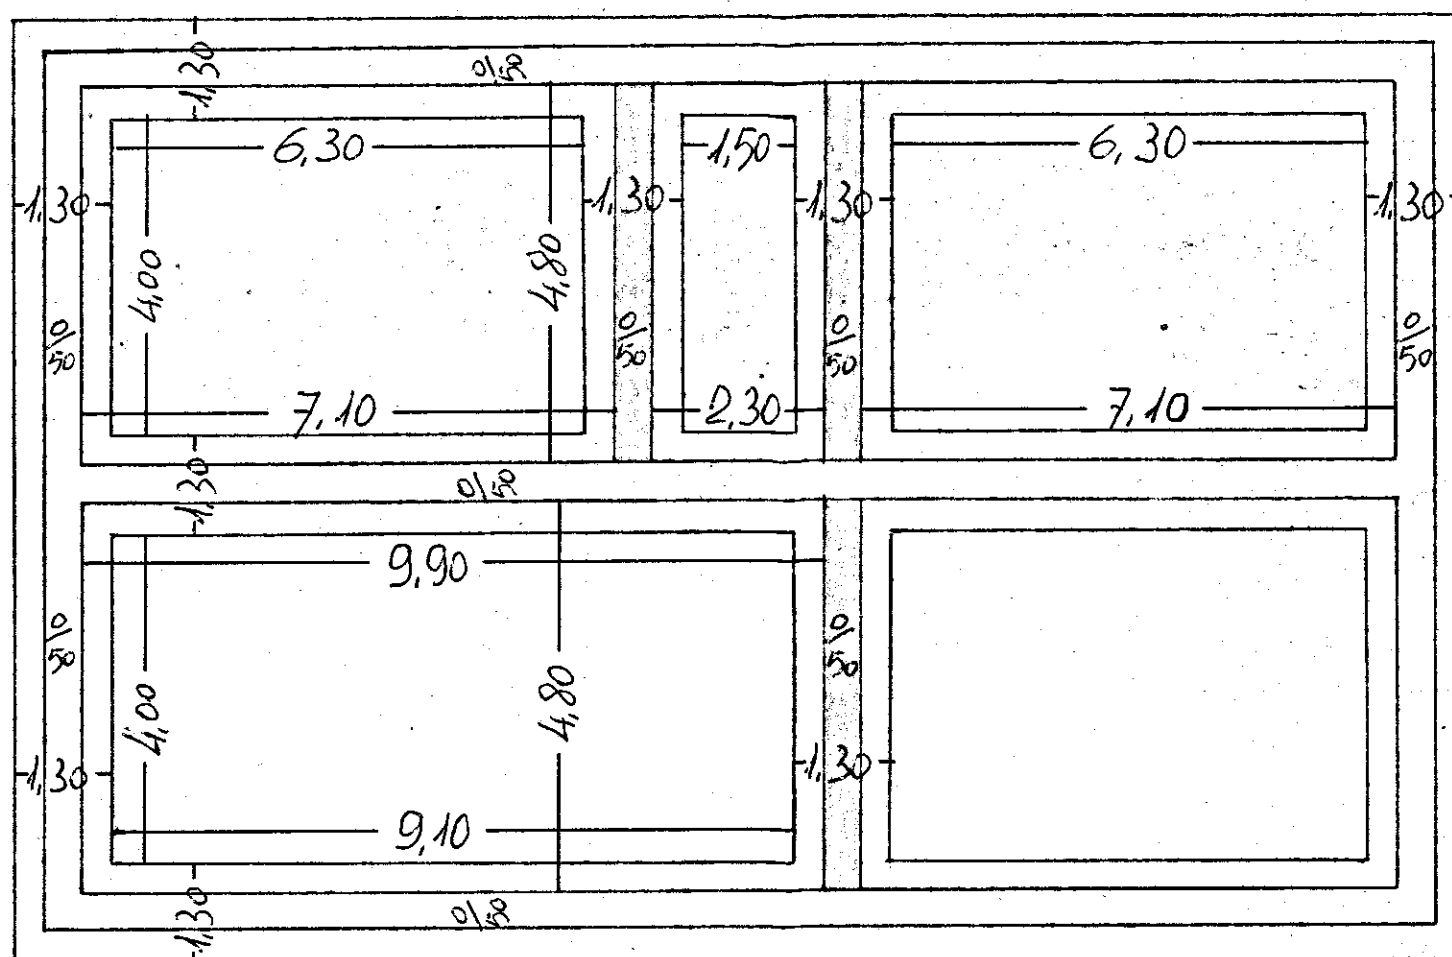

— Muratura di tufo