30° LOTTO CASE POPOLARI - Bonabitar - Scala 1/100
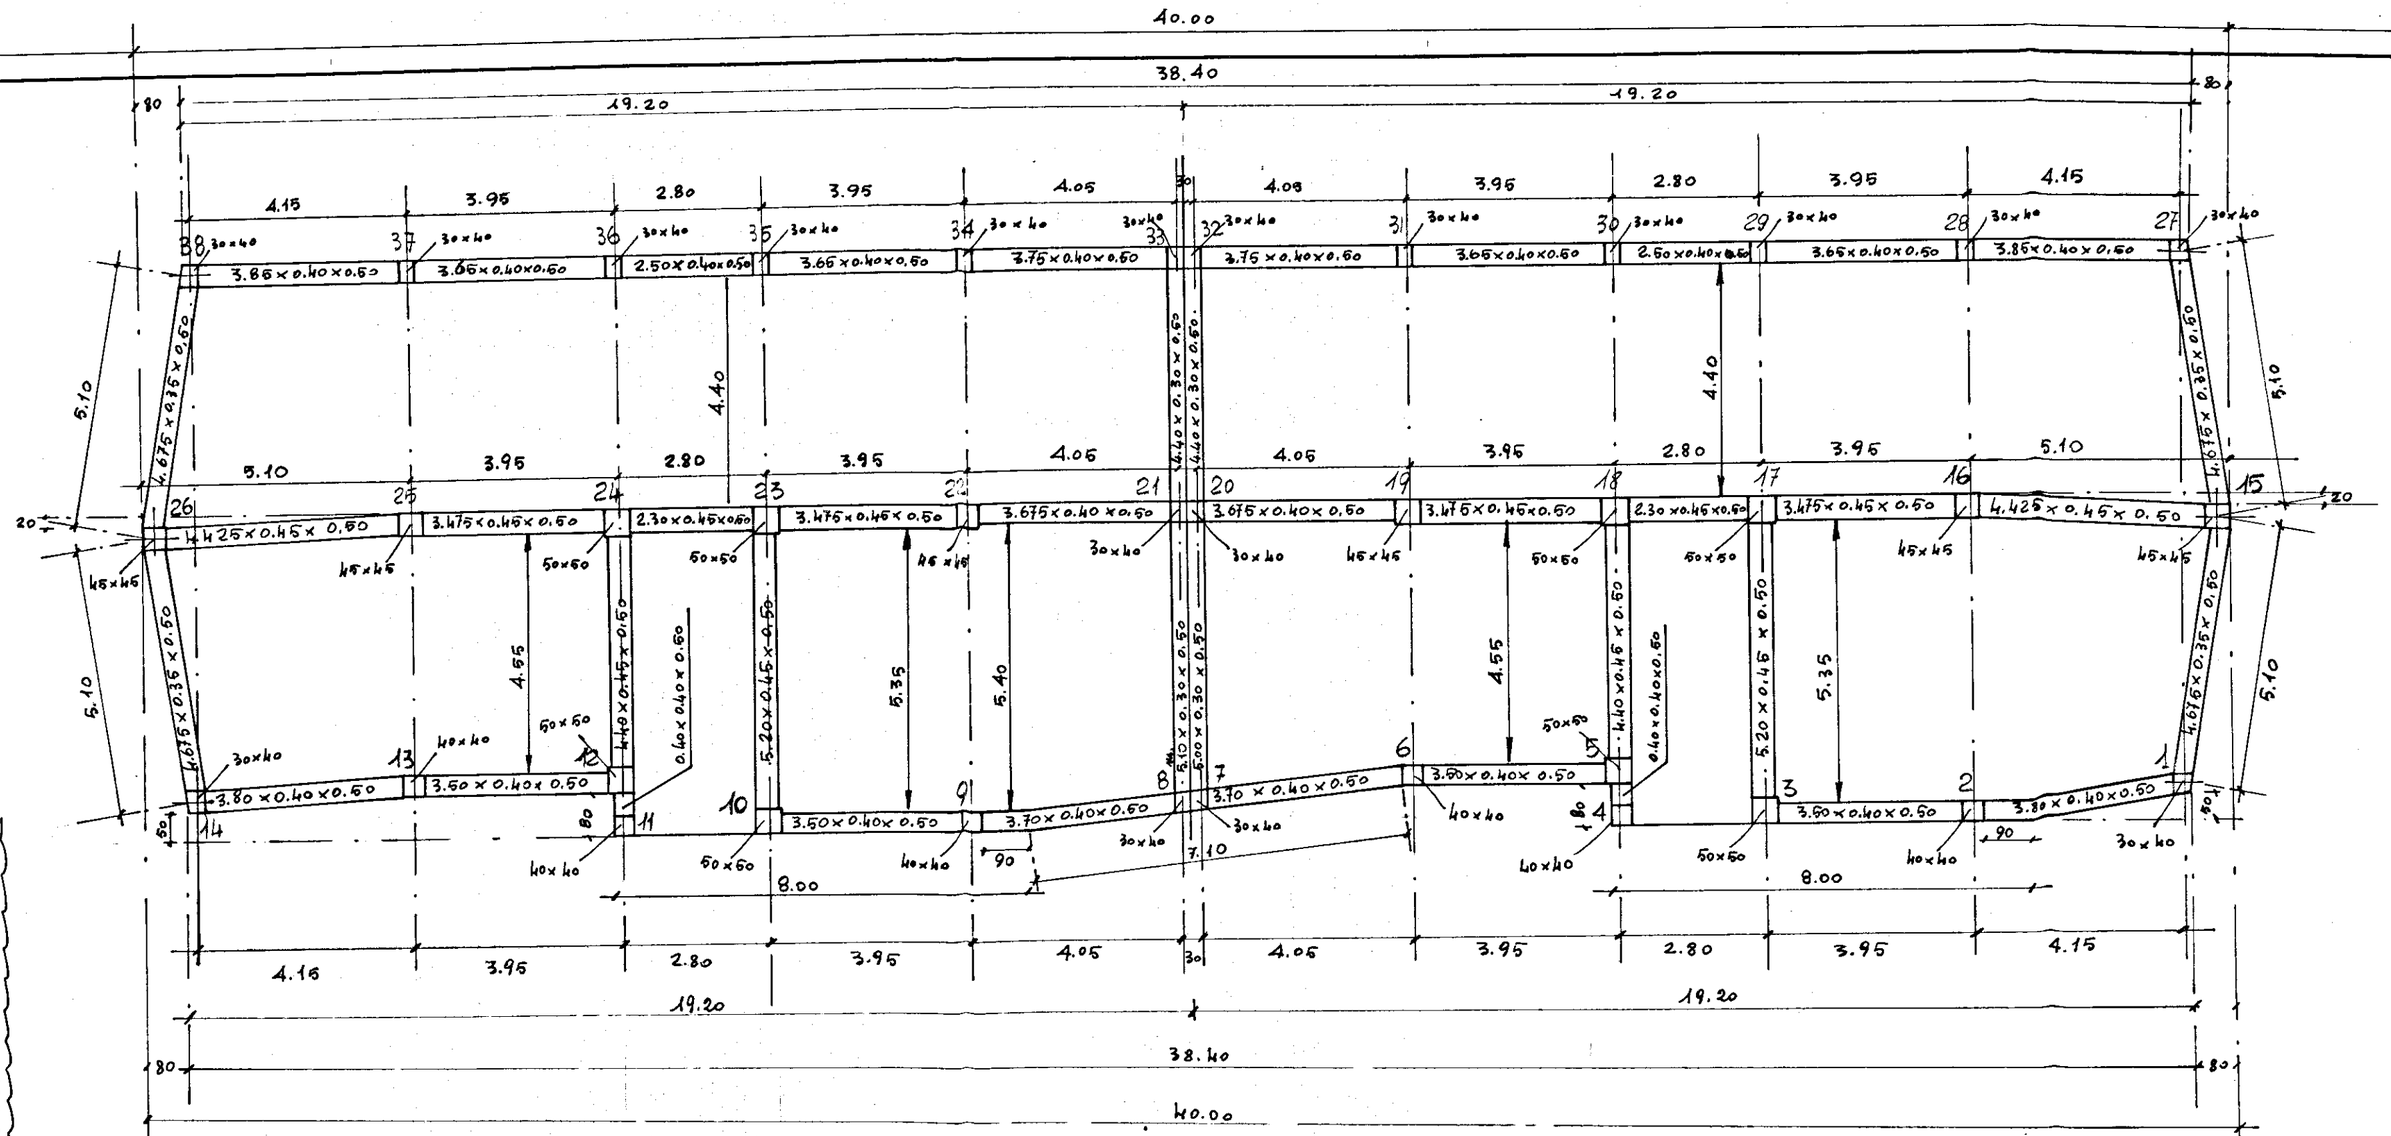
Pianta strutture scantinato: