

CALCESTRUZZO CLASSE 225

ACCIAIO Aq. 60+70

AD ADERENZA MIGLIORATA

GESTIONE CASE LAVORATORI
(legge 14-2-1963)

Intervento N° 1312

stazione appaltante
I. A. C. P.



QUARTIERE S. ELIA BRINDISI

LOTTO N° 11 FABBRICATO N° 11 ESECUTIVO STATICO



ARMATURA DELLE FONDAZIONI

EDILIZIA	Ing. G. Angelini	STRUTTURE	Ing. F. Piro	note
EDILIZIA	Ing. M. Bolognini	IMPIANTI	Ing. P. Fabbrini	
EDILIZIA	Ing. L. Onorati	PROGRAMMAZ.	Ing. A. Maldari	
EDILIZIA	Ing. L. Perrelli	PROGRAMMAZ.	Ing. L. Perrelli	
EDILIZIA	Ing. L. Perrelli	PROGRAMMAZ.	Ing. E. Romanazzi	
EDILIZIA	Ing. F. Pignatelli	COORDINATORE	Ing. A. Maldari	
EDILIZIA	Ing. F. Pignatelli	DIREZIONE LL.	I. A. C. P.	controllo
EDILIZIA	Ing. F. Pignatelli	DIREZIONE LL.	I. A. C. P.	visite
STRUTTURE	Ing. F. Pignatelli	DIREZIONE LL.	I. A. C. P.	



FONDAZIONE PIL. 67-92 - 68-100

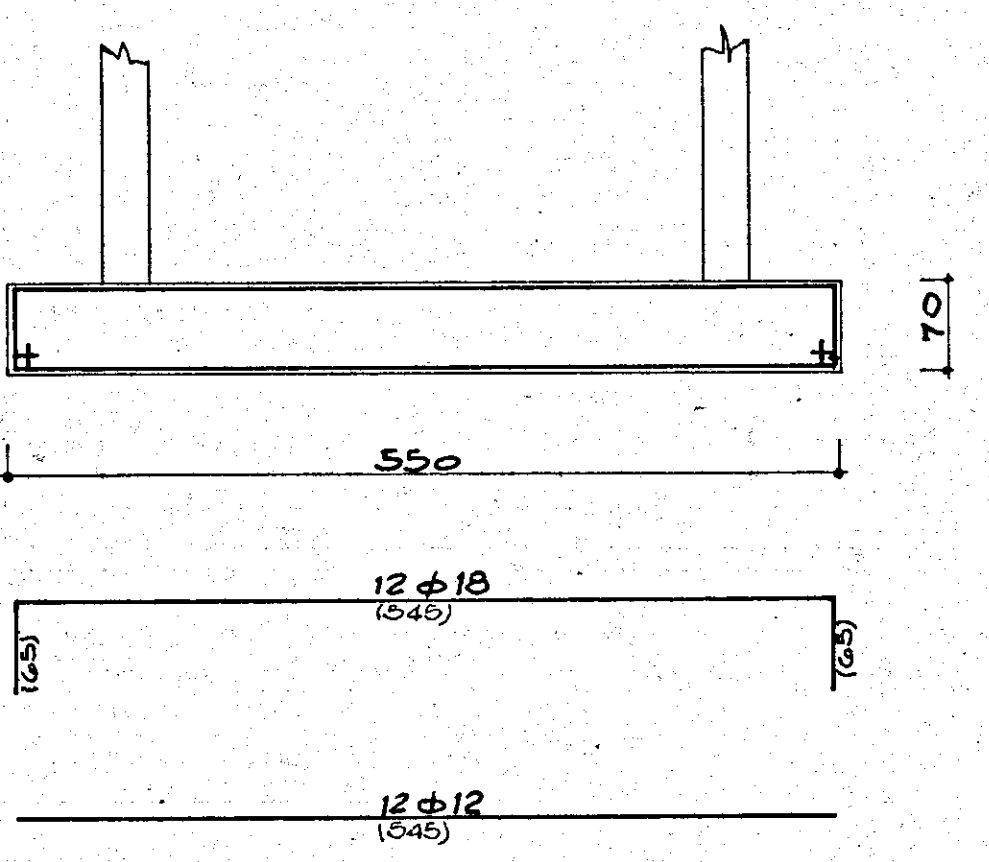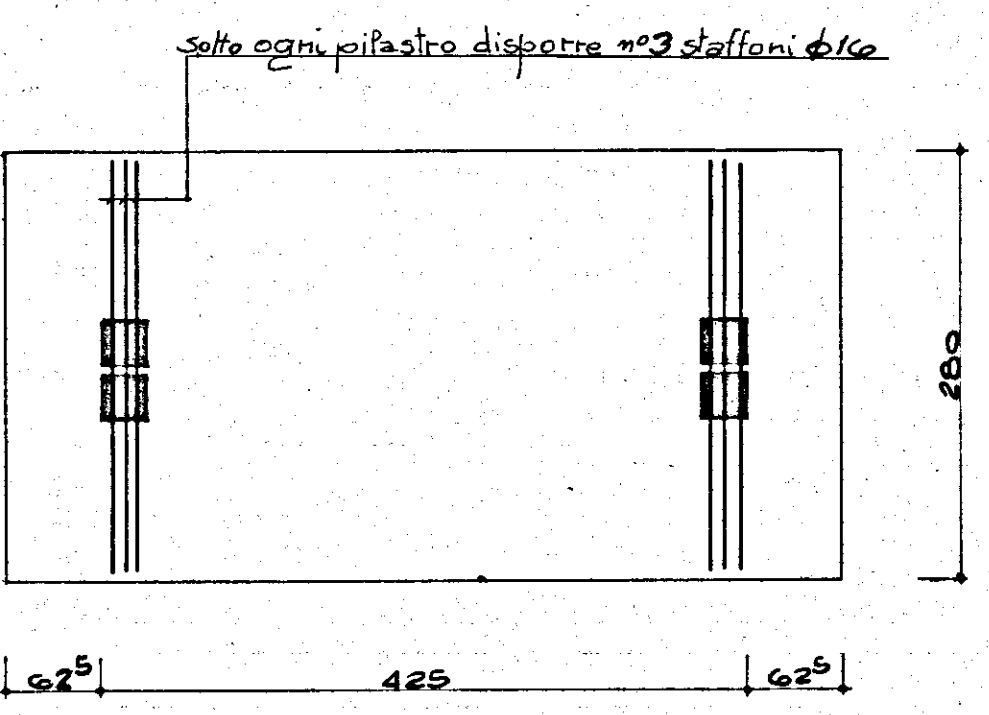



FONDAZIONE PIL. 54

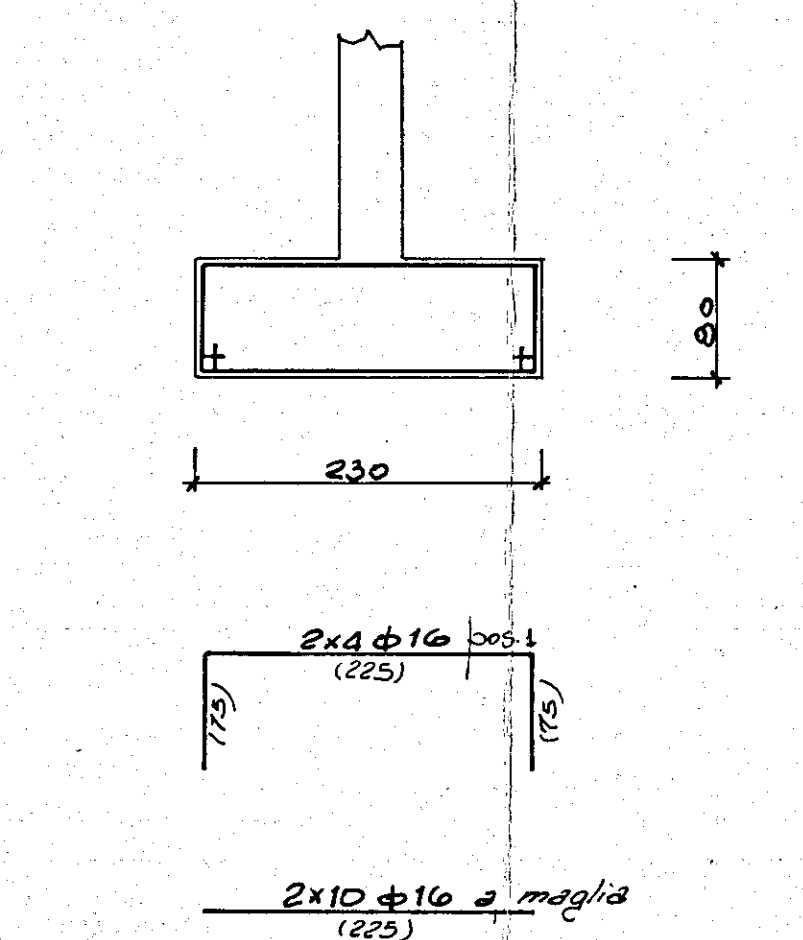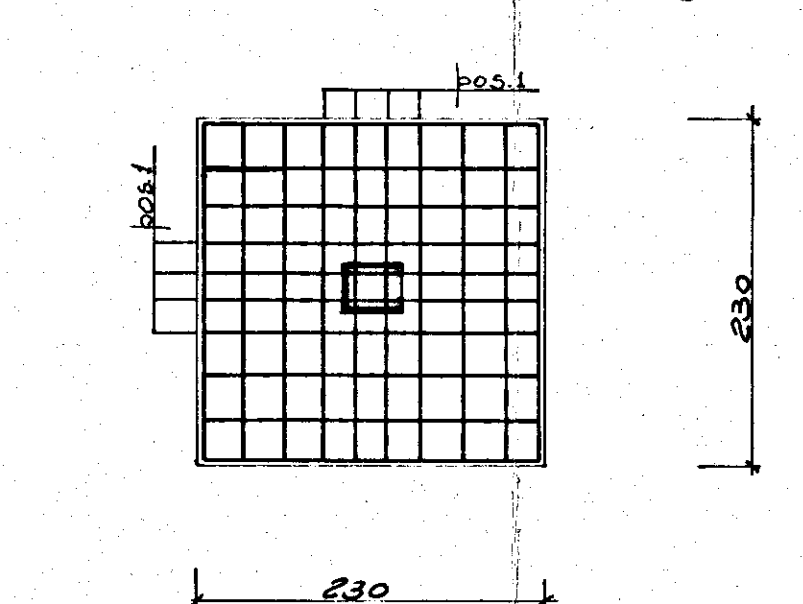



FONDAZIONE PIL. 33-34 - 55-56

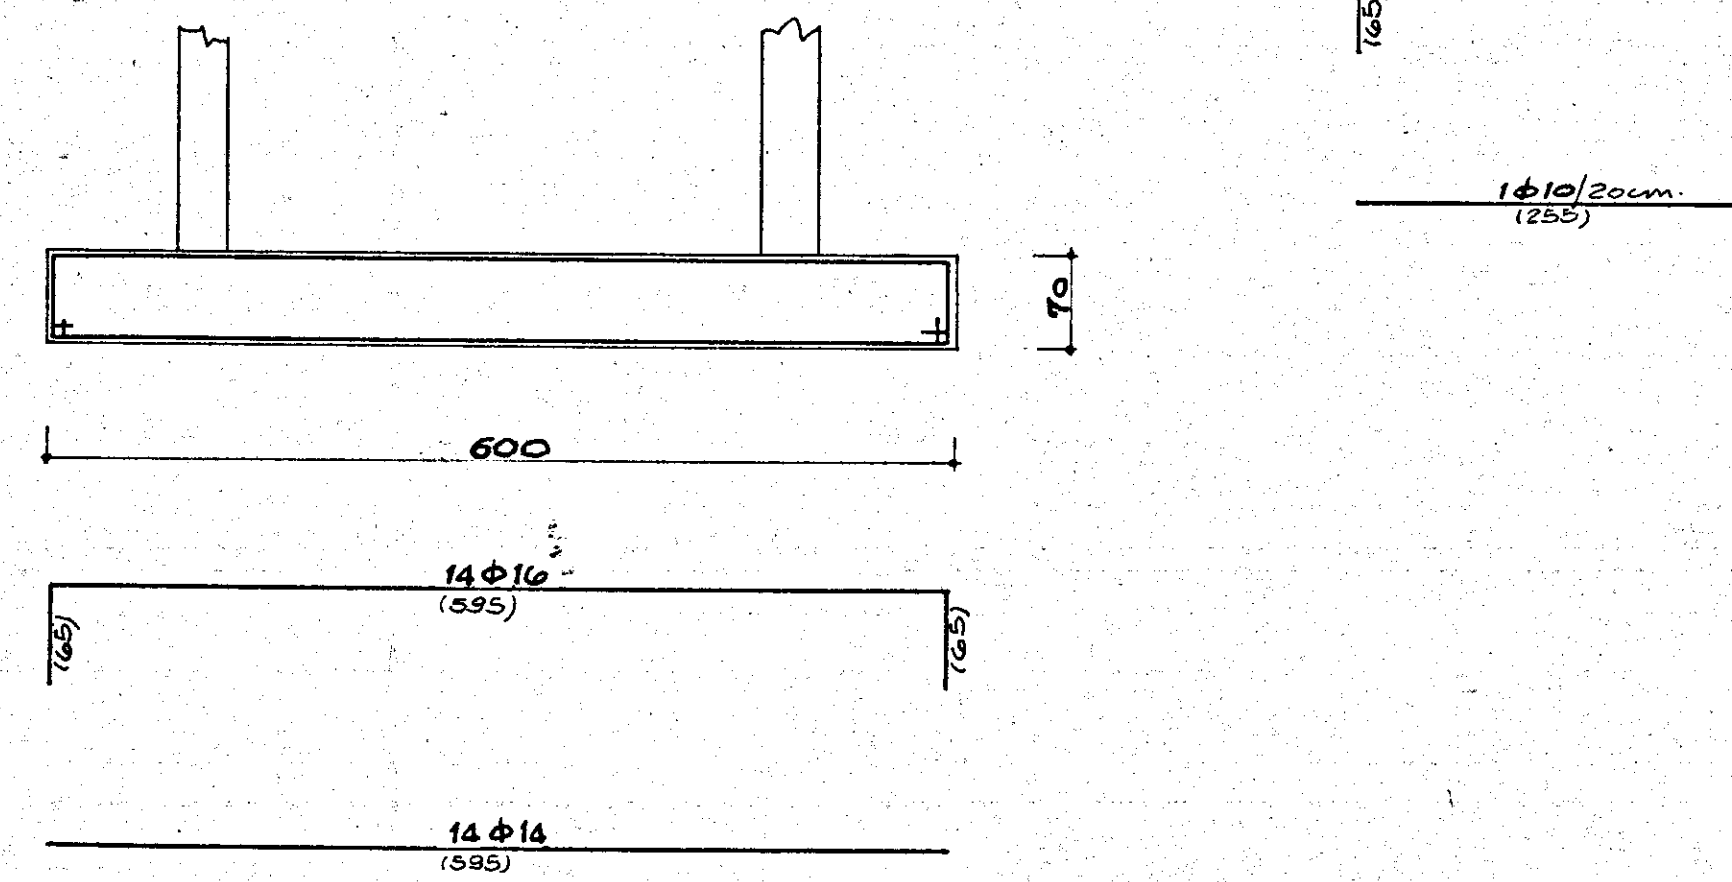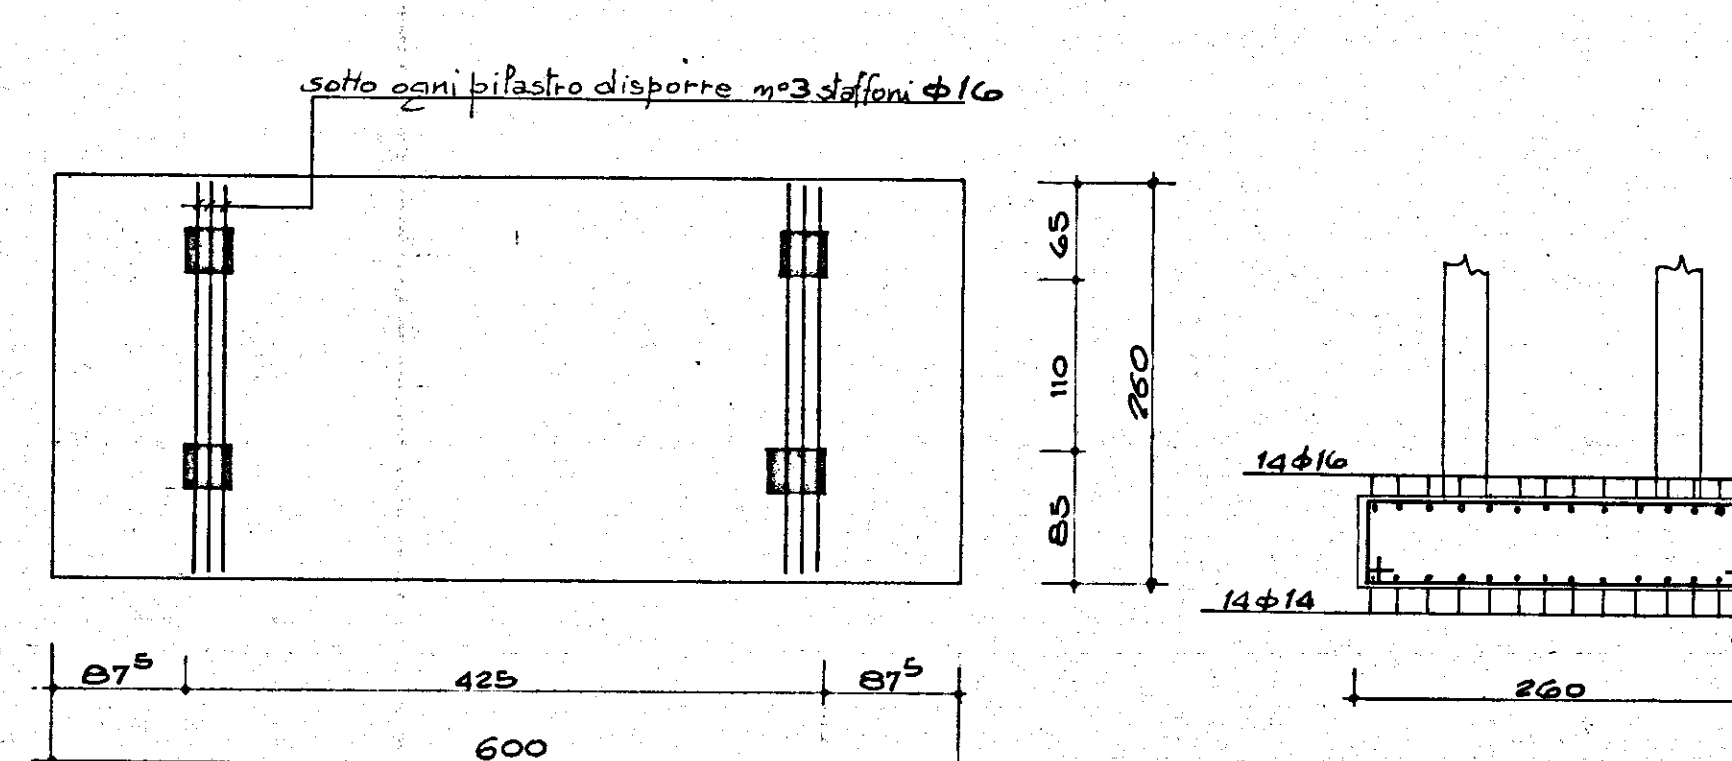



FONDAZIONE PIL. 4-12 - 5-13

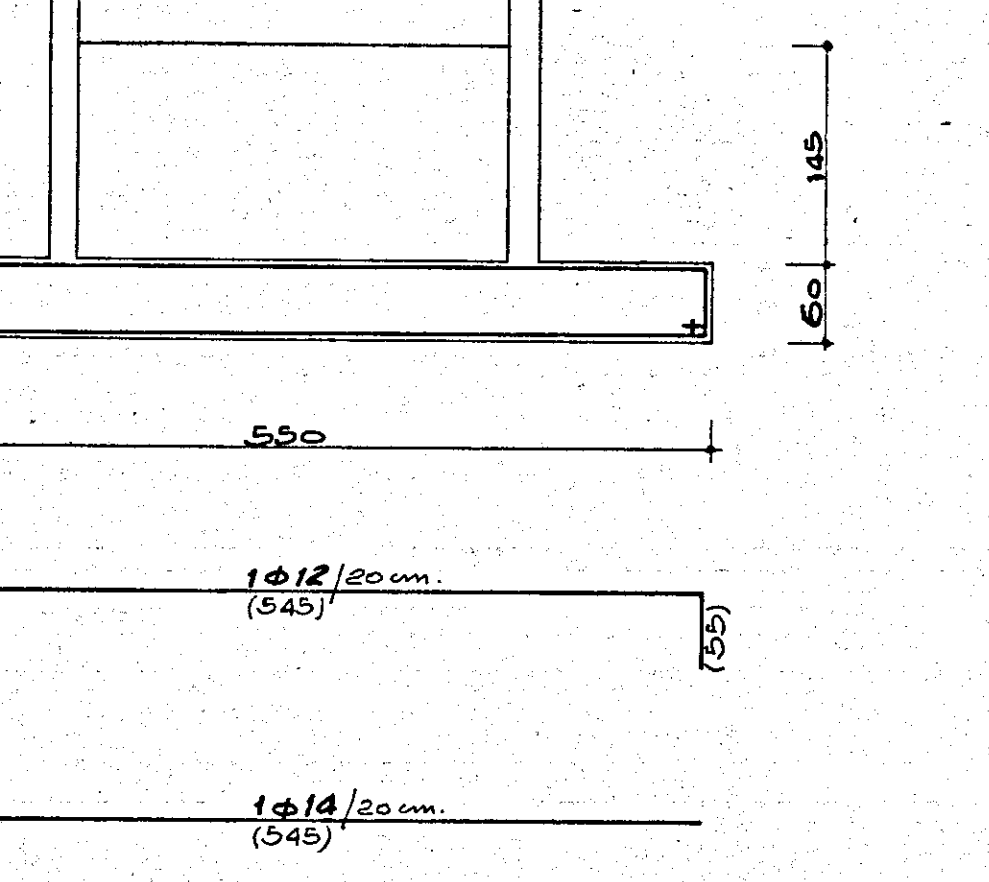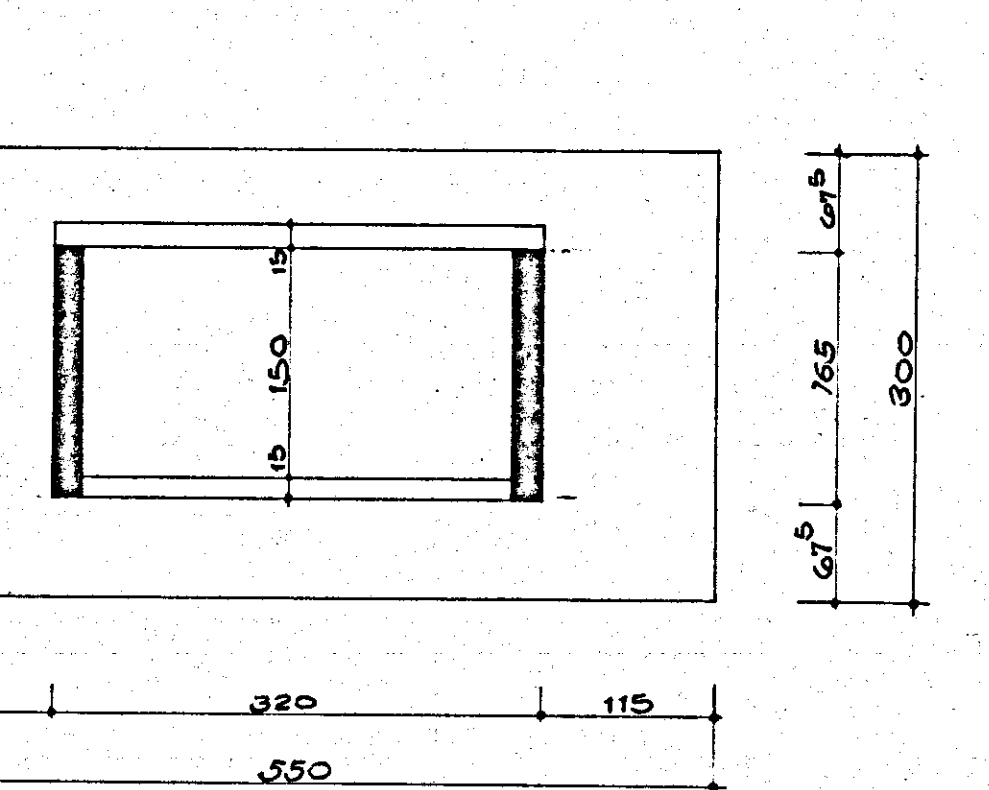

FONDAZIONE PIL. 52-53 - 57-58

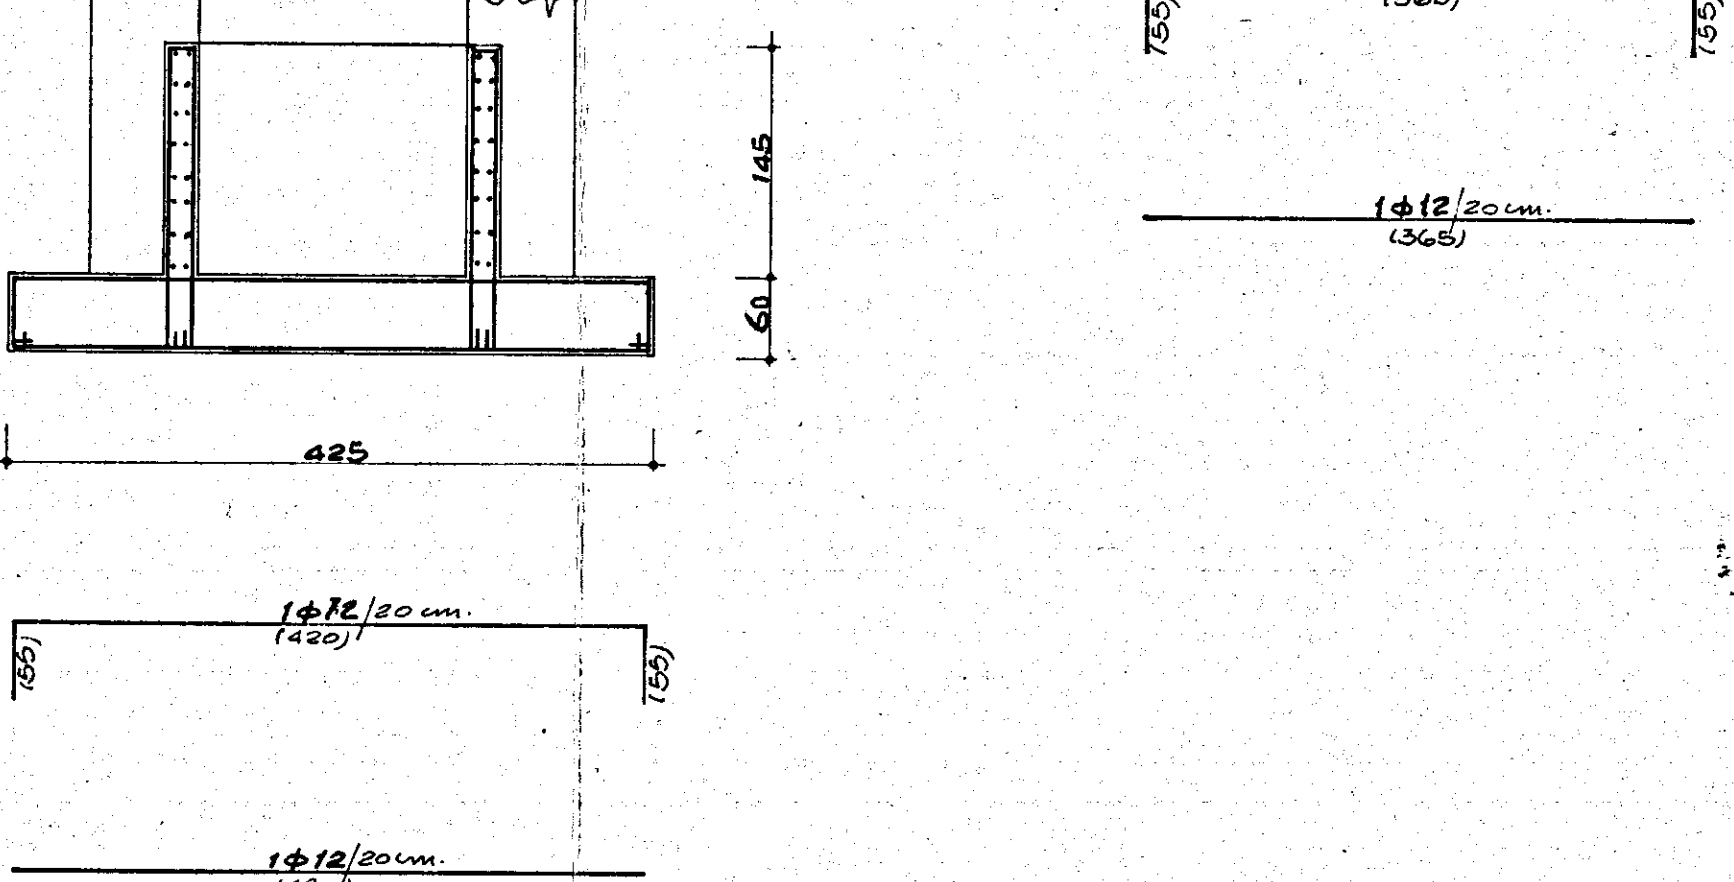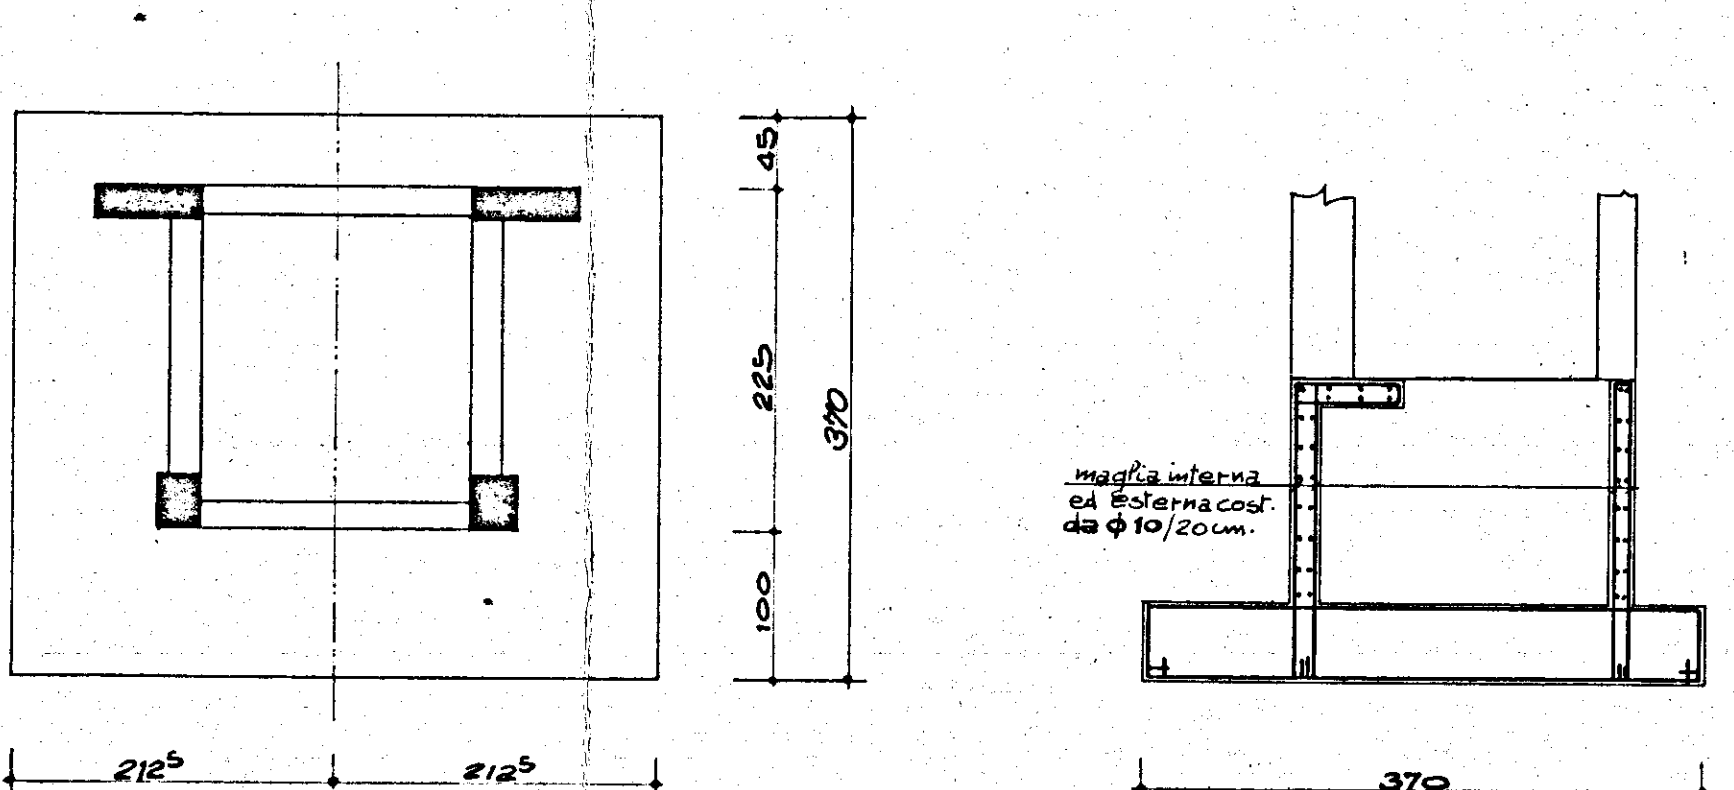

FONDAZIONE PIL. 1-2-3 - 6-11 - 14-15-16 - 17-32 - 35-48-49-50-51

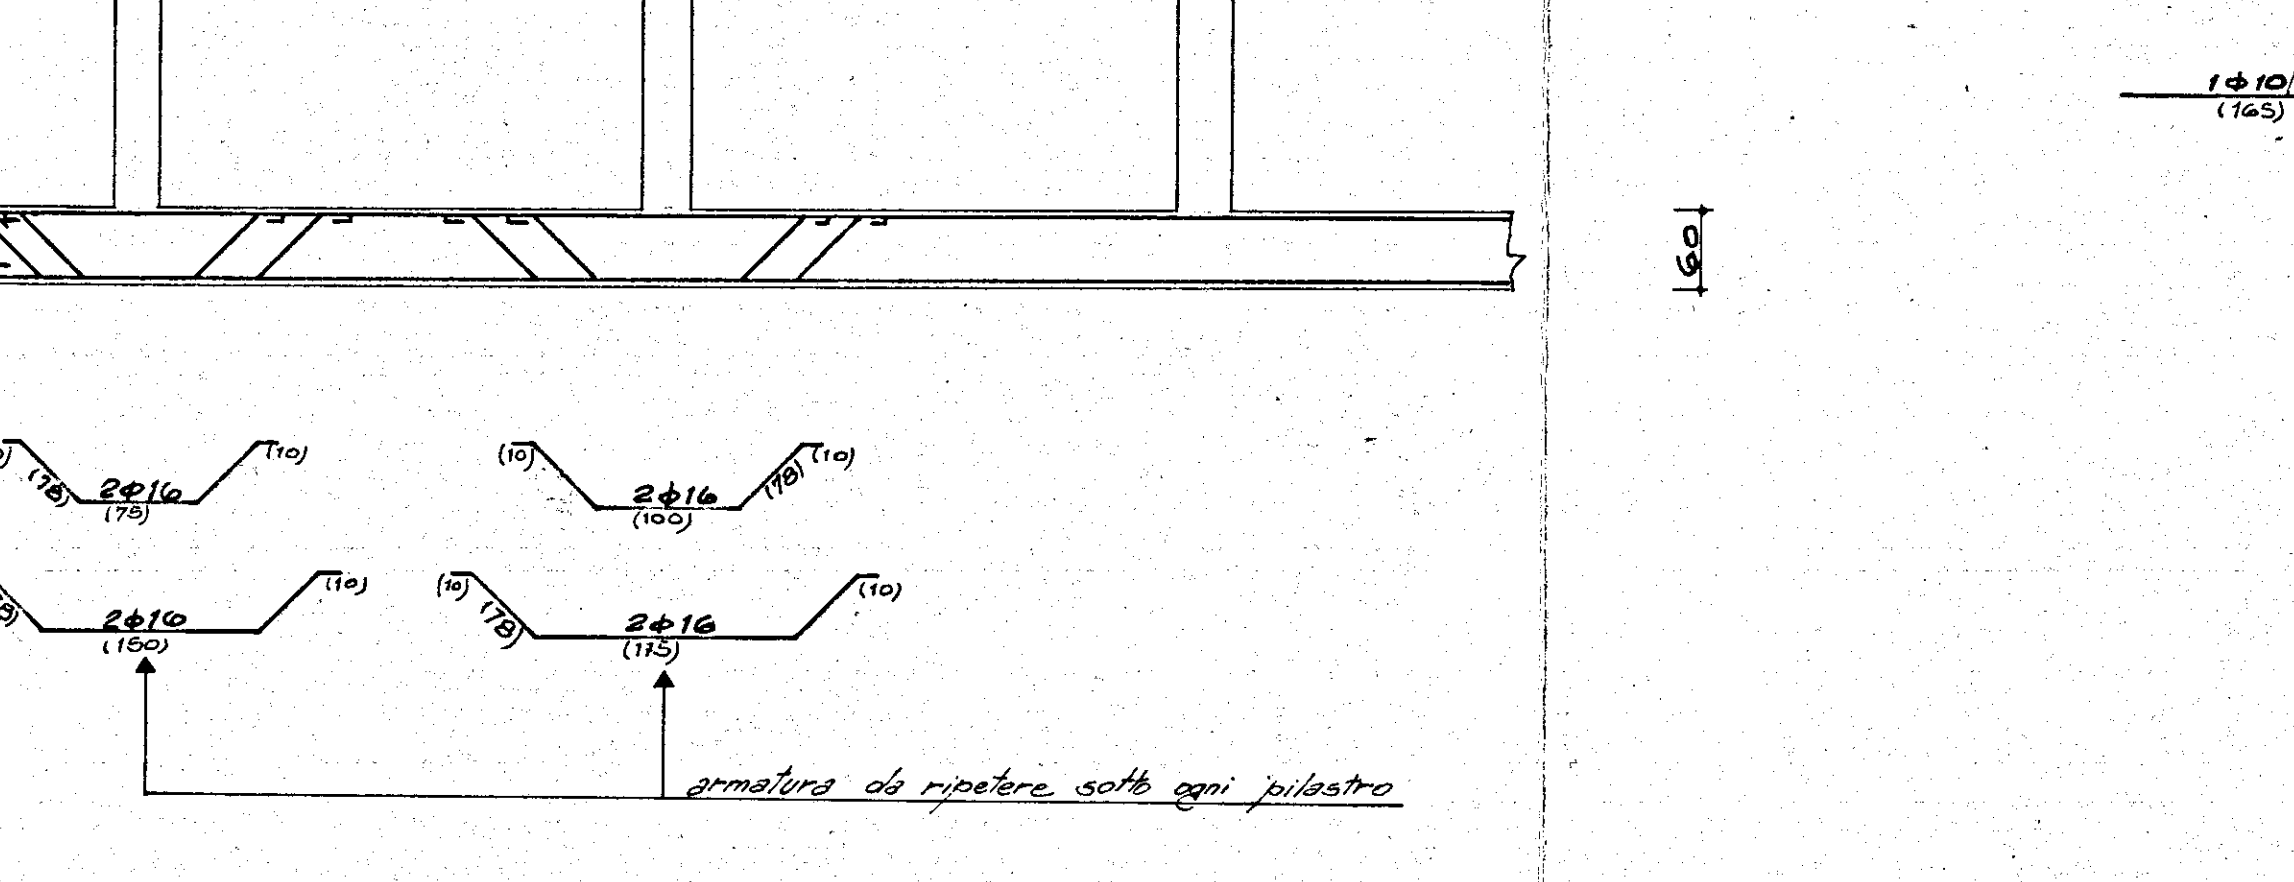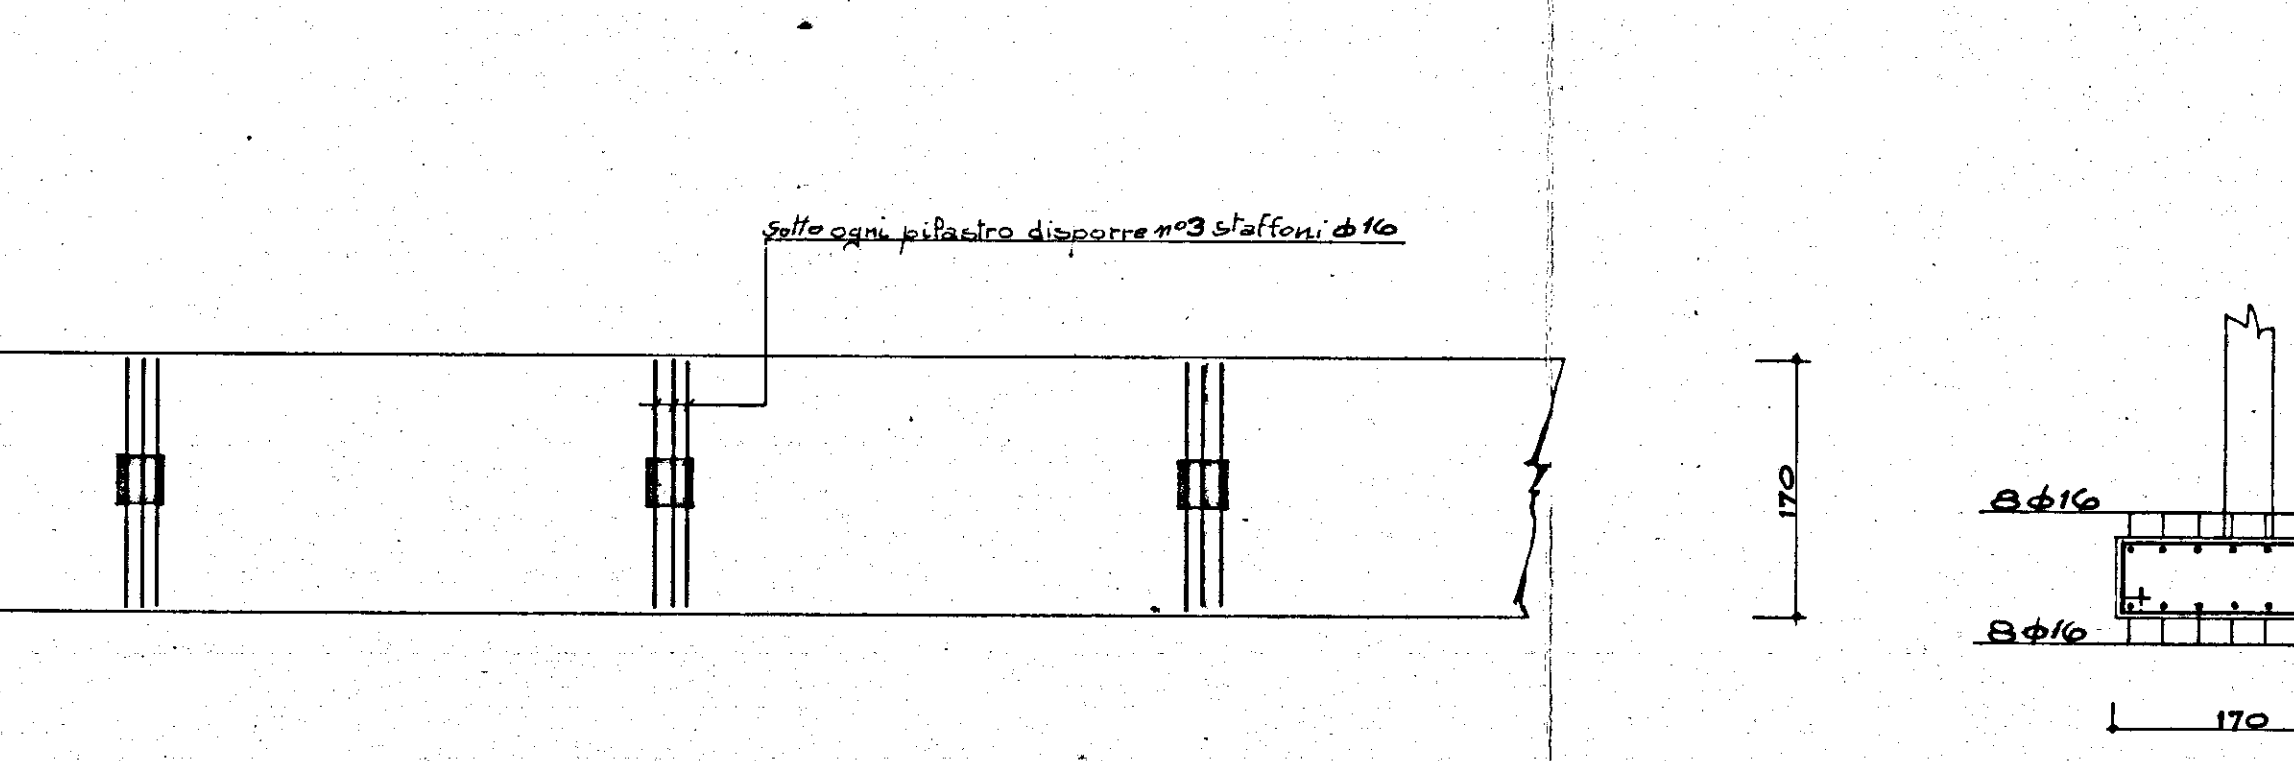

FONDAZIONE PIL. 59-60-61-62-66-69-74

