ISTITUTO AUTONOMO CASE POPOLARI
PER LA PROVINCIA DI BRINDISI

PROGETTO DI CASE POPOLARI IN BRINDISI

FABBRICATO TIPO "T".

PROSPETTI e SEZIONE SCALA 1:100

COMMISSIONE EDILIZIA
BRINDISI
26 OTT. 1965
PARERE FAVOREVOLE

L'ISPETTORE CAPO

IL SINDACO

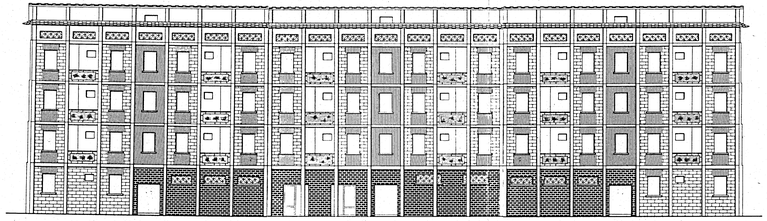

PROSPETTO ANTERIORE

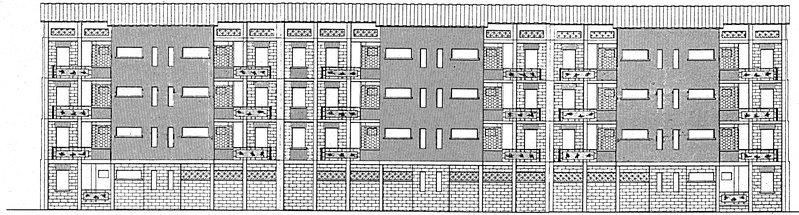

PROSPETTO POSTERIORE

SEZIONE A-B

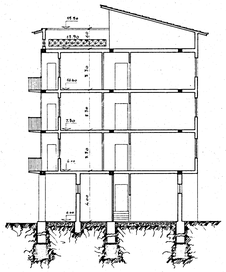
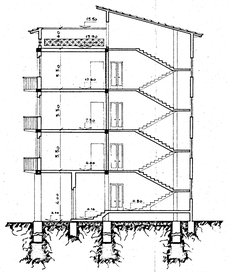
SEZIONE C-D