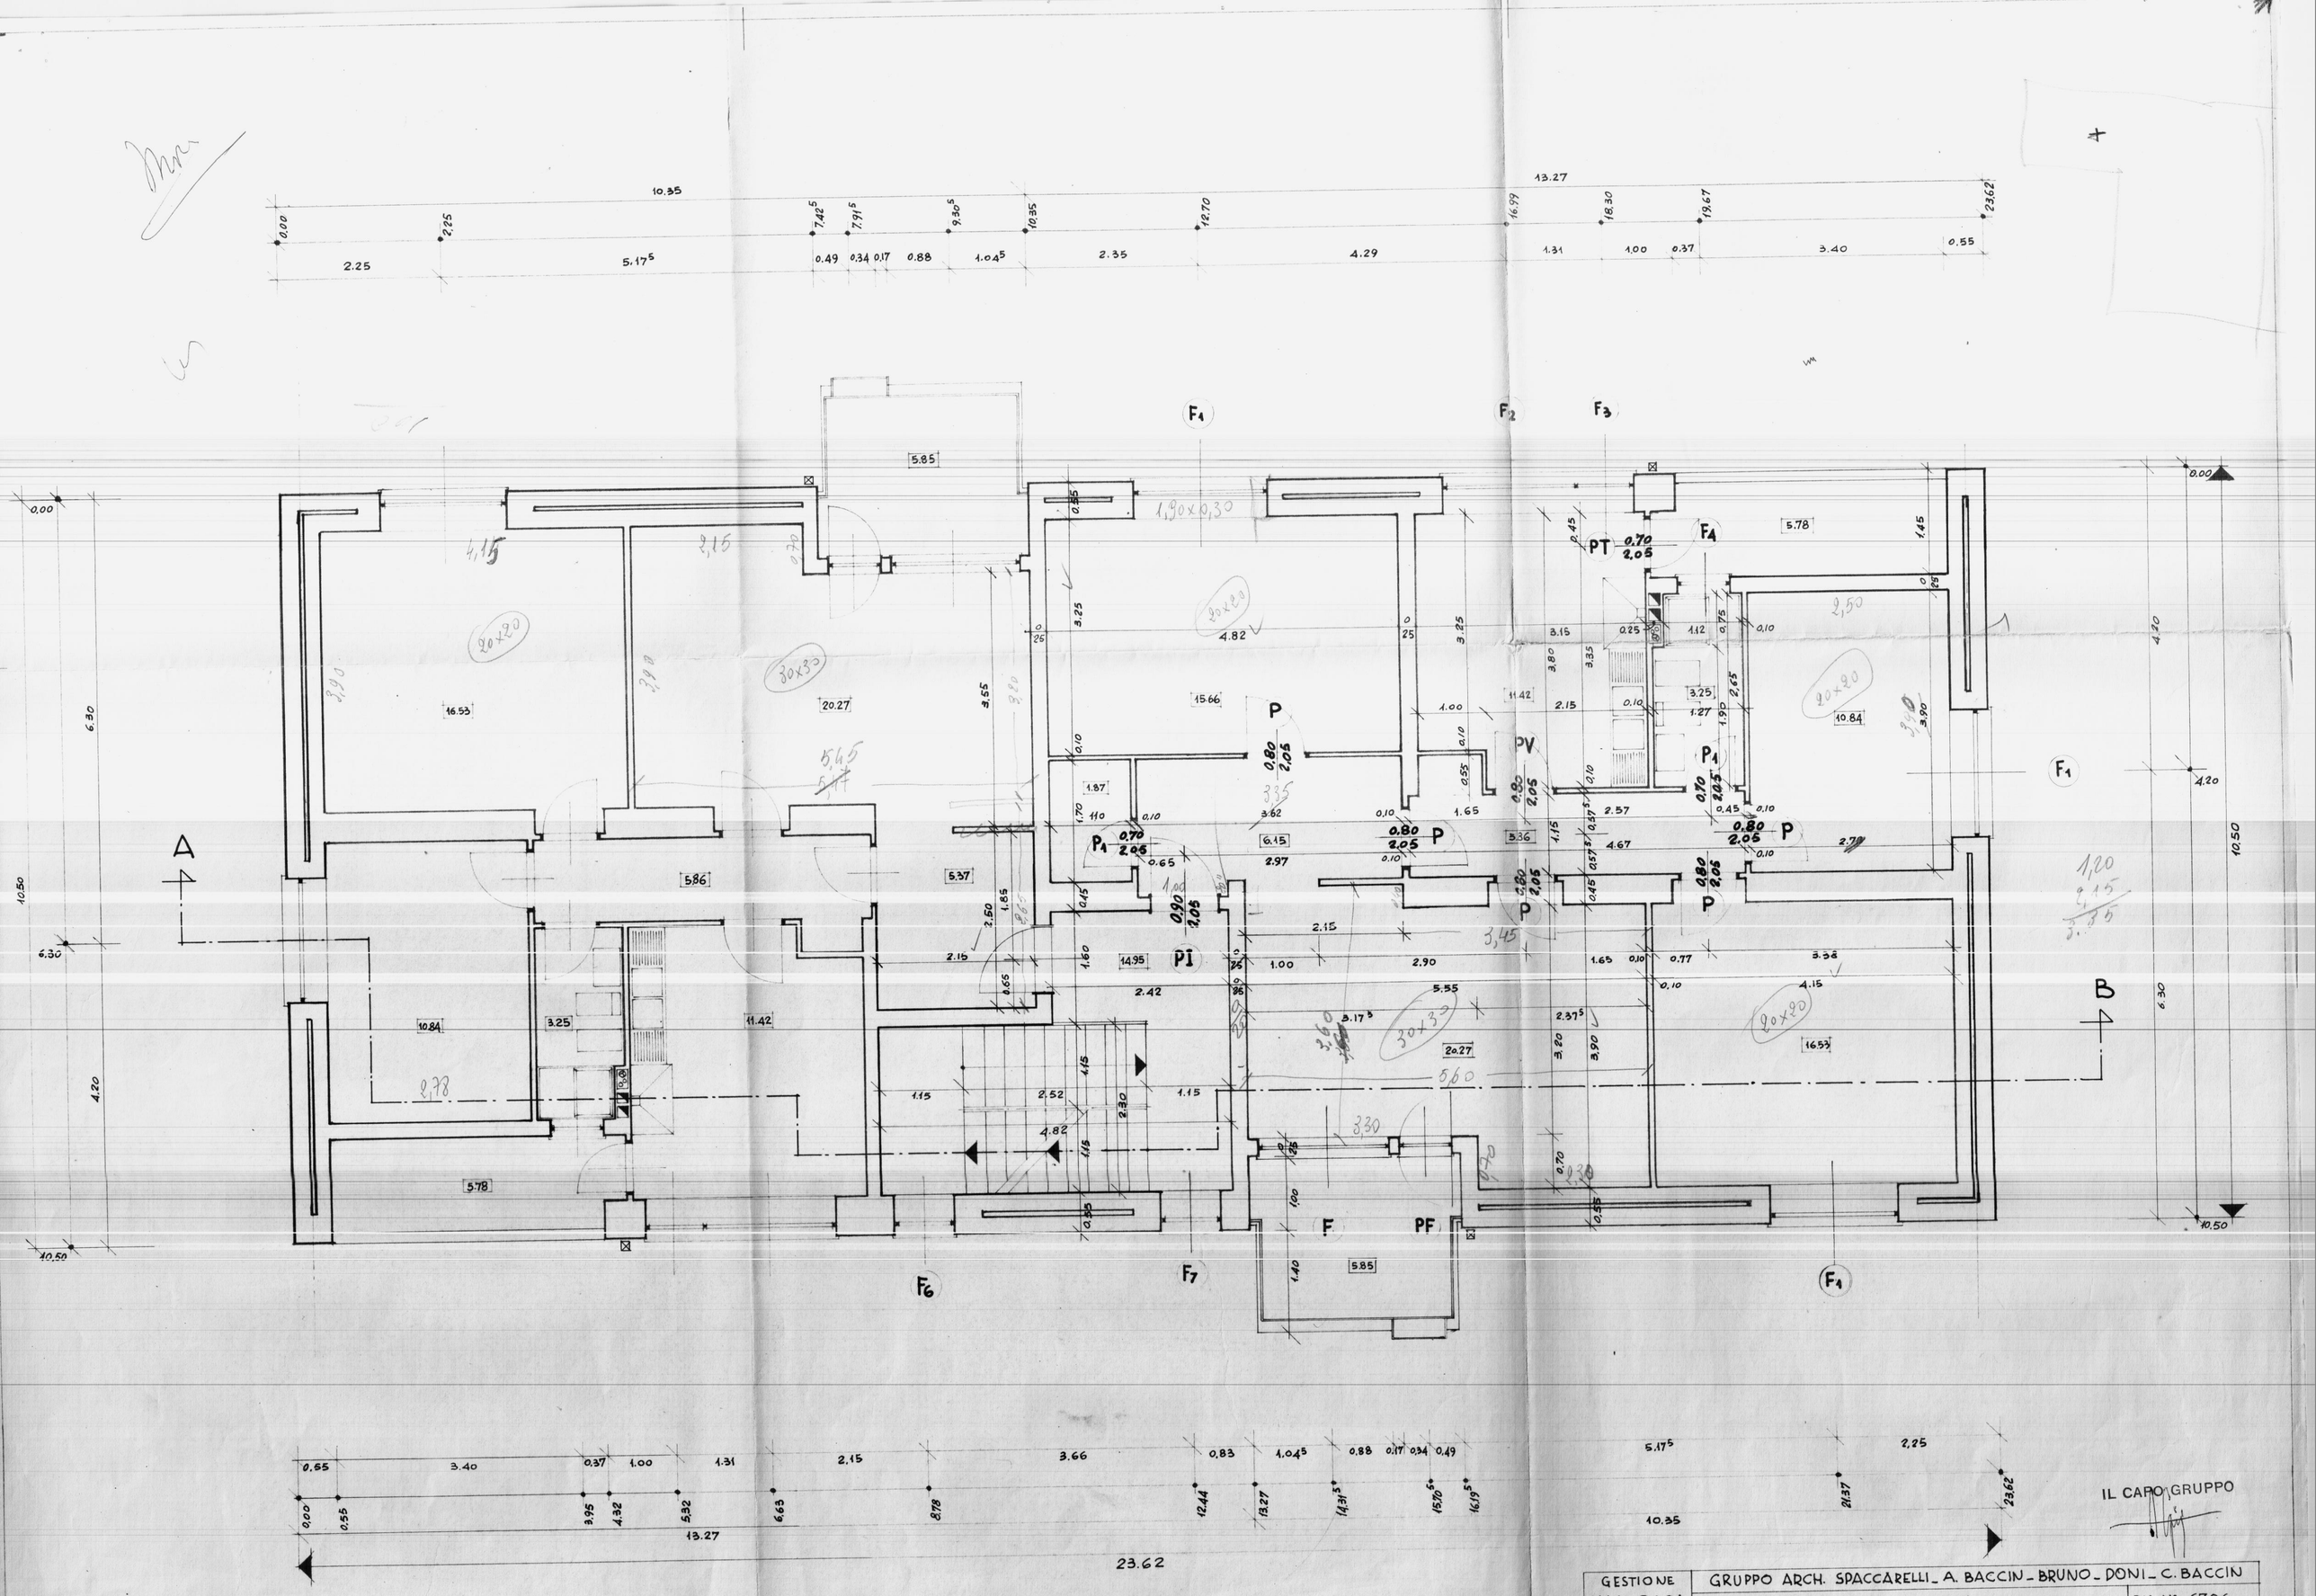

GESTIONE INA CASA 2° SETTENNIO	GRUPPO ARCH. SPACCARELLI - A. BACCIN - BRUNO - DONI - C. BACCIN	DIS. N° 6706
case in CEGLIE MESSAPICO	nucleo 1° edificio D n. 15 - 16	TAV. 2ª SERIE 241
STAZIONE APP. I.A.C.P. BRINDISI	PIANTA PIANO TIPO RAPP. 1:50	ROMA 4 LUGLIO 1959