


CASE PER LAVORATORI

"gescal"

Pl. 567 C/ 1633 S. Elia BRINDISI

PAL. "6B-7B"

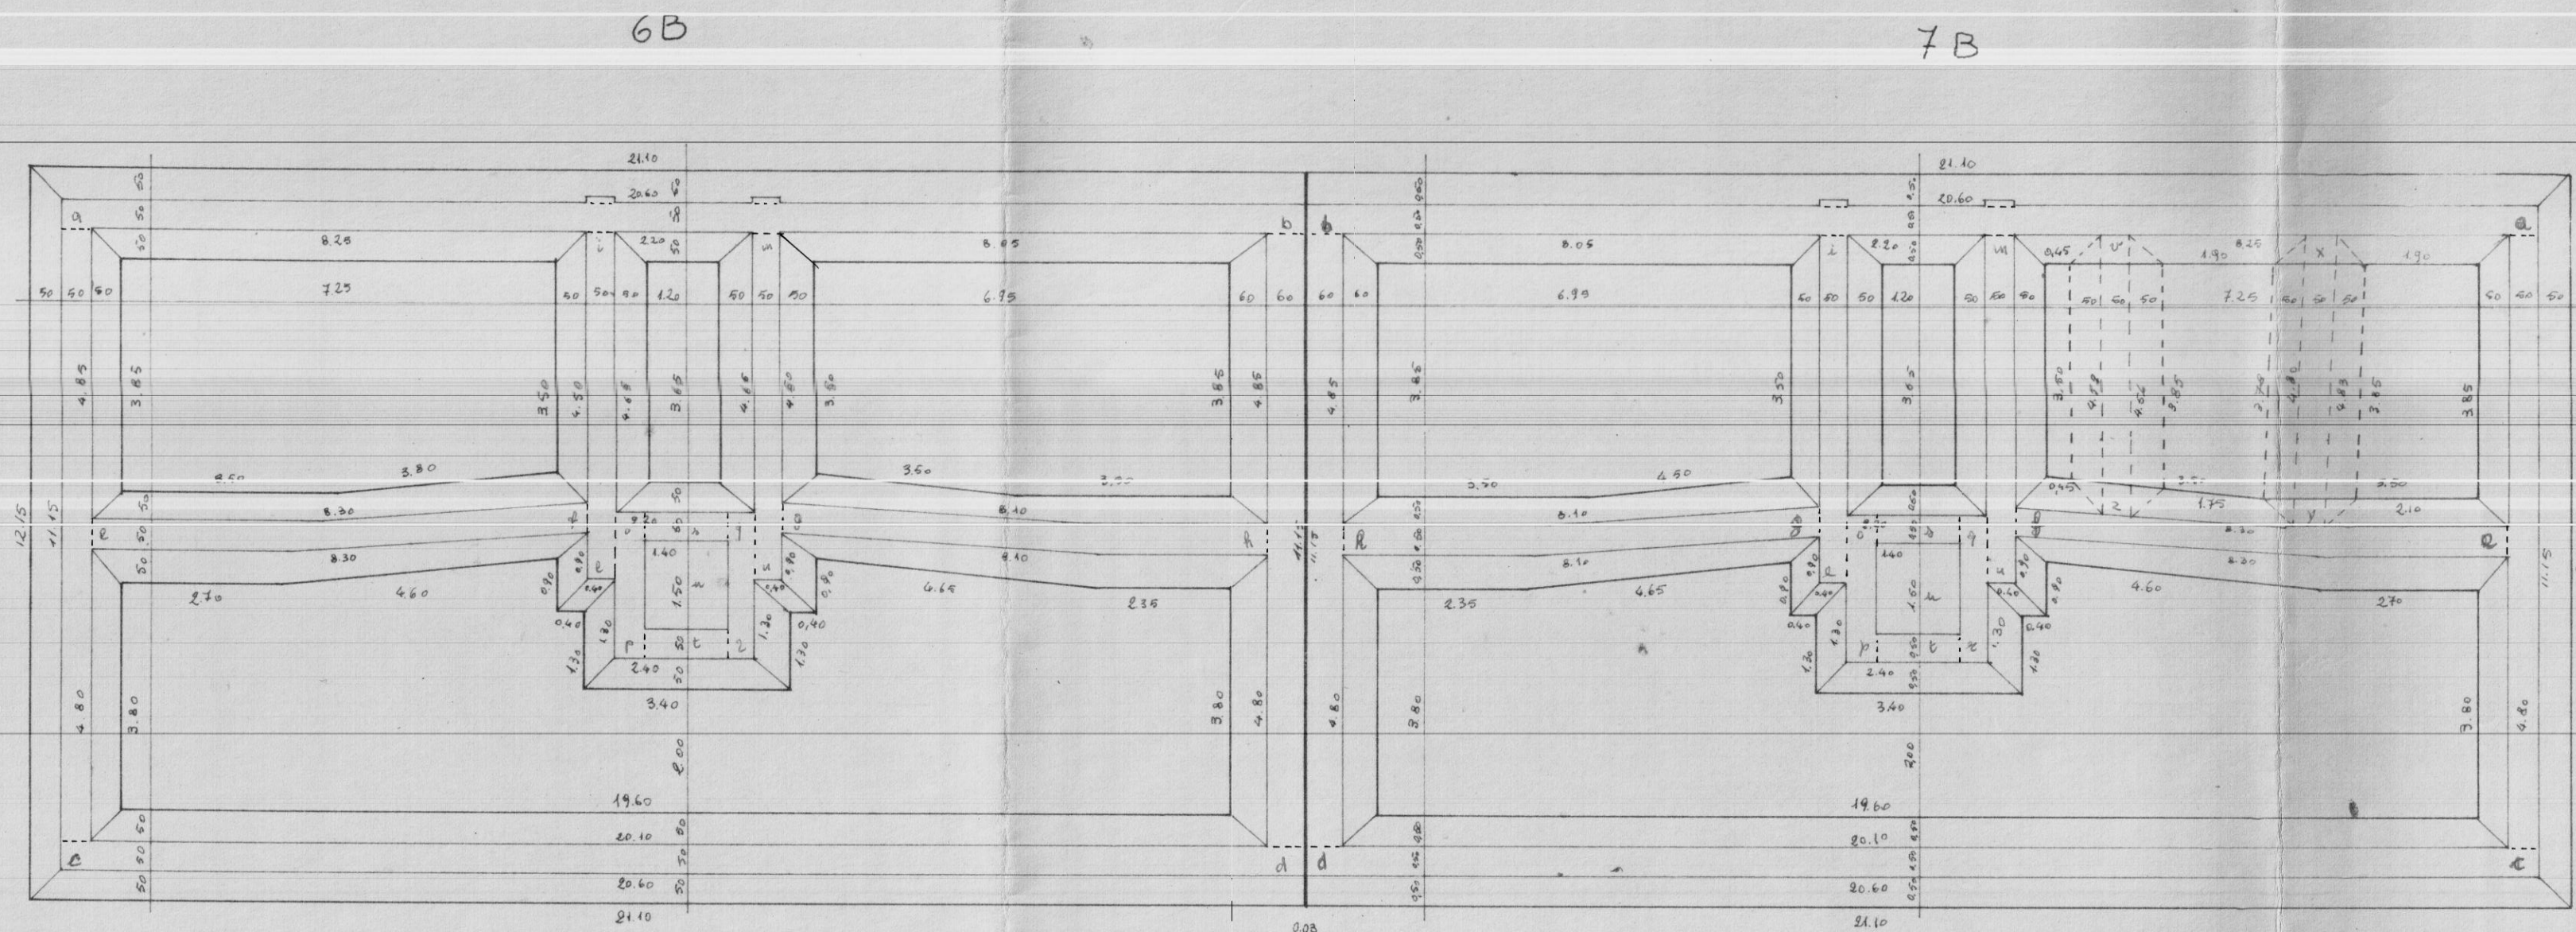

*pianta travi rovesce* *SCALA 1:100*