

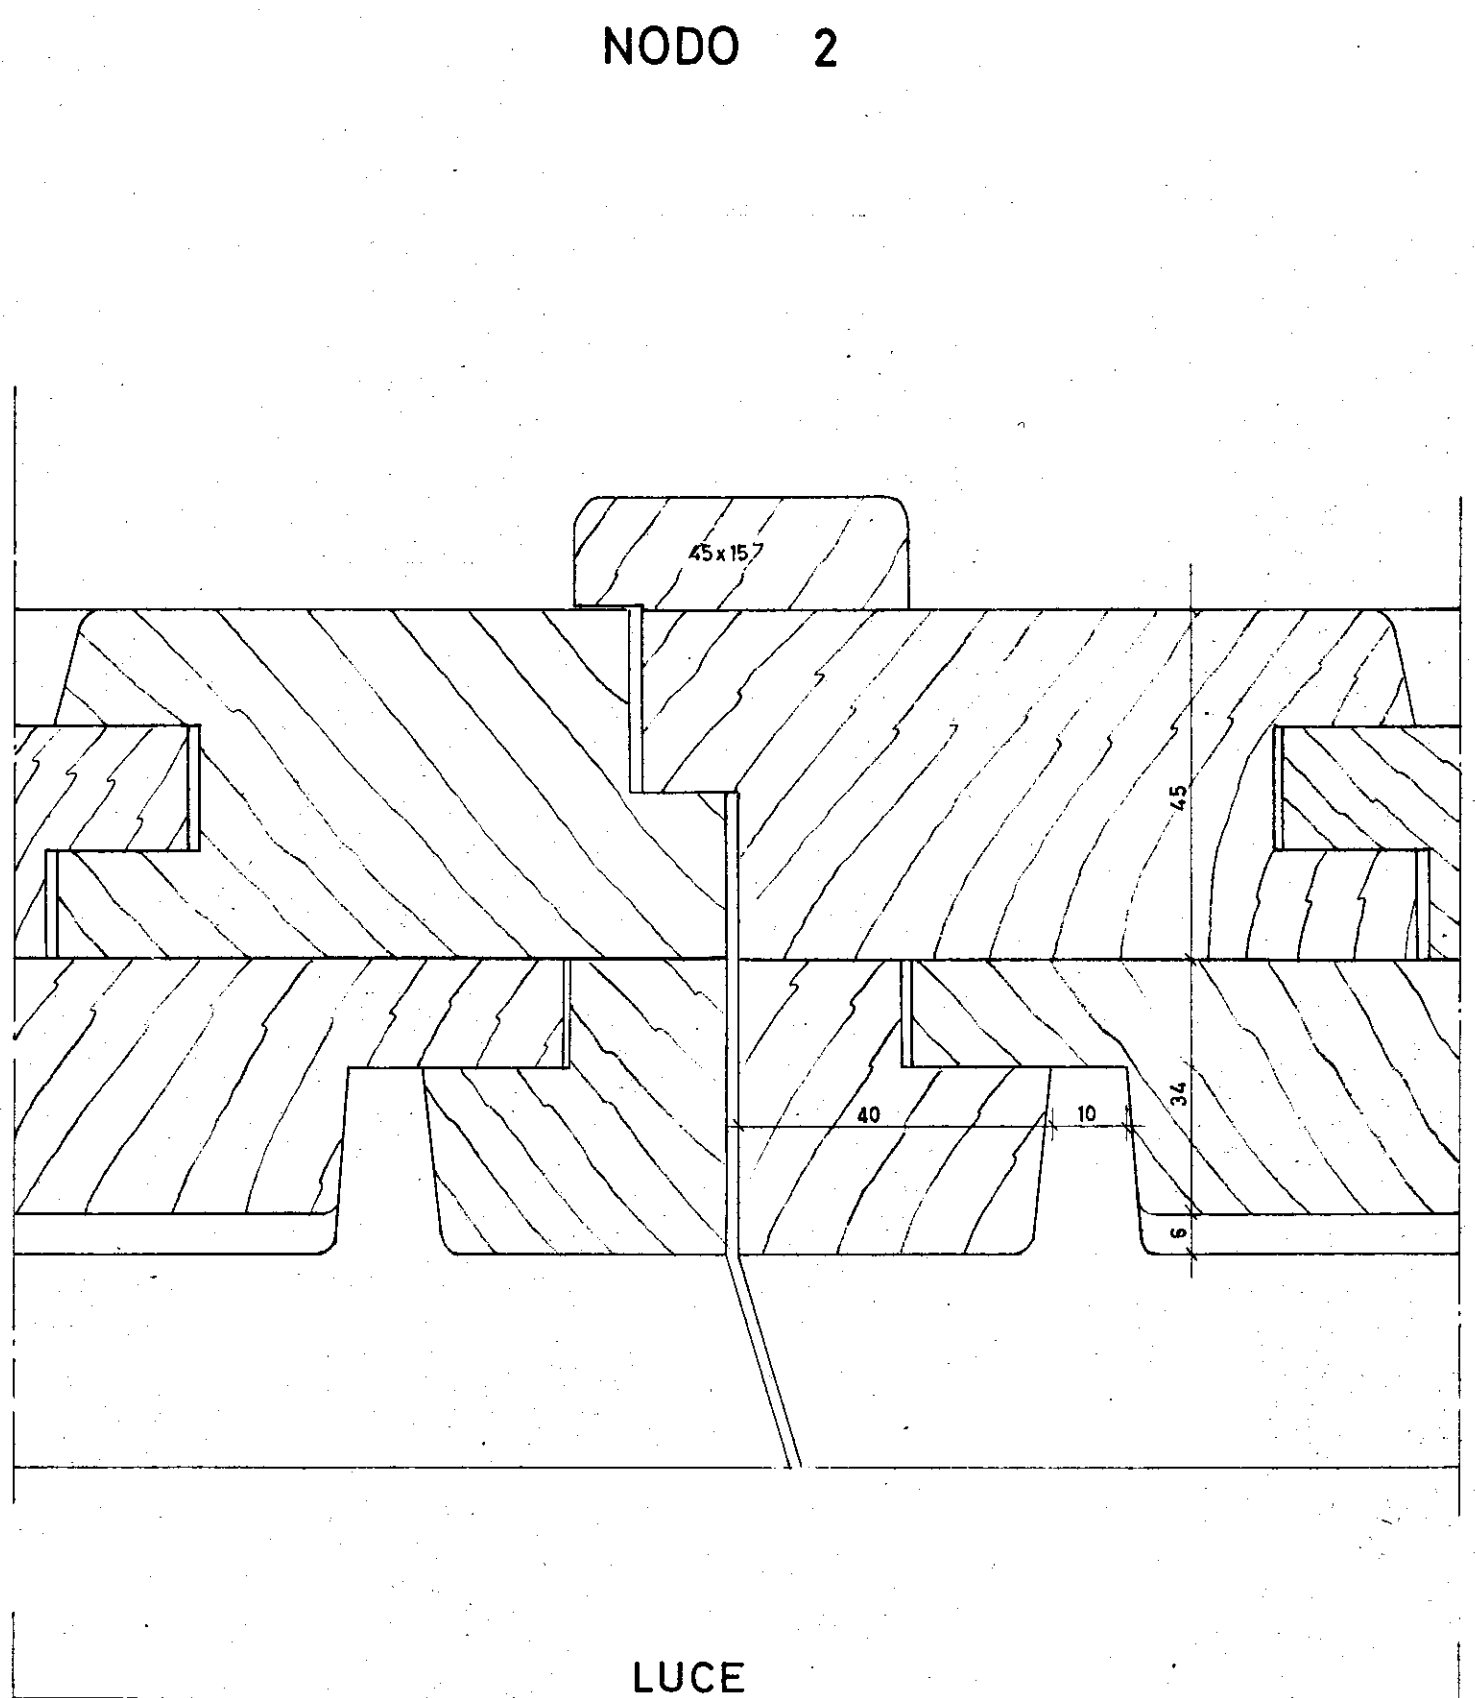


INA - CASA
SECONDO SETTENNIO




PARTICOLARI COSTRUTTIVI

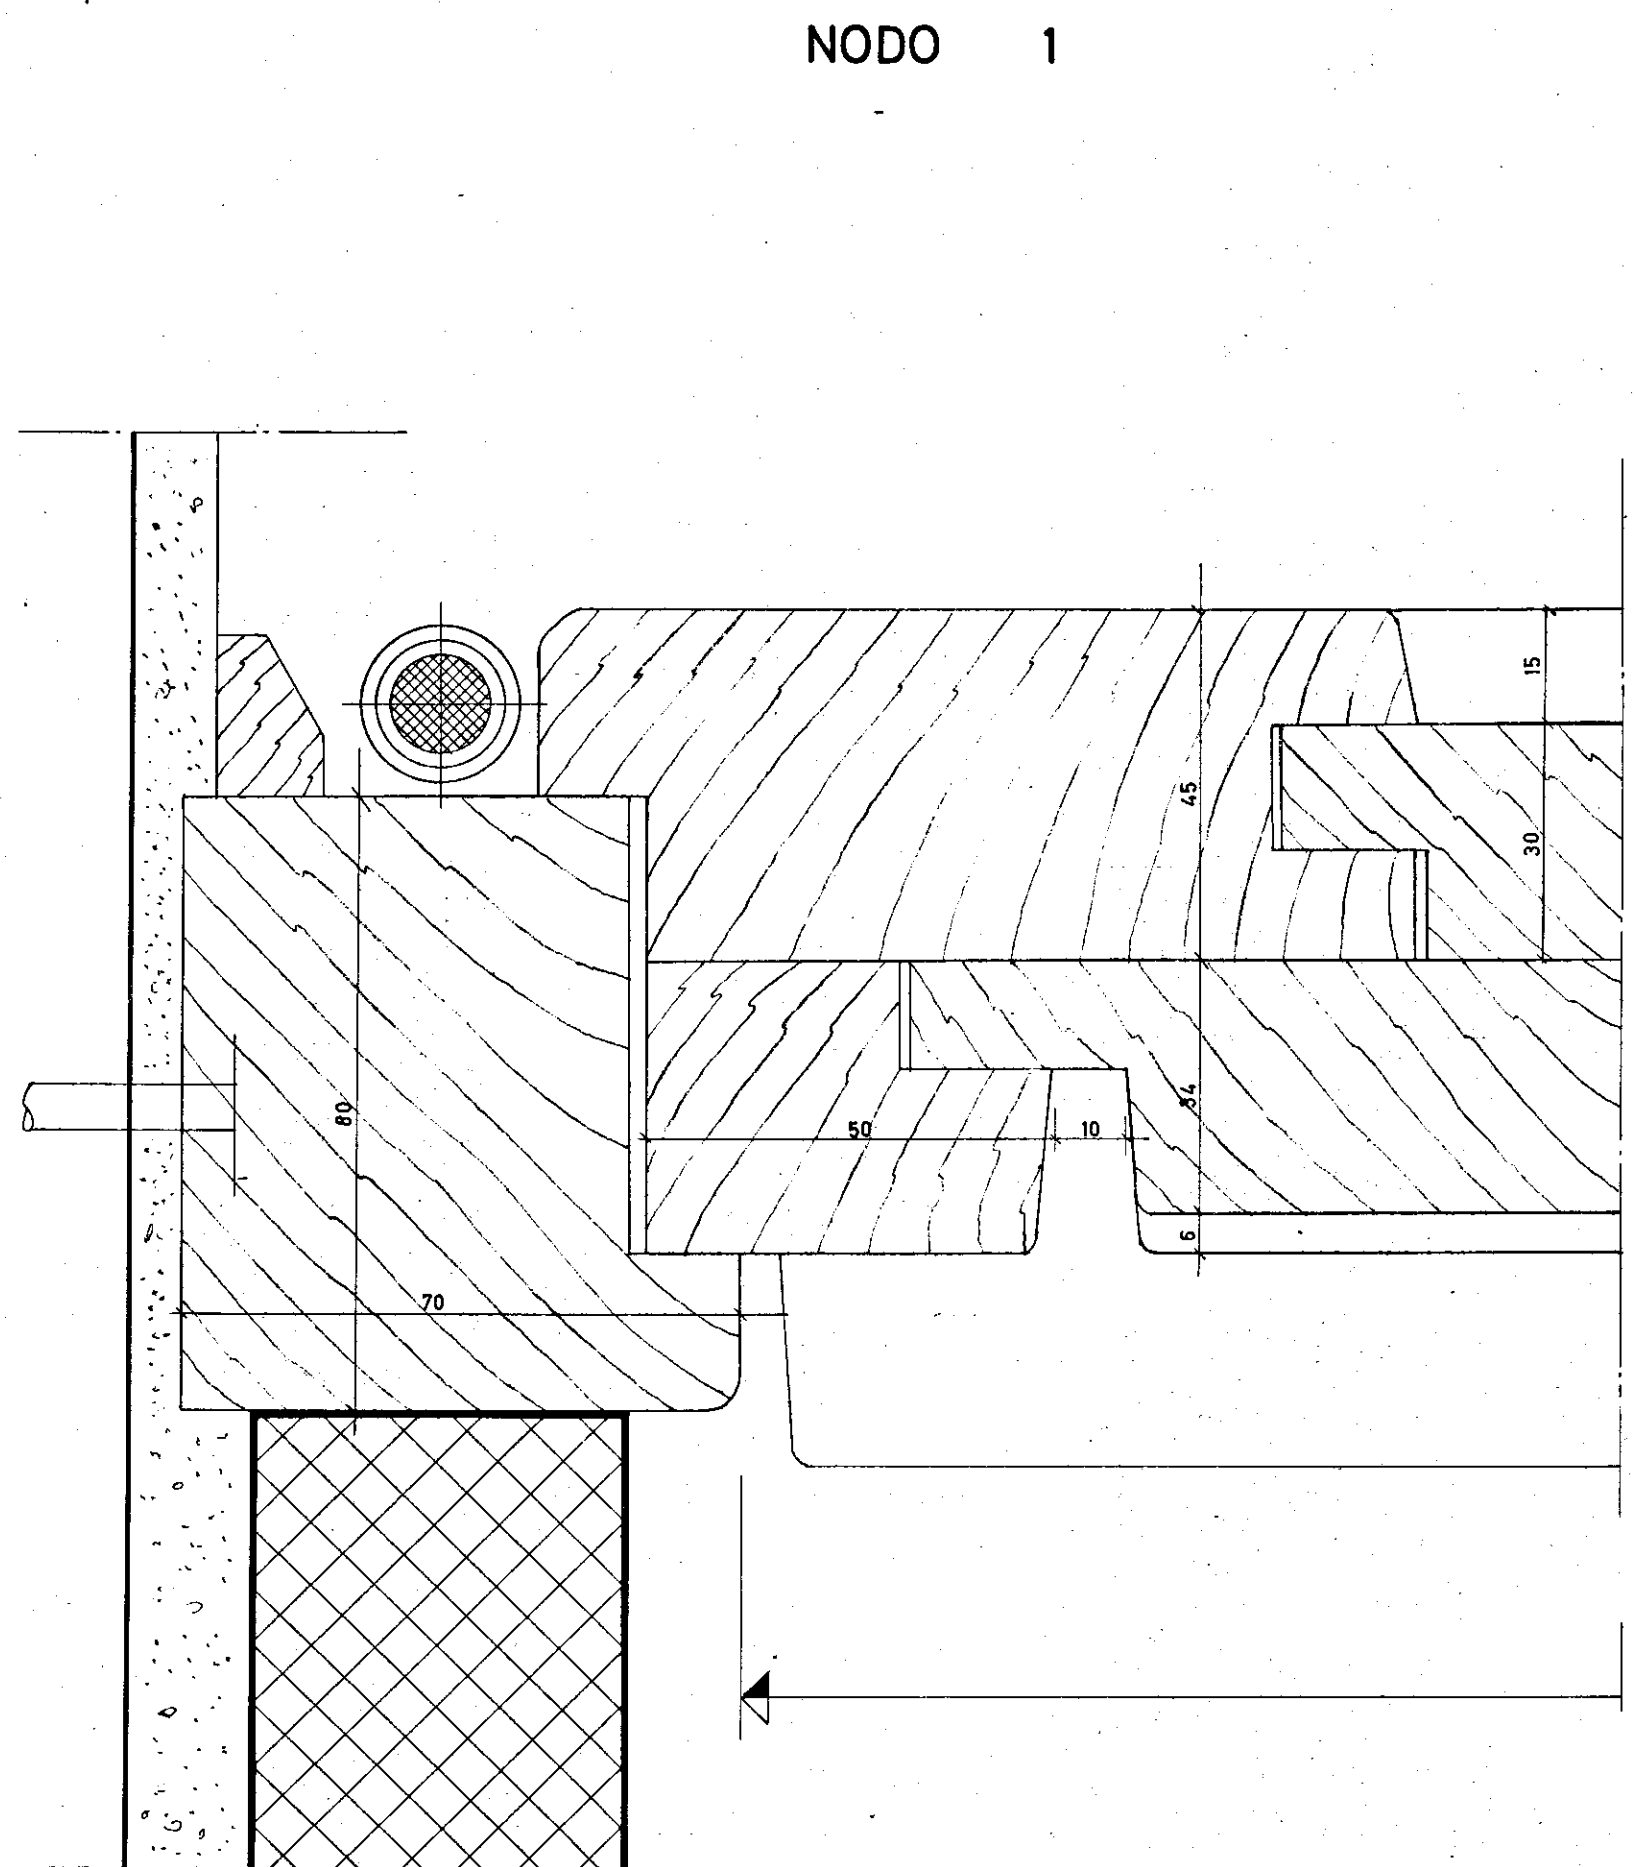


TIPO DI PORTONE ESTERNO

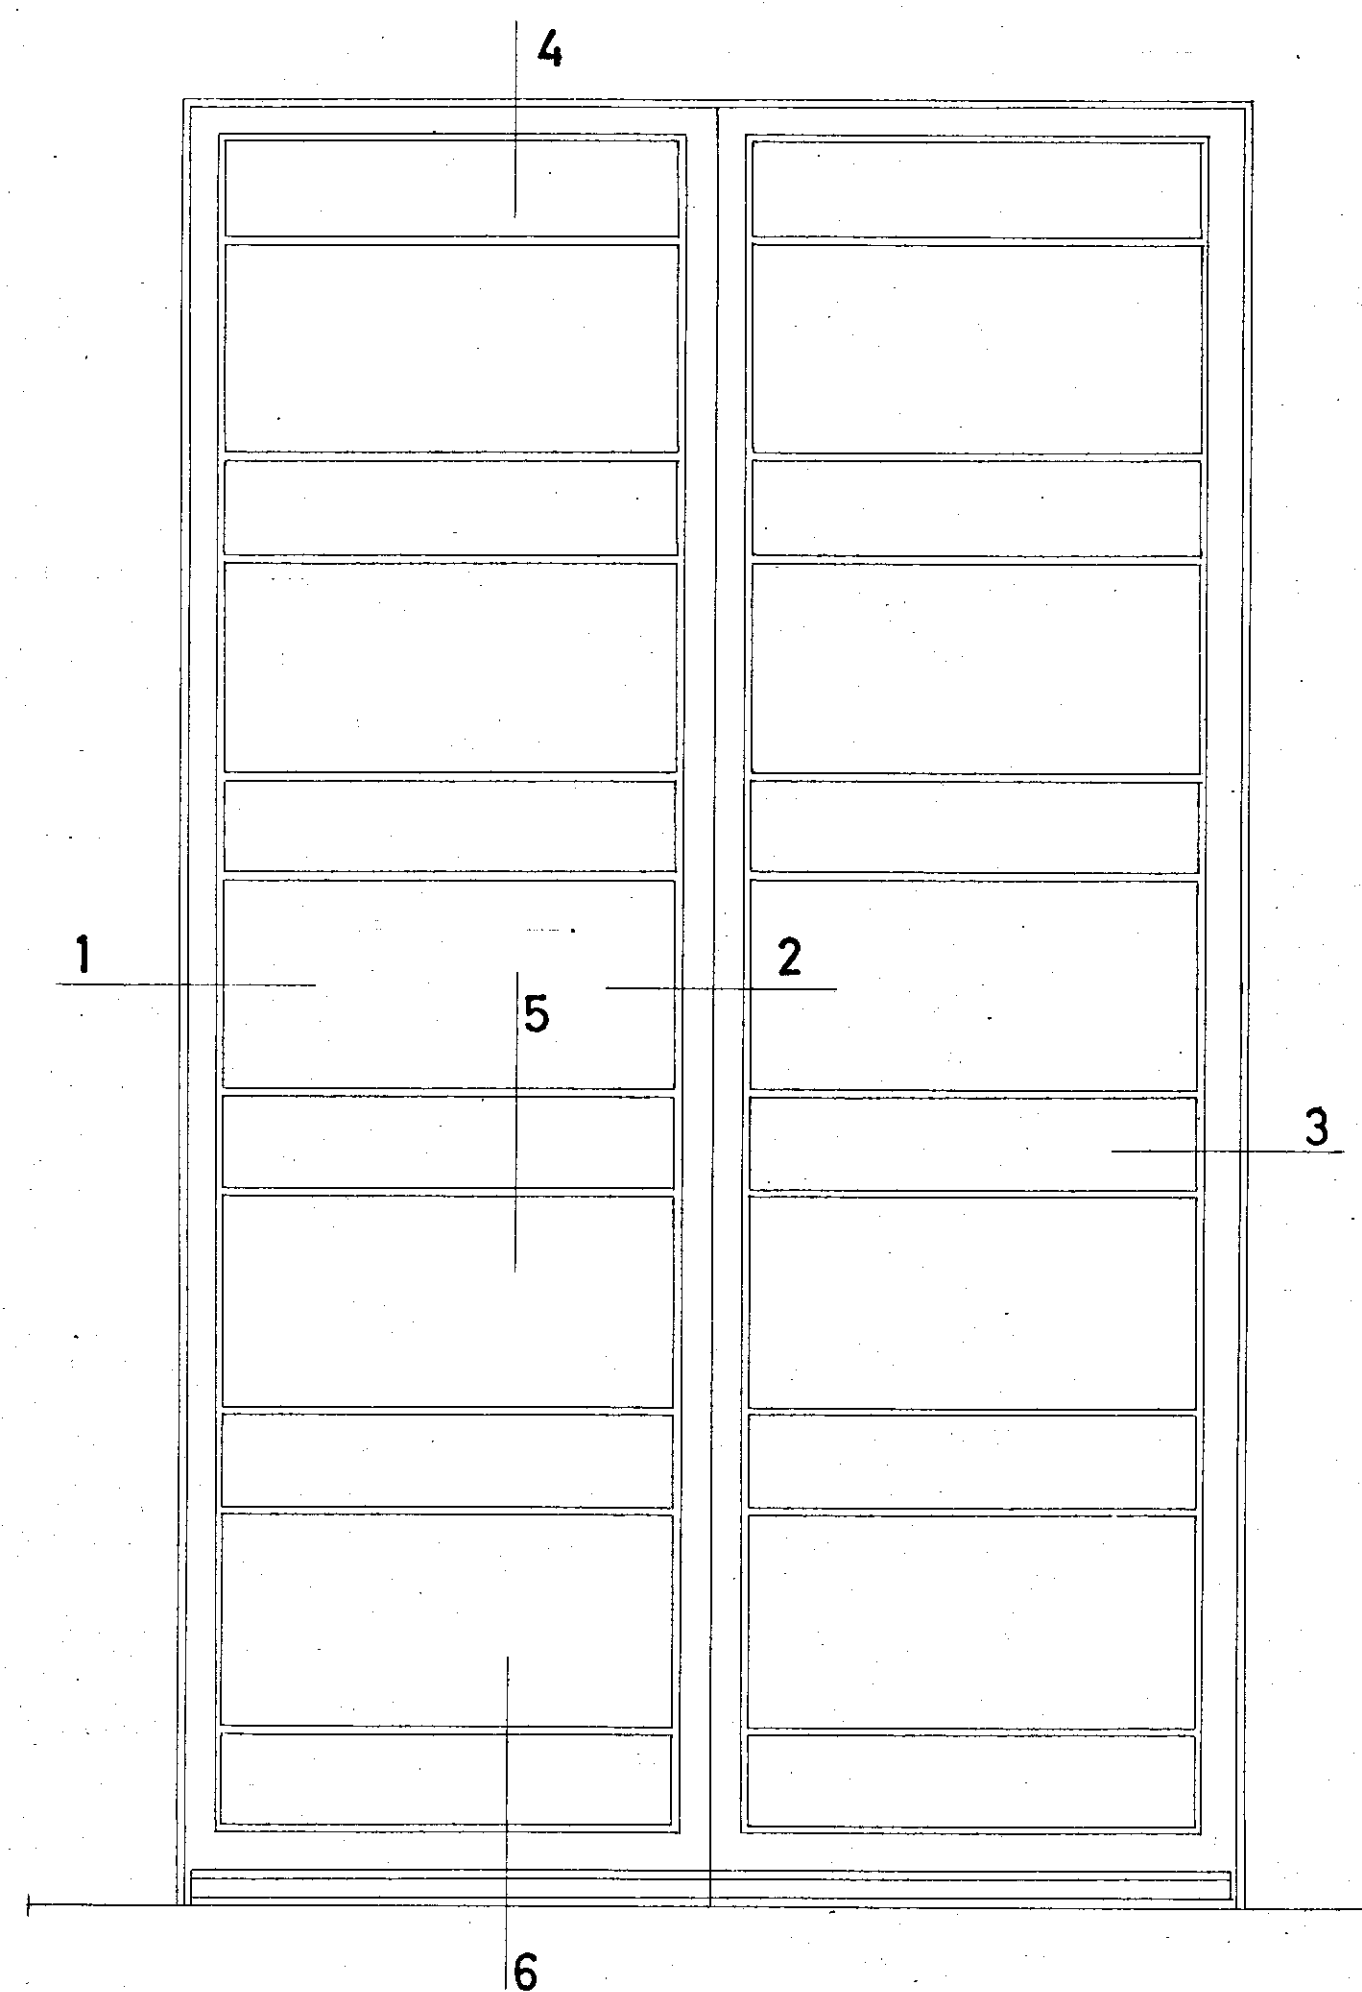

SEZIONE ORIZZONTALE AL VERO

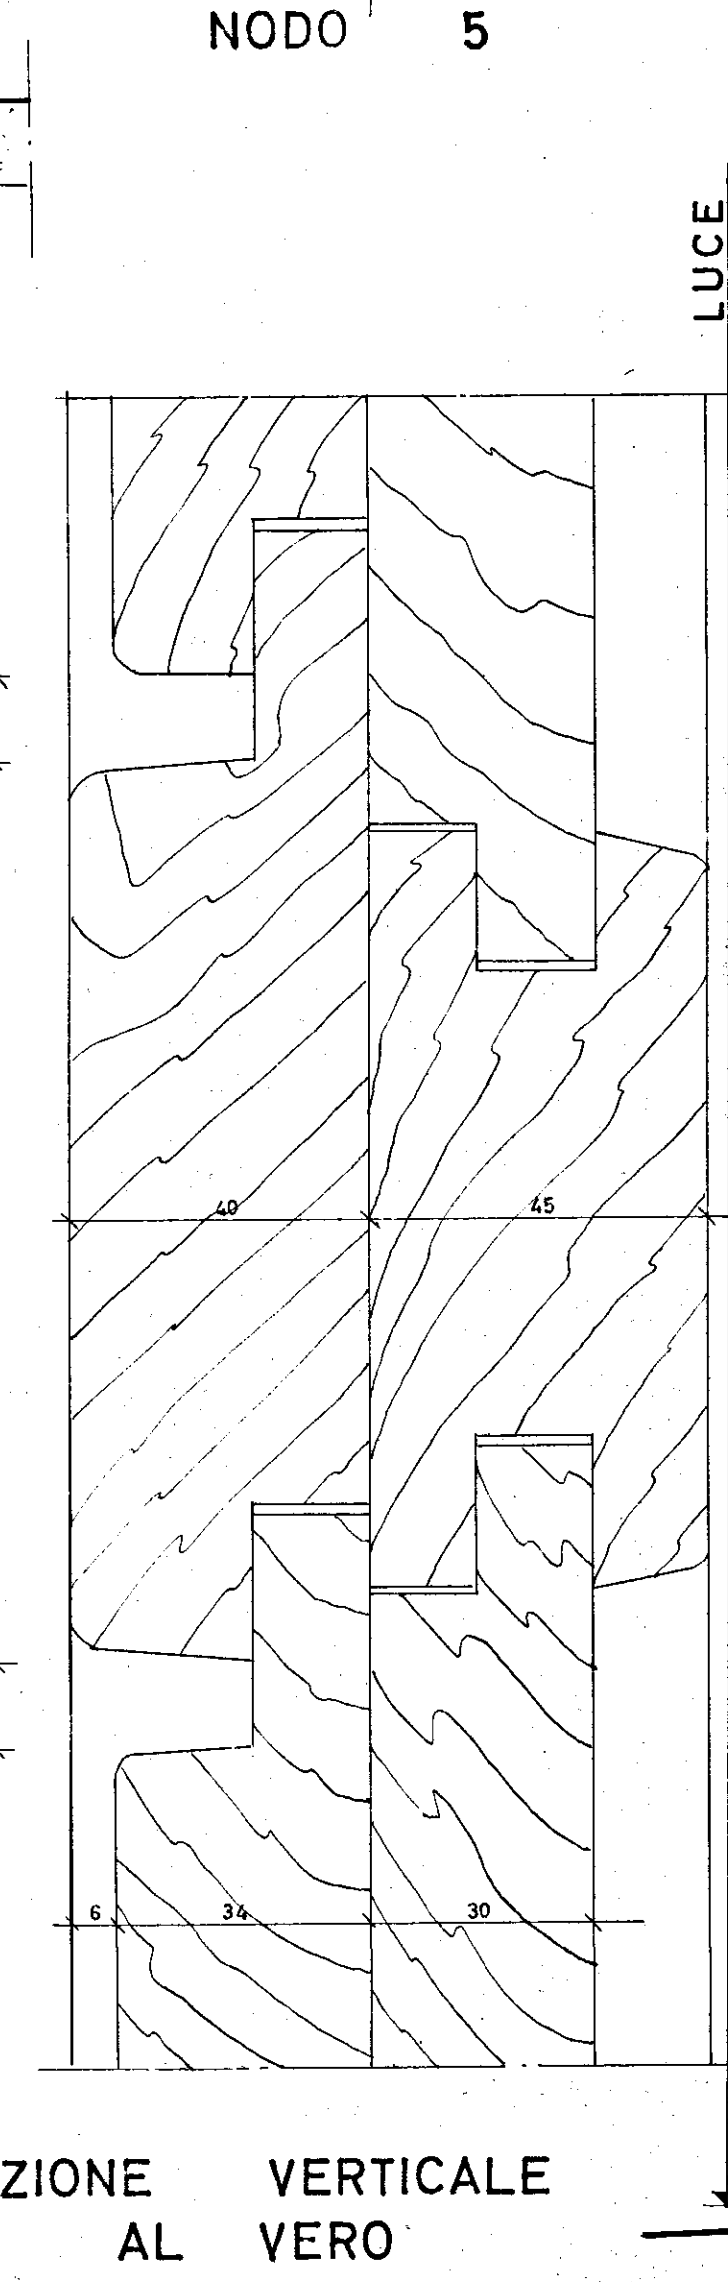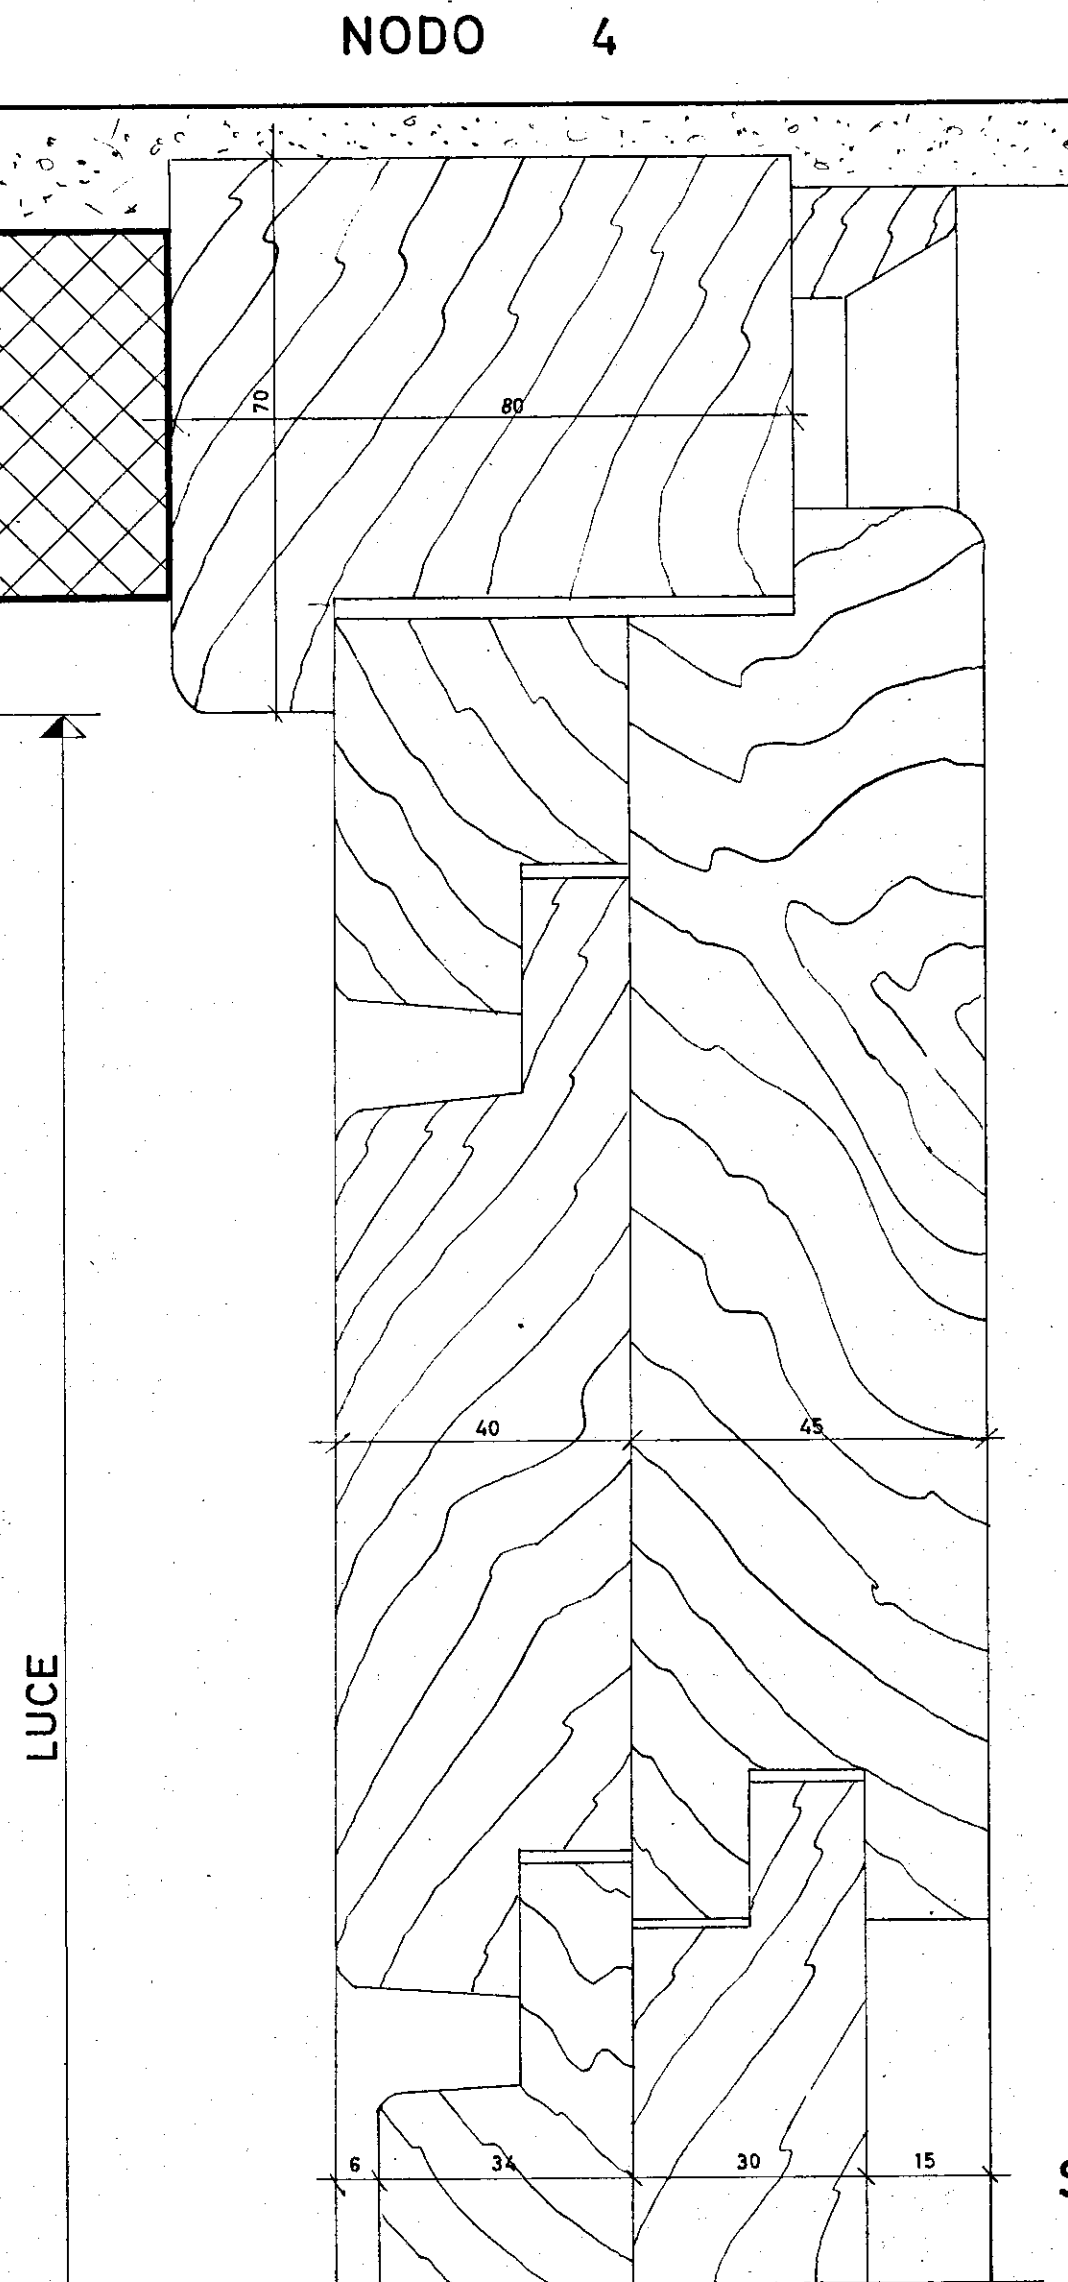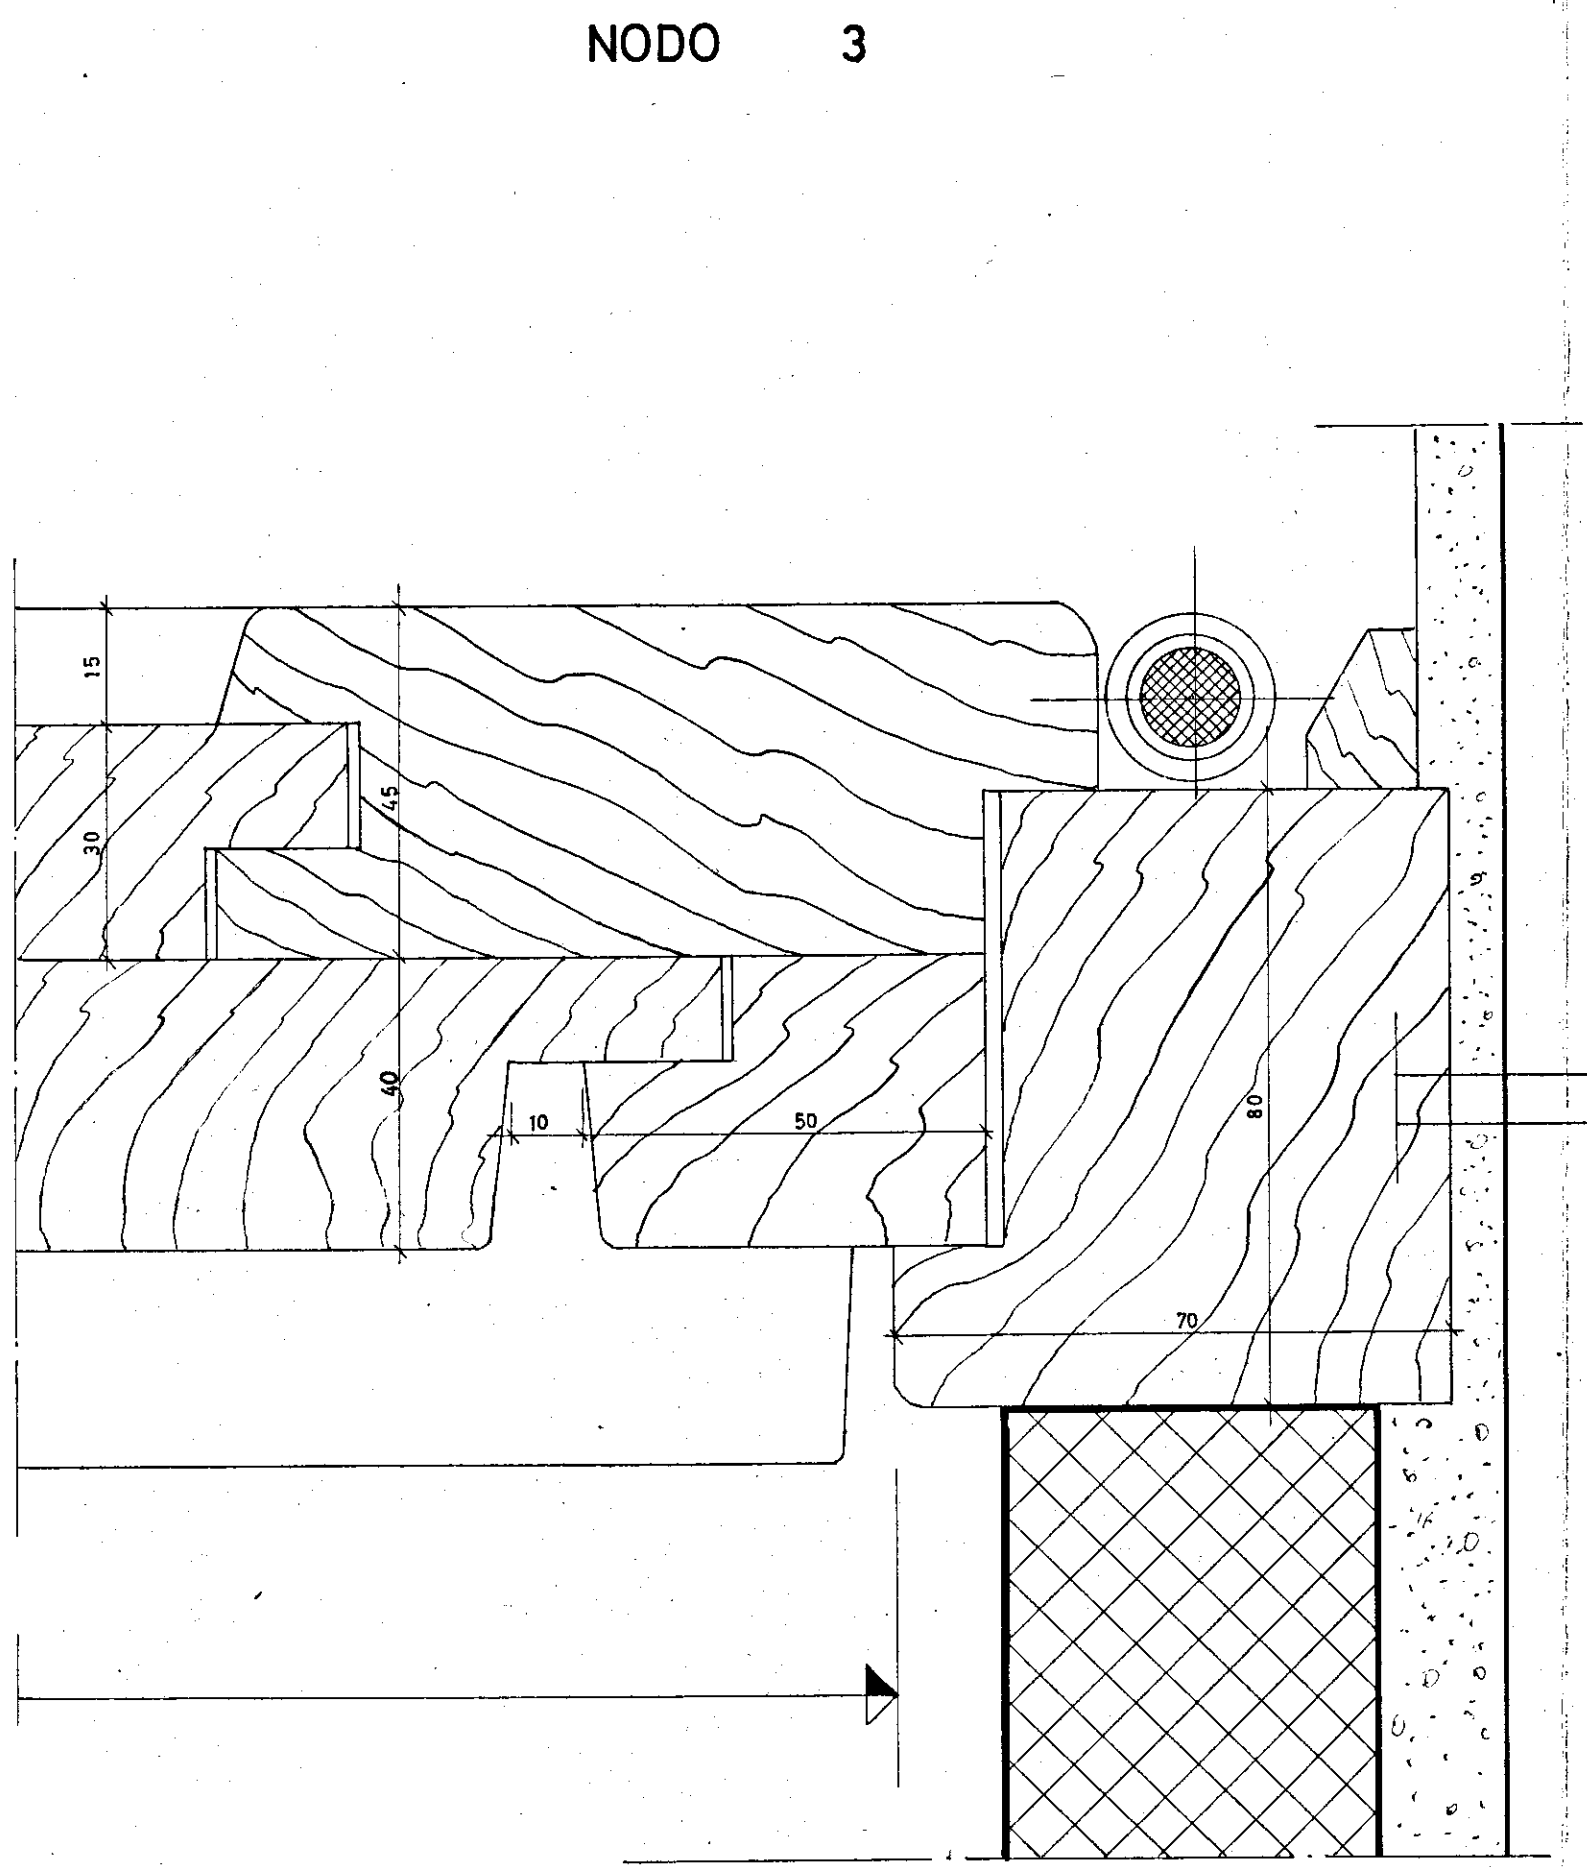

SEZIONE VERTICALE AL VERO

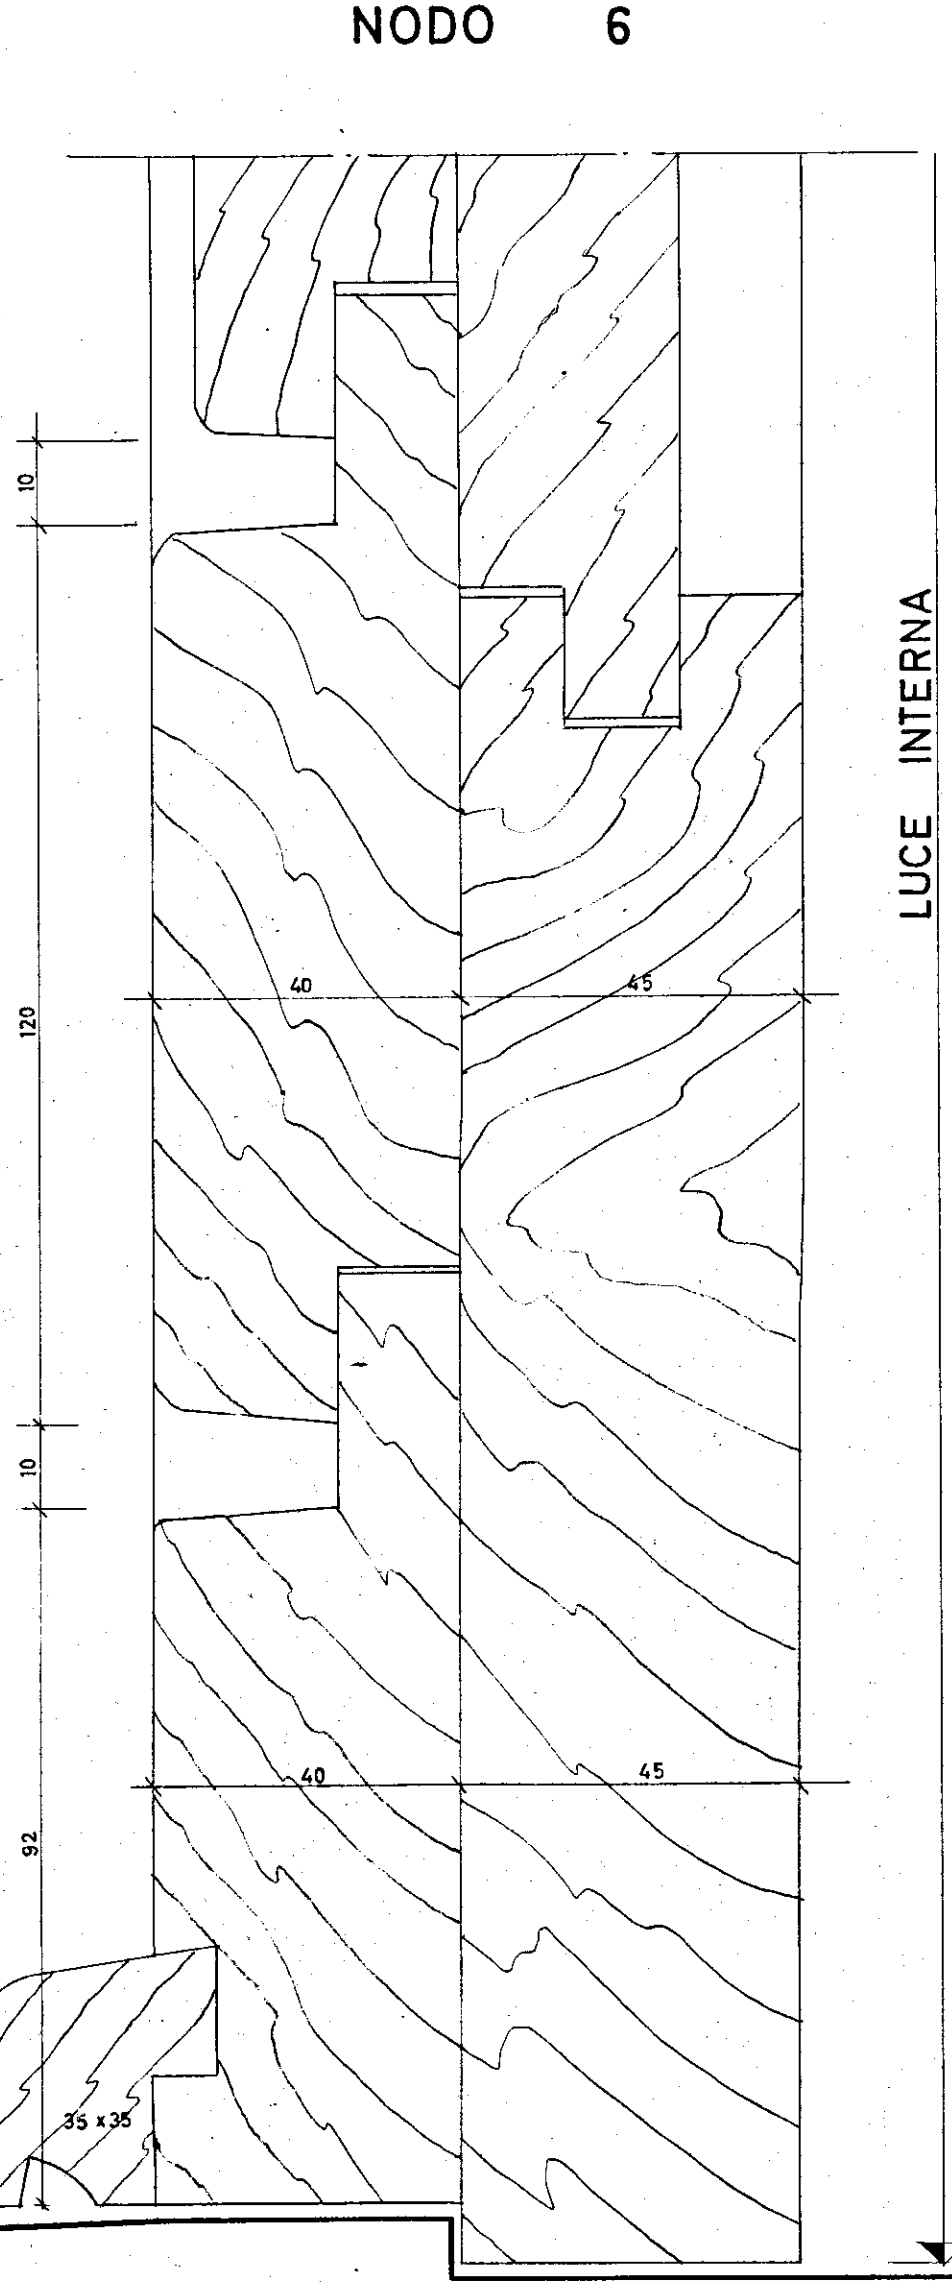

LUCE INTERNA