




INFISSI INTERNI

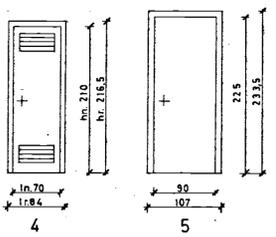

INFISSI ESTERNI

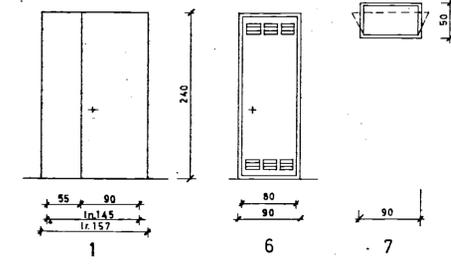

serbatoio combustibile interrato

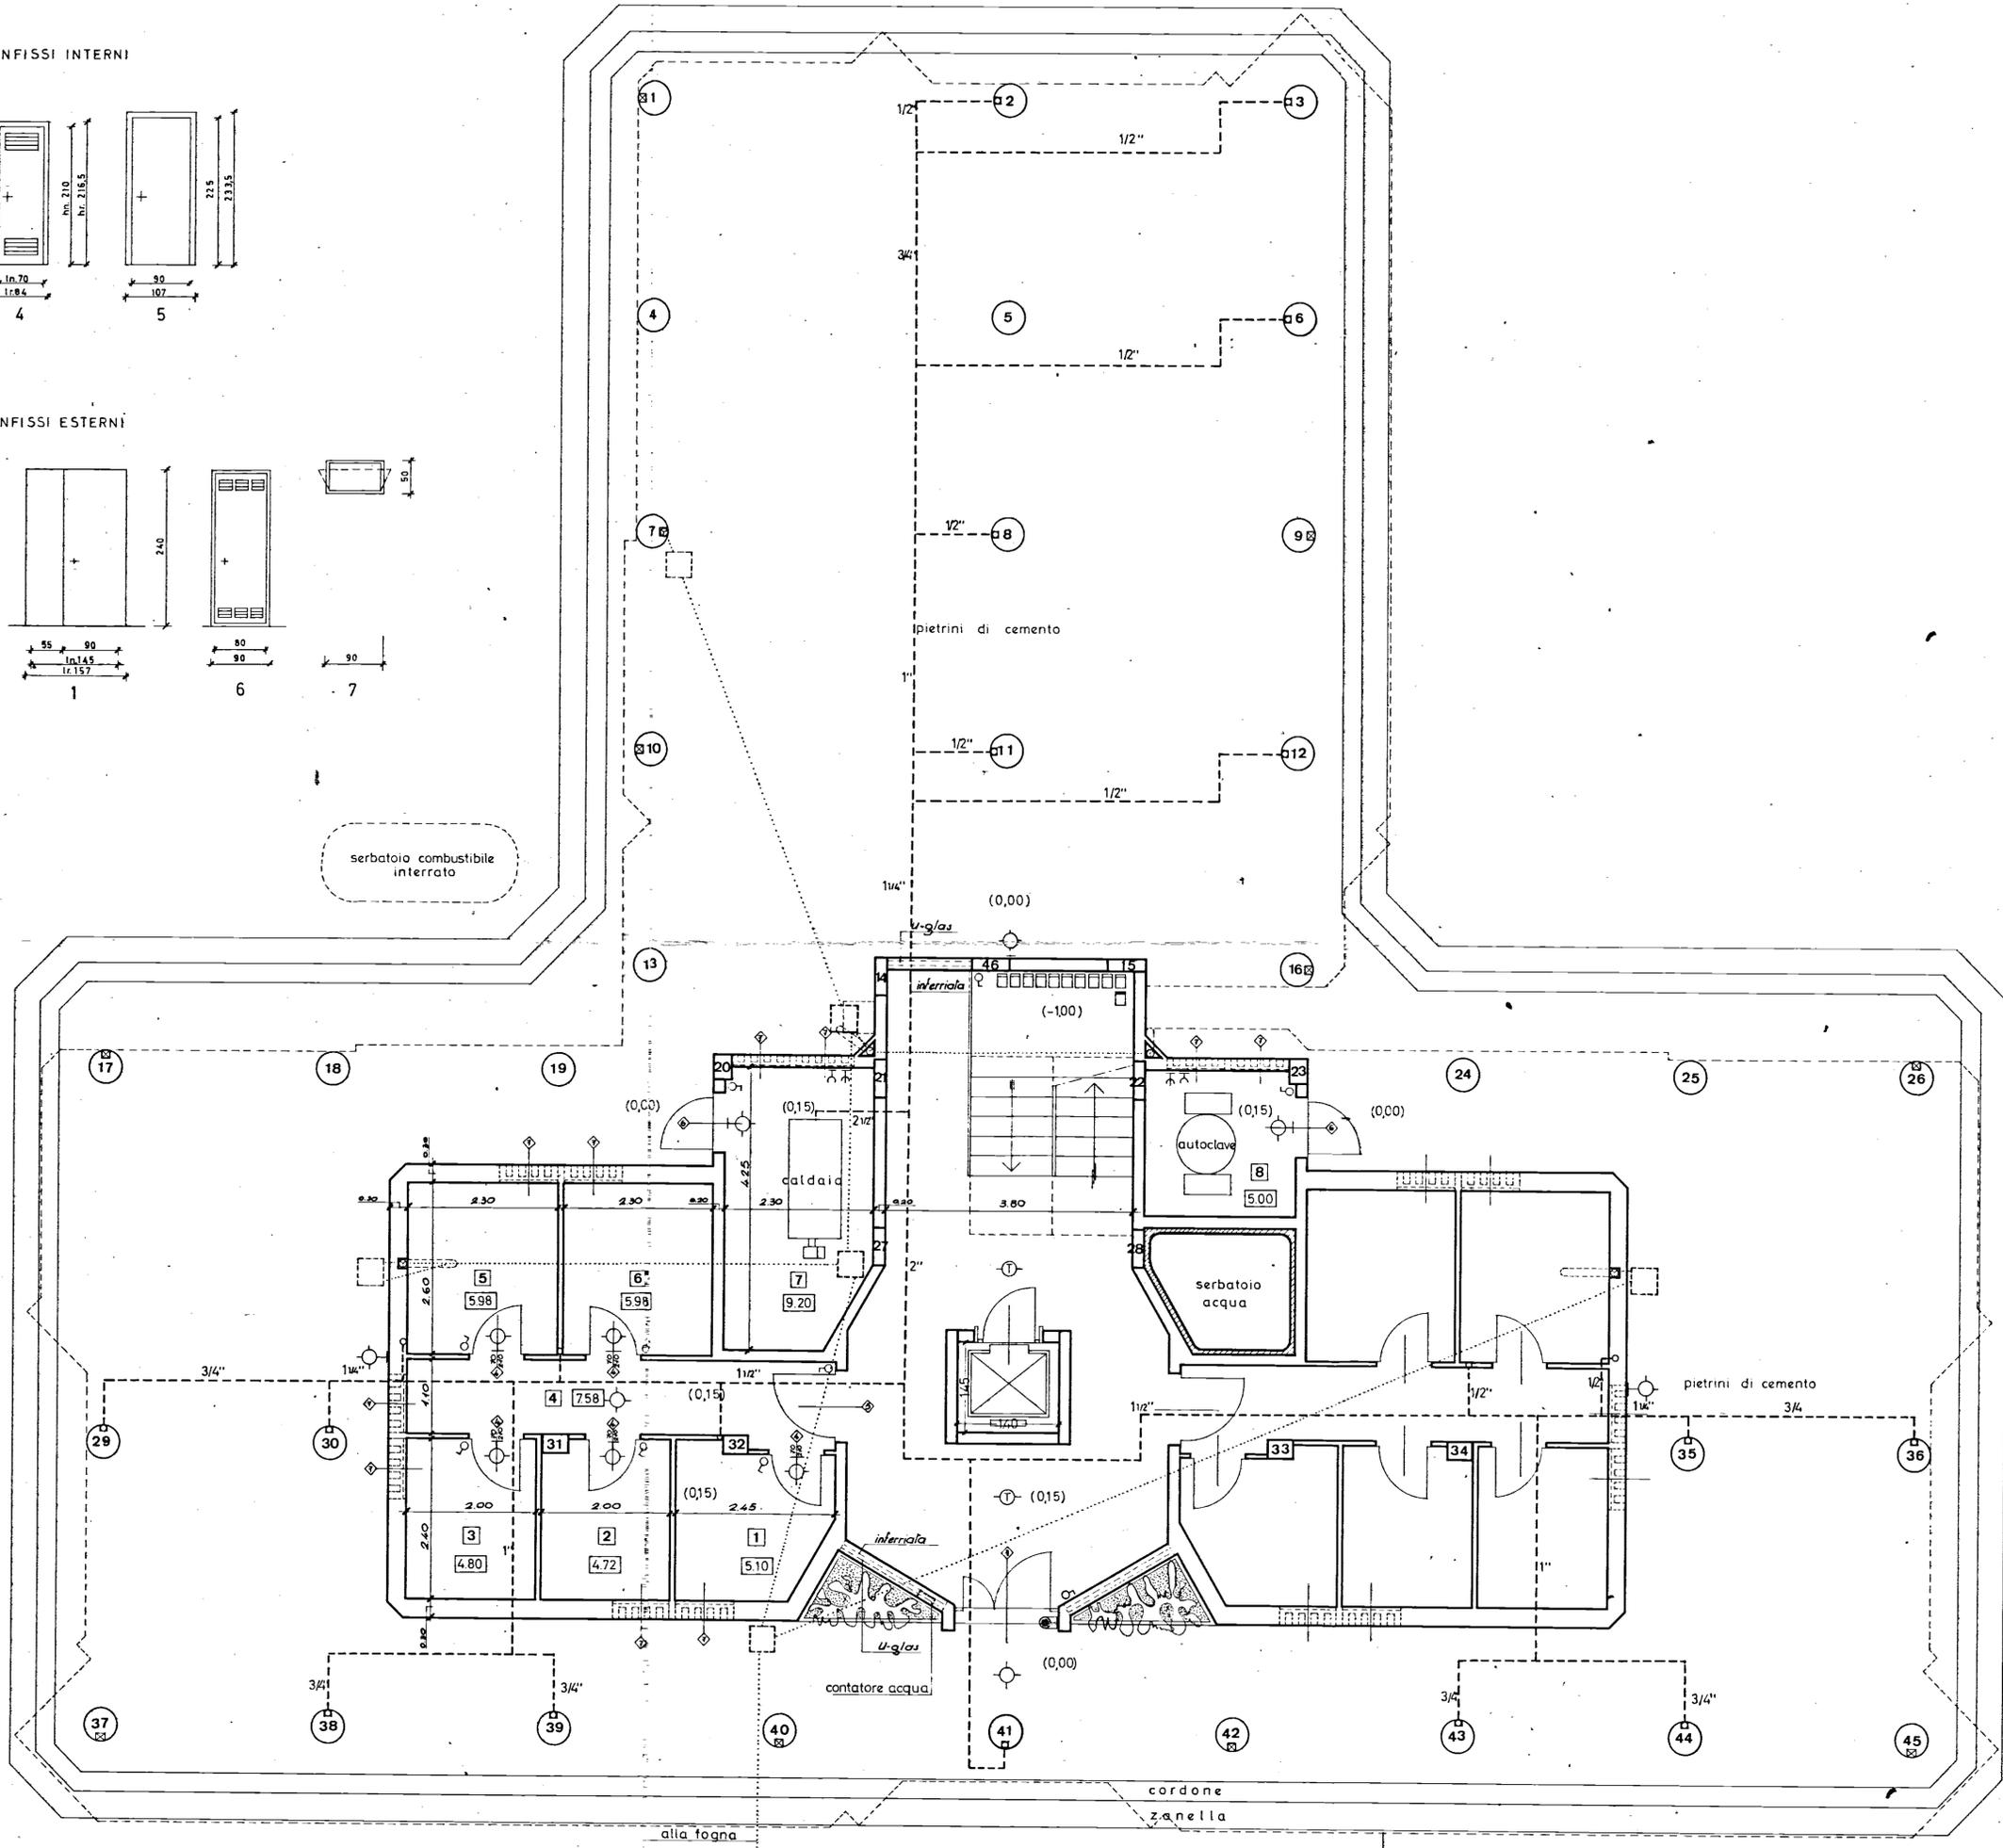

LEGENDA IMPIANTO ELETTRICO

- Contatore ENEL
- Industriale
- Interruttore generale e valvola gener.
- Lampada semplice
- da parete
- deviata
- con interruttore a tempo
- Gruppo a commutatore
- Suoneria
- Interruttore semplice
- Deviatore
- Commutatore
- Presa di corrente 6A
- 15A
- Pulsante campanello a parete
- Pulsante a parete per luce
- Tastiera con altoparlante e microfono (Portiere elettrico)
- Citofono con pulsante apriportone
- Telefono SEI
- Presa antenna centralizzata
- Scaldacqua con interruttore e presa da 15A
- Pluviale
- Scarico acque luride
- Radiatore ghisa
- Tubazione impianto termico in cunicolo
- Tubazione fogna
- Pozzetta in c.a.

A. Giannotti

GESTIONE CASE LAVORATORI (legge 14.2.963 n. 60)	COOPERATIVA	stazione appaltante I. a. c. p.
ALLOGGI PRENOTATI DALLA COOPERATIVA "S. ANTONIO - CASA E FAMIGLIA - SVILTO DEI NORMANNI"	data 12.11.64 aggiornamento 14a	data 12.11.64 aggiornamento 14a
SCHEMA IMPIANTO TERMICO PIANO TERRA		
RAPP. 1:50		
PROGETTAZIONE CORRENTE		
DR. ARCH. FORTUNATO PIGNATELLI - Brindisi, via Imp. Castelfino, 42 (73508)		

proiezione piano superiore