



Comune di Torchiarolo
Brindisi

Legge 30-12-1960; n. 1676


Progetto per l'ampliamento e
riattamento della
abitazione del Sig.
Orlando Giuseppe

Disegni Scala 1:100
Abicaz. .. 1:1000


Il Proprietario

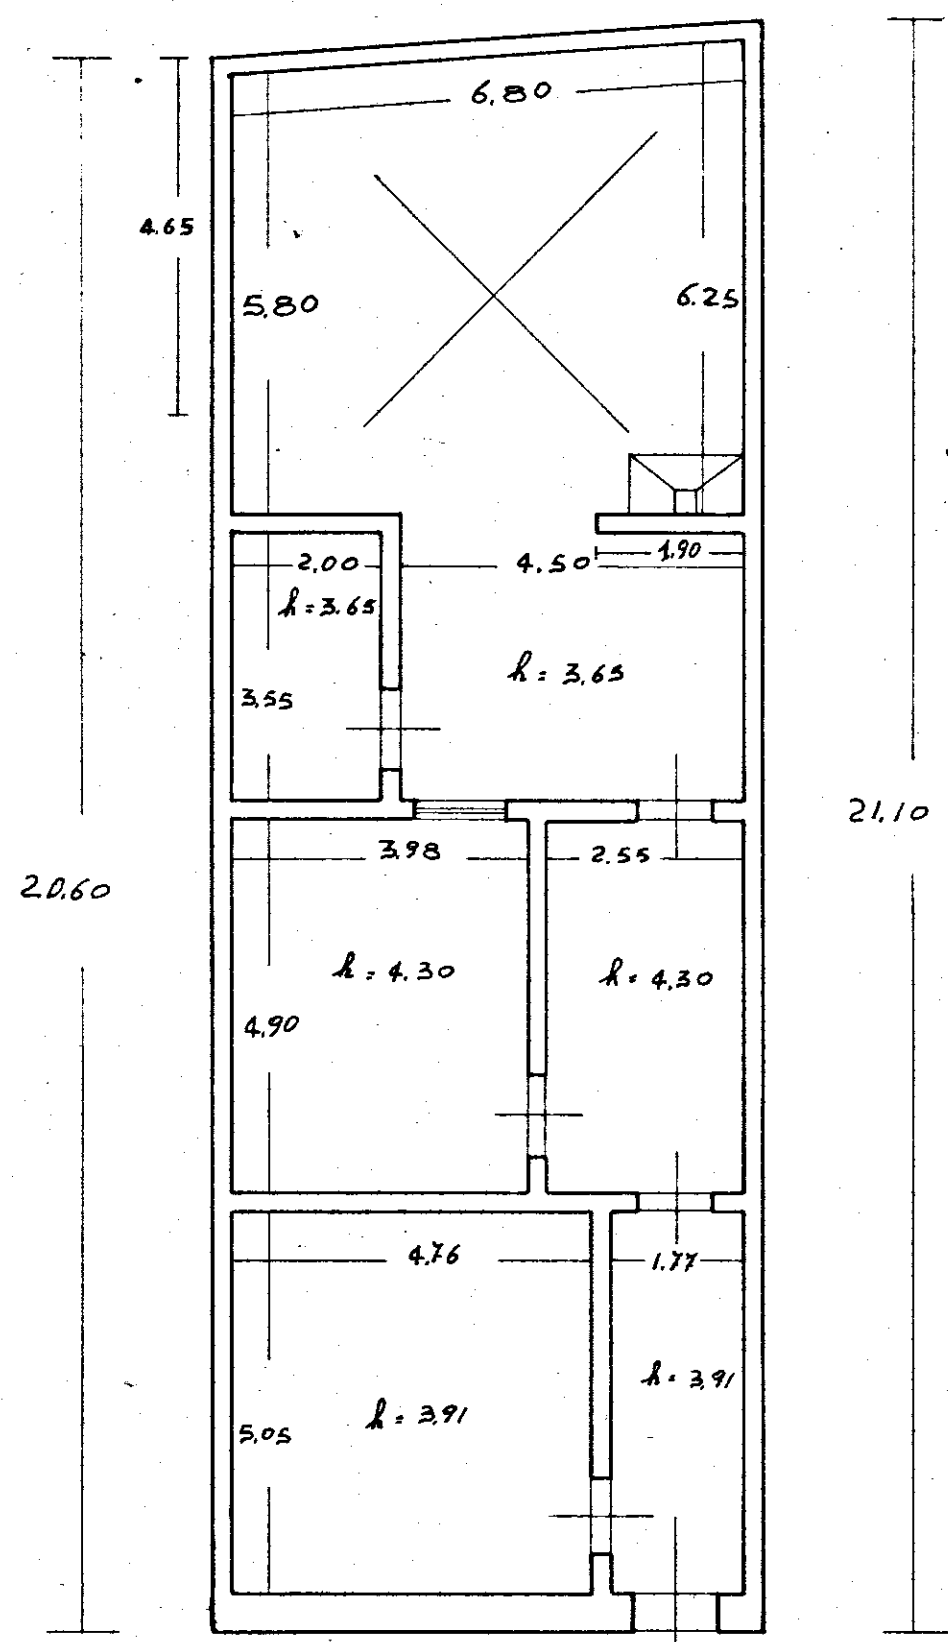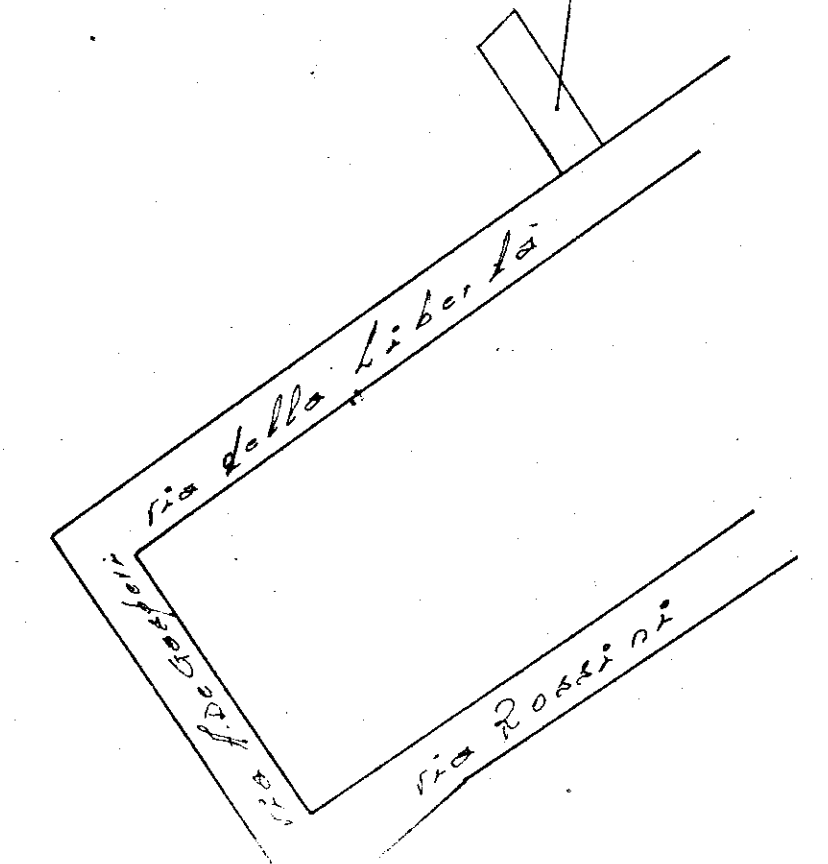


Pianta Esistente

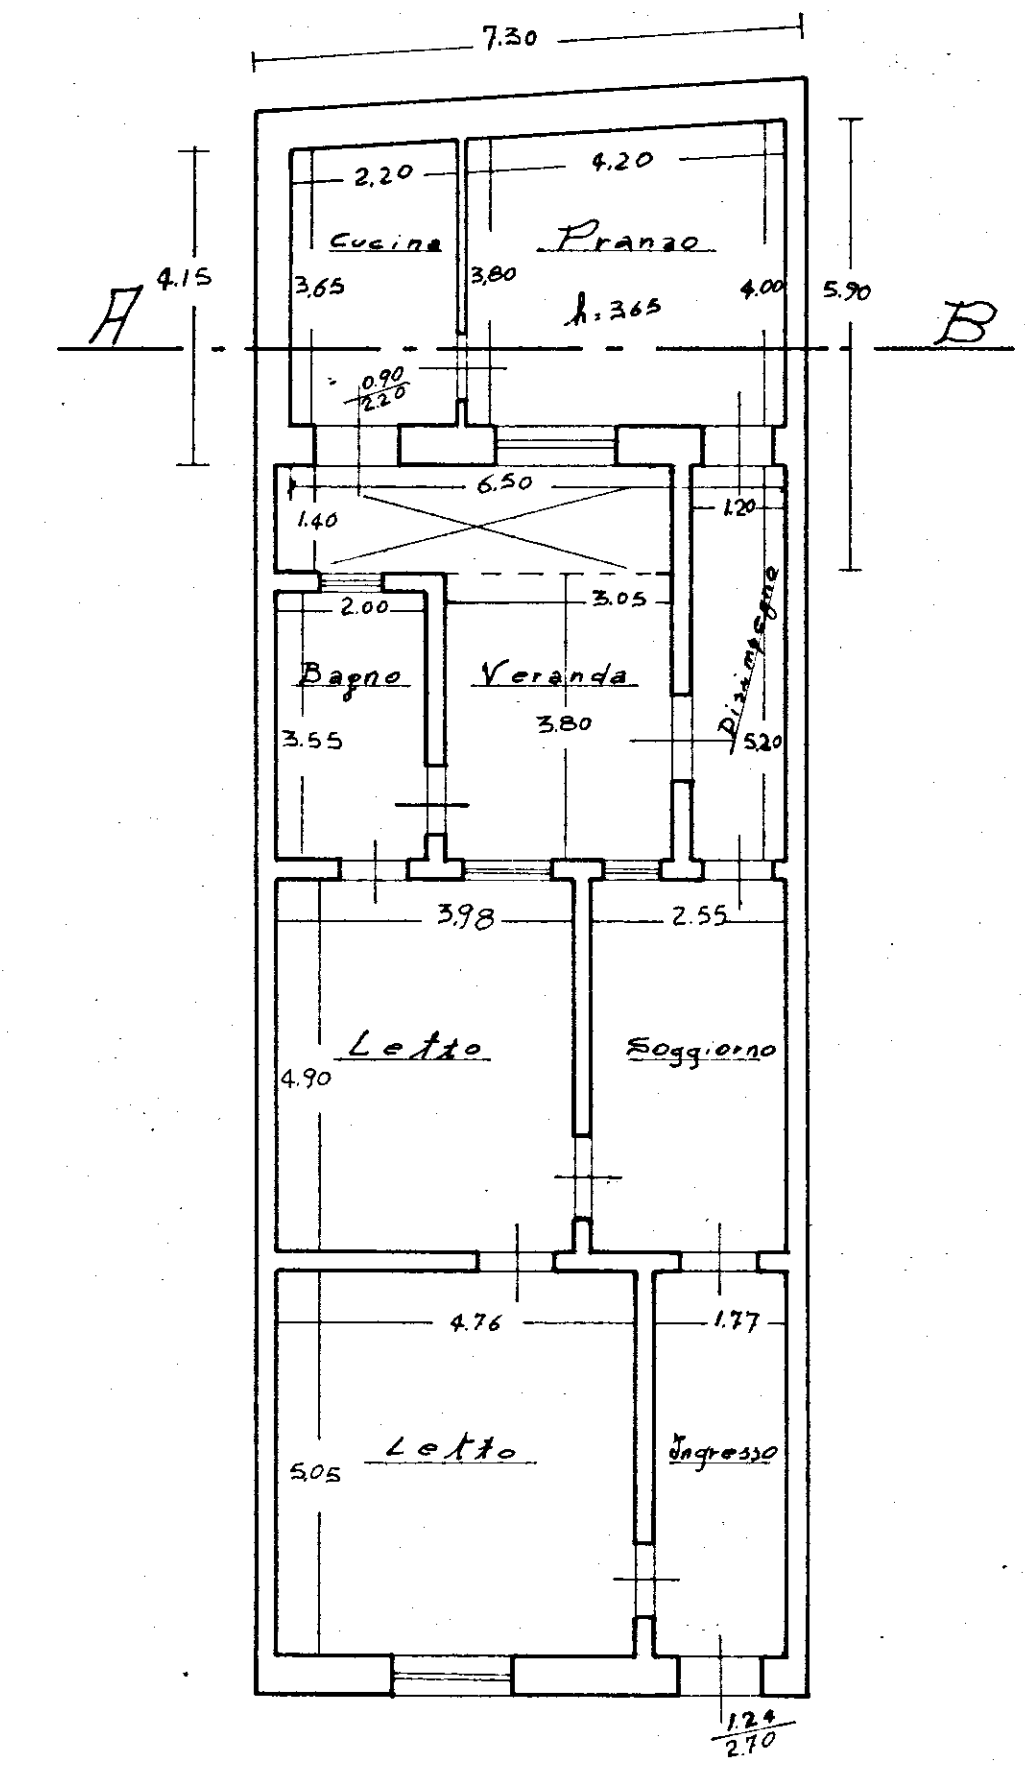


Pianta ampliata

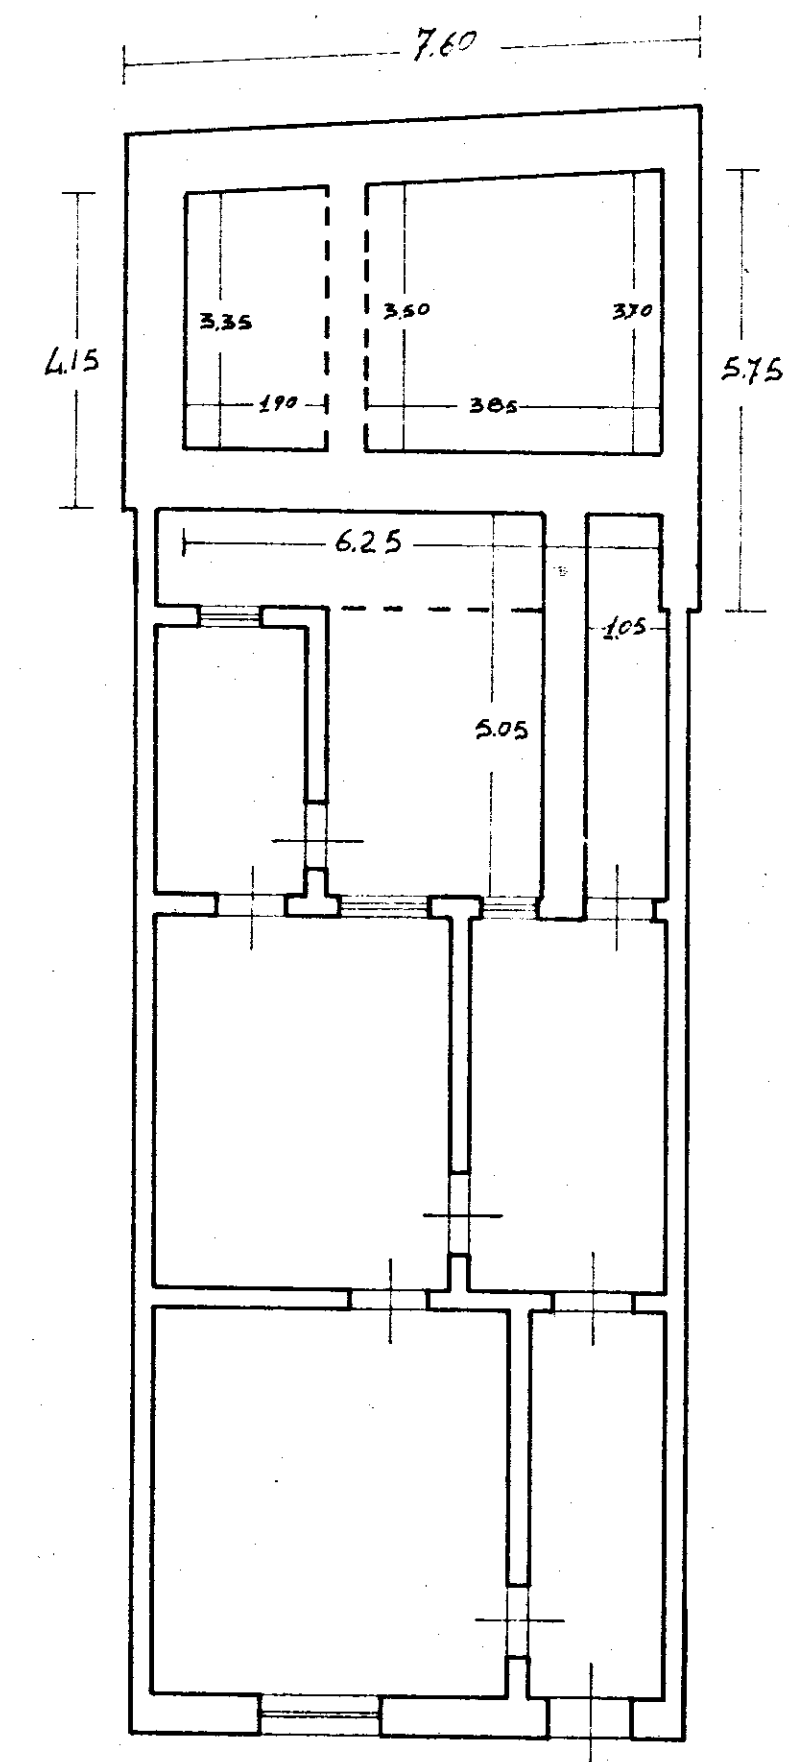

Pianta Fondazioni

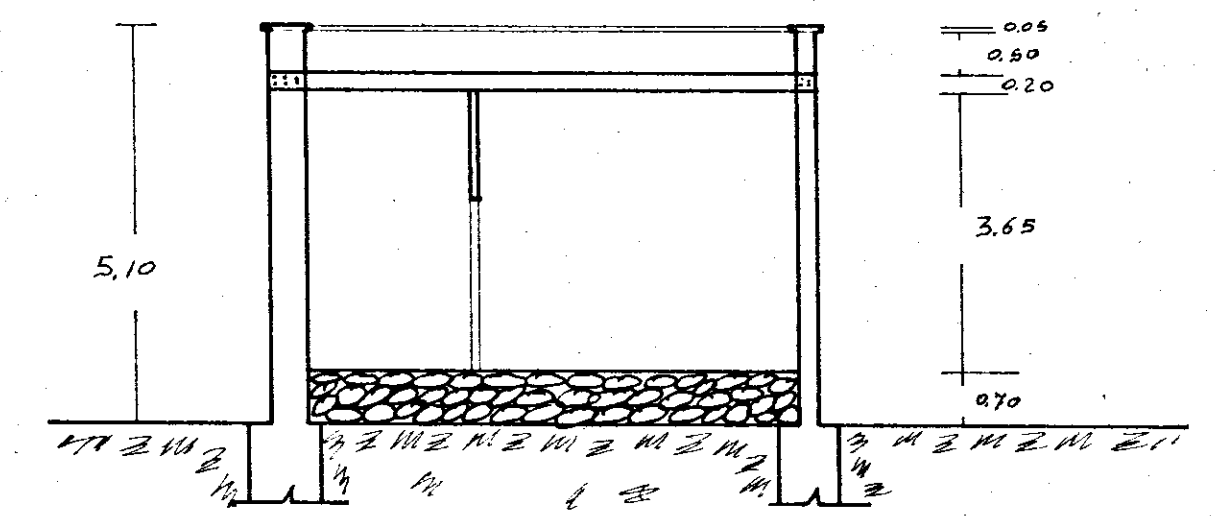

Sezione A-B

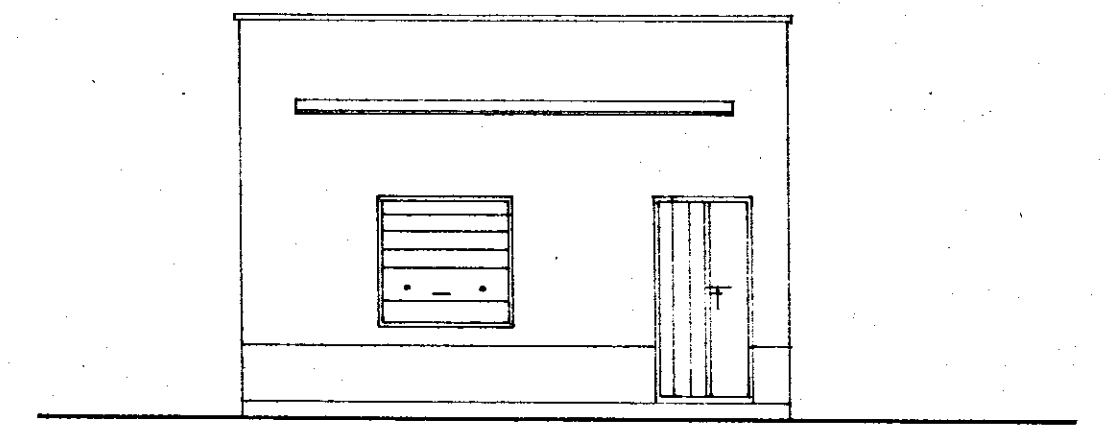

Prospetto