

Visto il verbale della C.E.C.
L'INGEGNERE CAPO
(Dott. Antonio Valentini)

COMMISSIONE POLIZIA
5 DIC. 1975
PARERE FAVOREVOLE

IL SINDACO
(Dr. Francesco Arnone)



ISTITUTO AUTONOMO CASE POPOLARI-BRINDISI

LEGGE 27-5-1975 N.166 PROGRAMMA INTERVENTO 001/39/1

PROGETTO PER LA COSTRUZIONE DI ALLOGGI POPOLARI
IN BRINDISI - QUARTIERE S. ELIA EST

FABBRICATO 18 ALLOGGI 32 DA VANI 6 - VANI 192

PLANIMETRIA

SCALA 1:500



DATA

AGGIORNAMENTI

UFFICIO PROGETTAZIONE
I.A.C.P. BRINDISI

IL DIRETTORE TECNICO
DOTT. ING. ANTONIO LONGO

TAV. 1

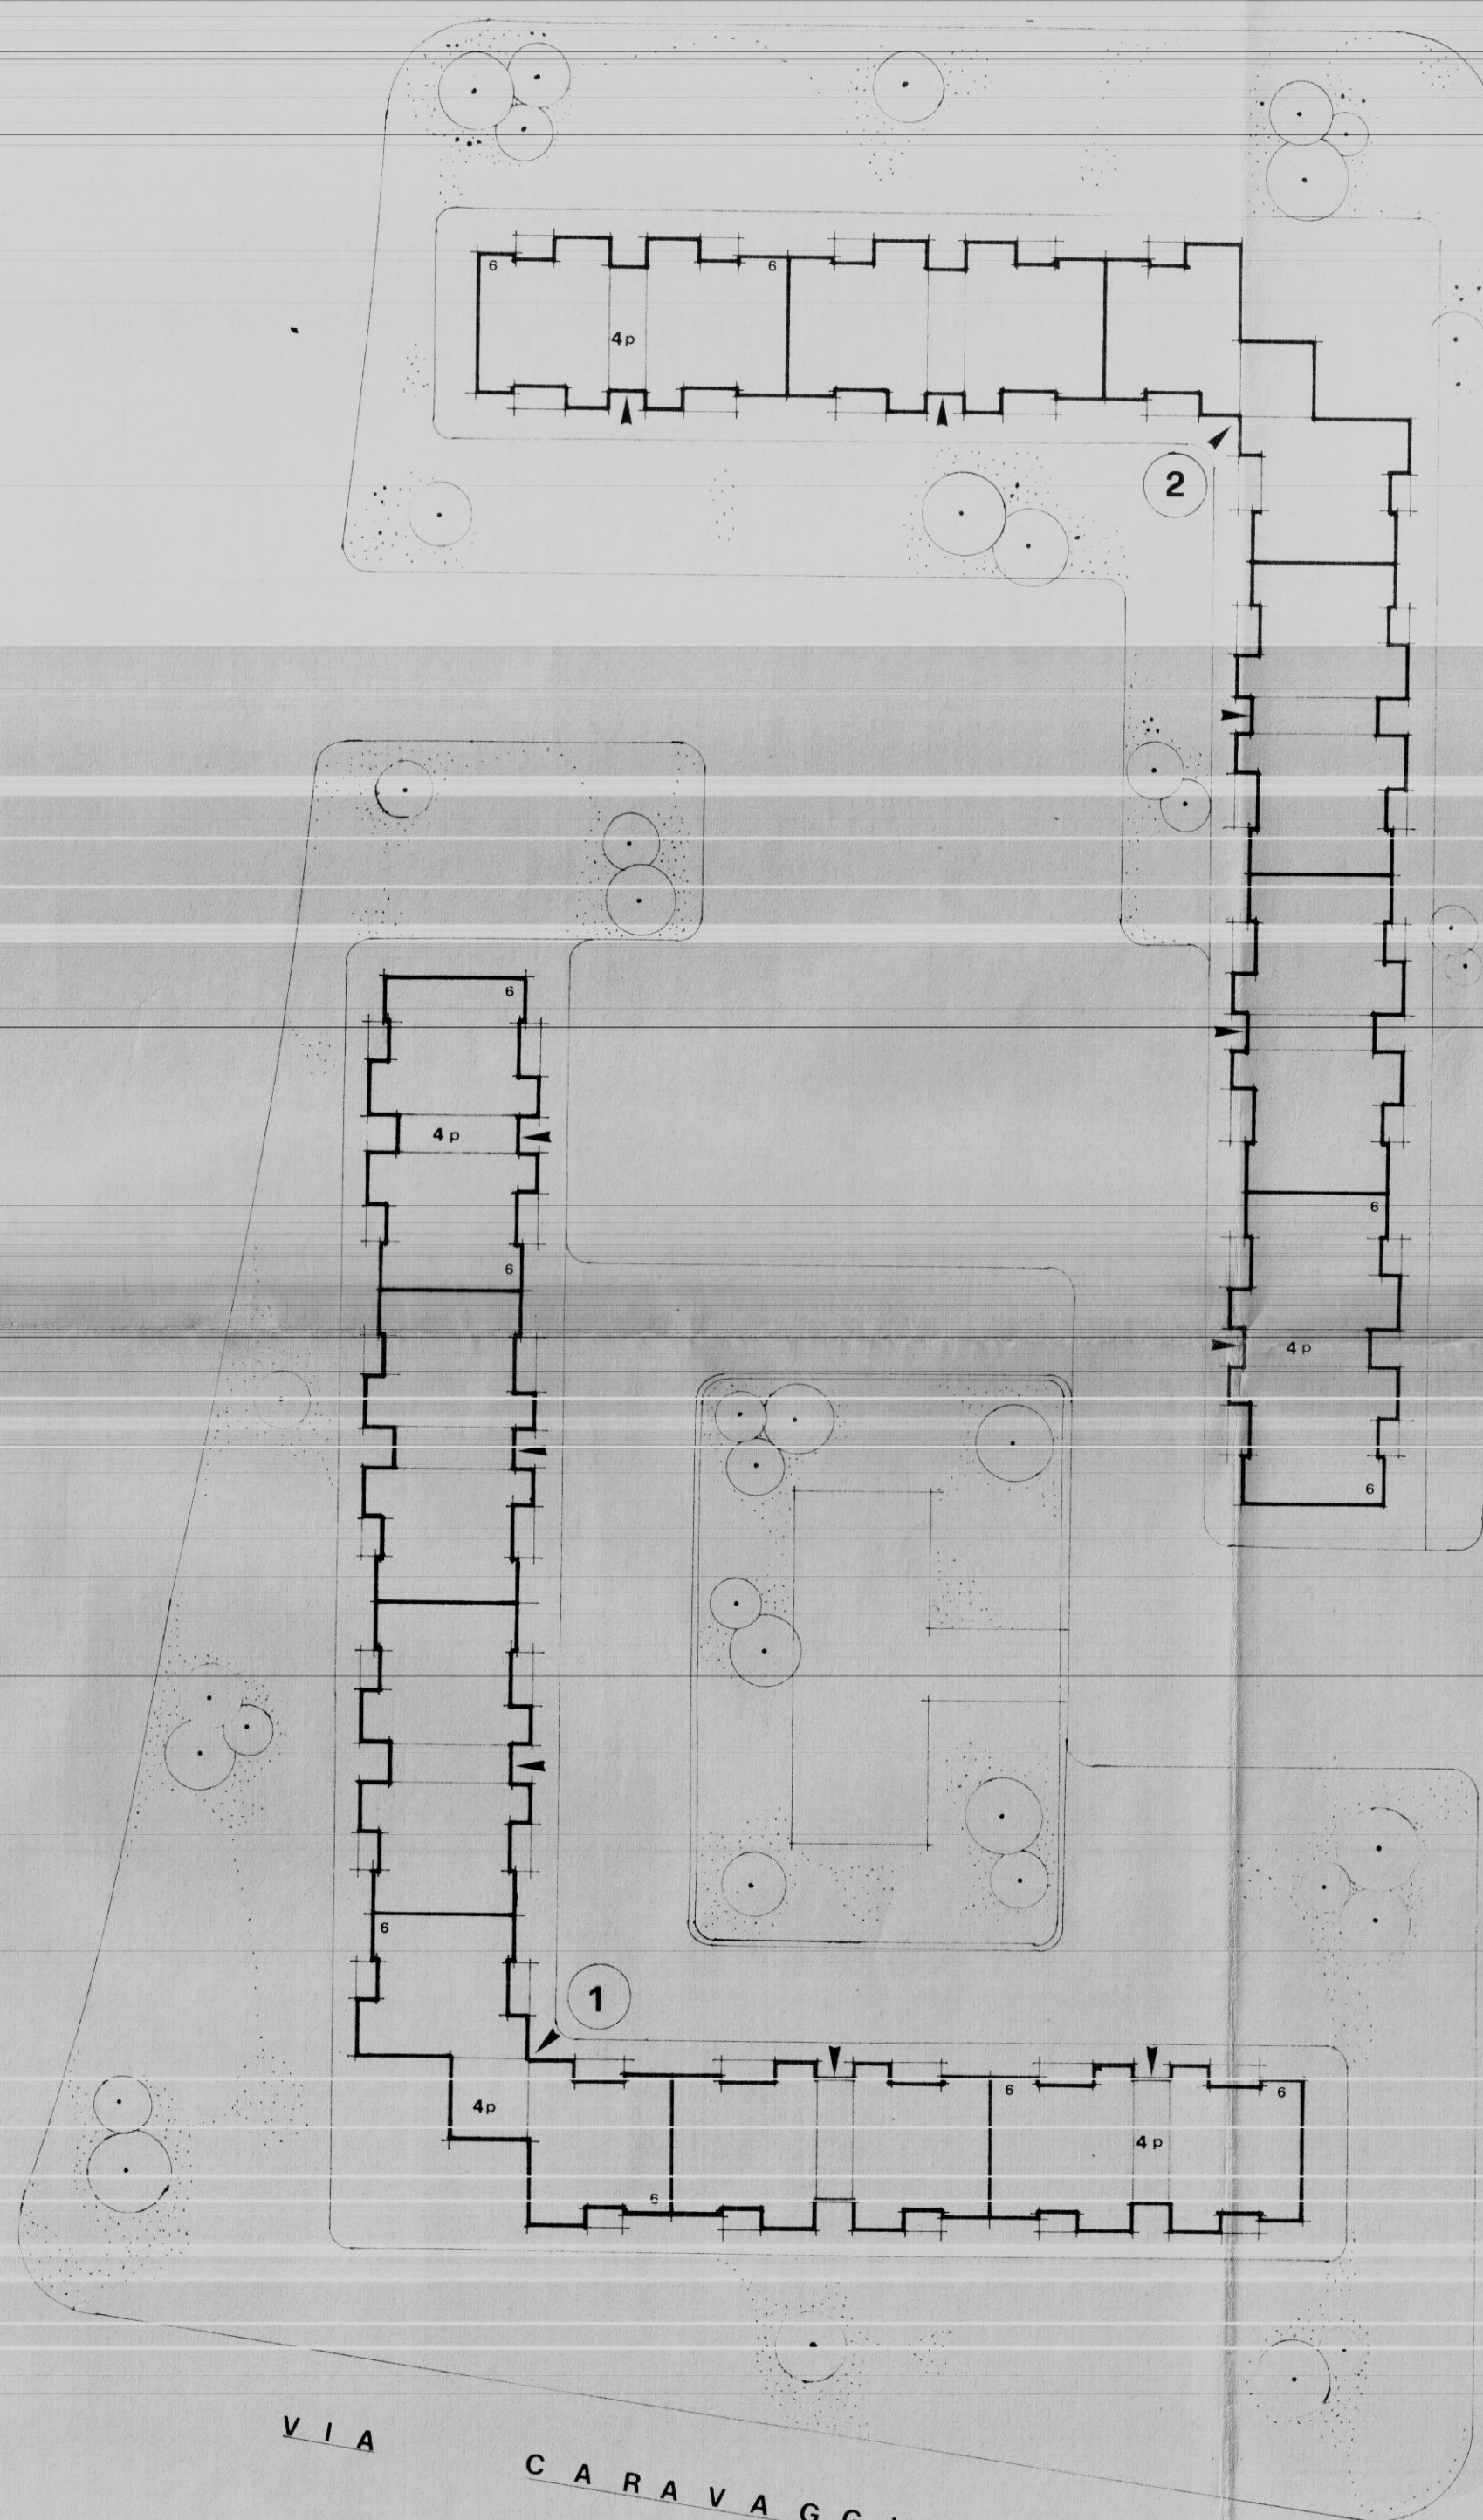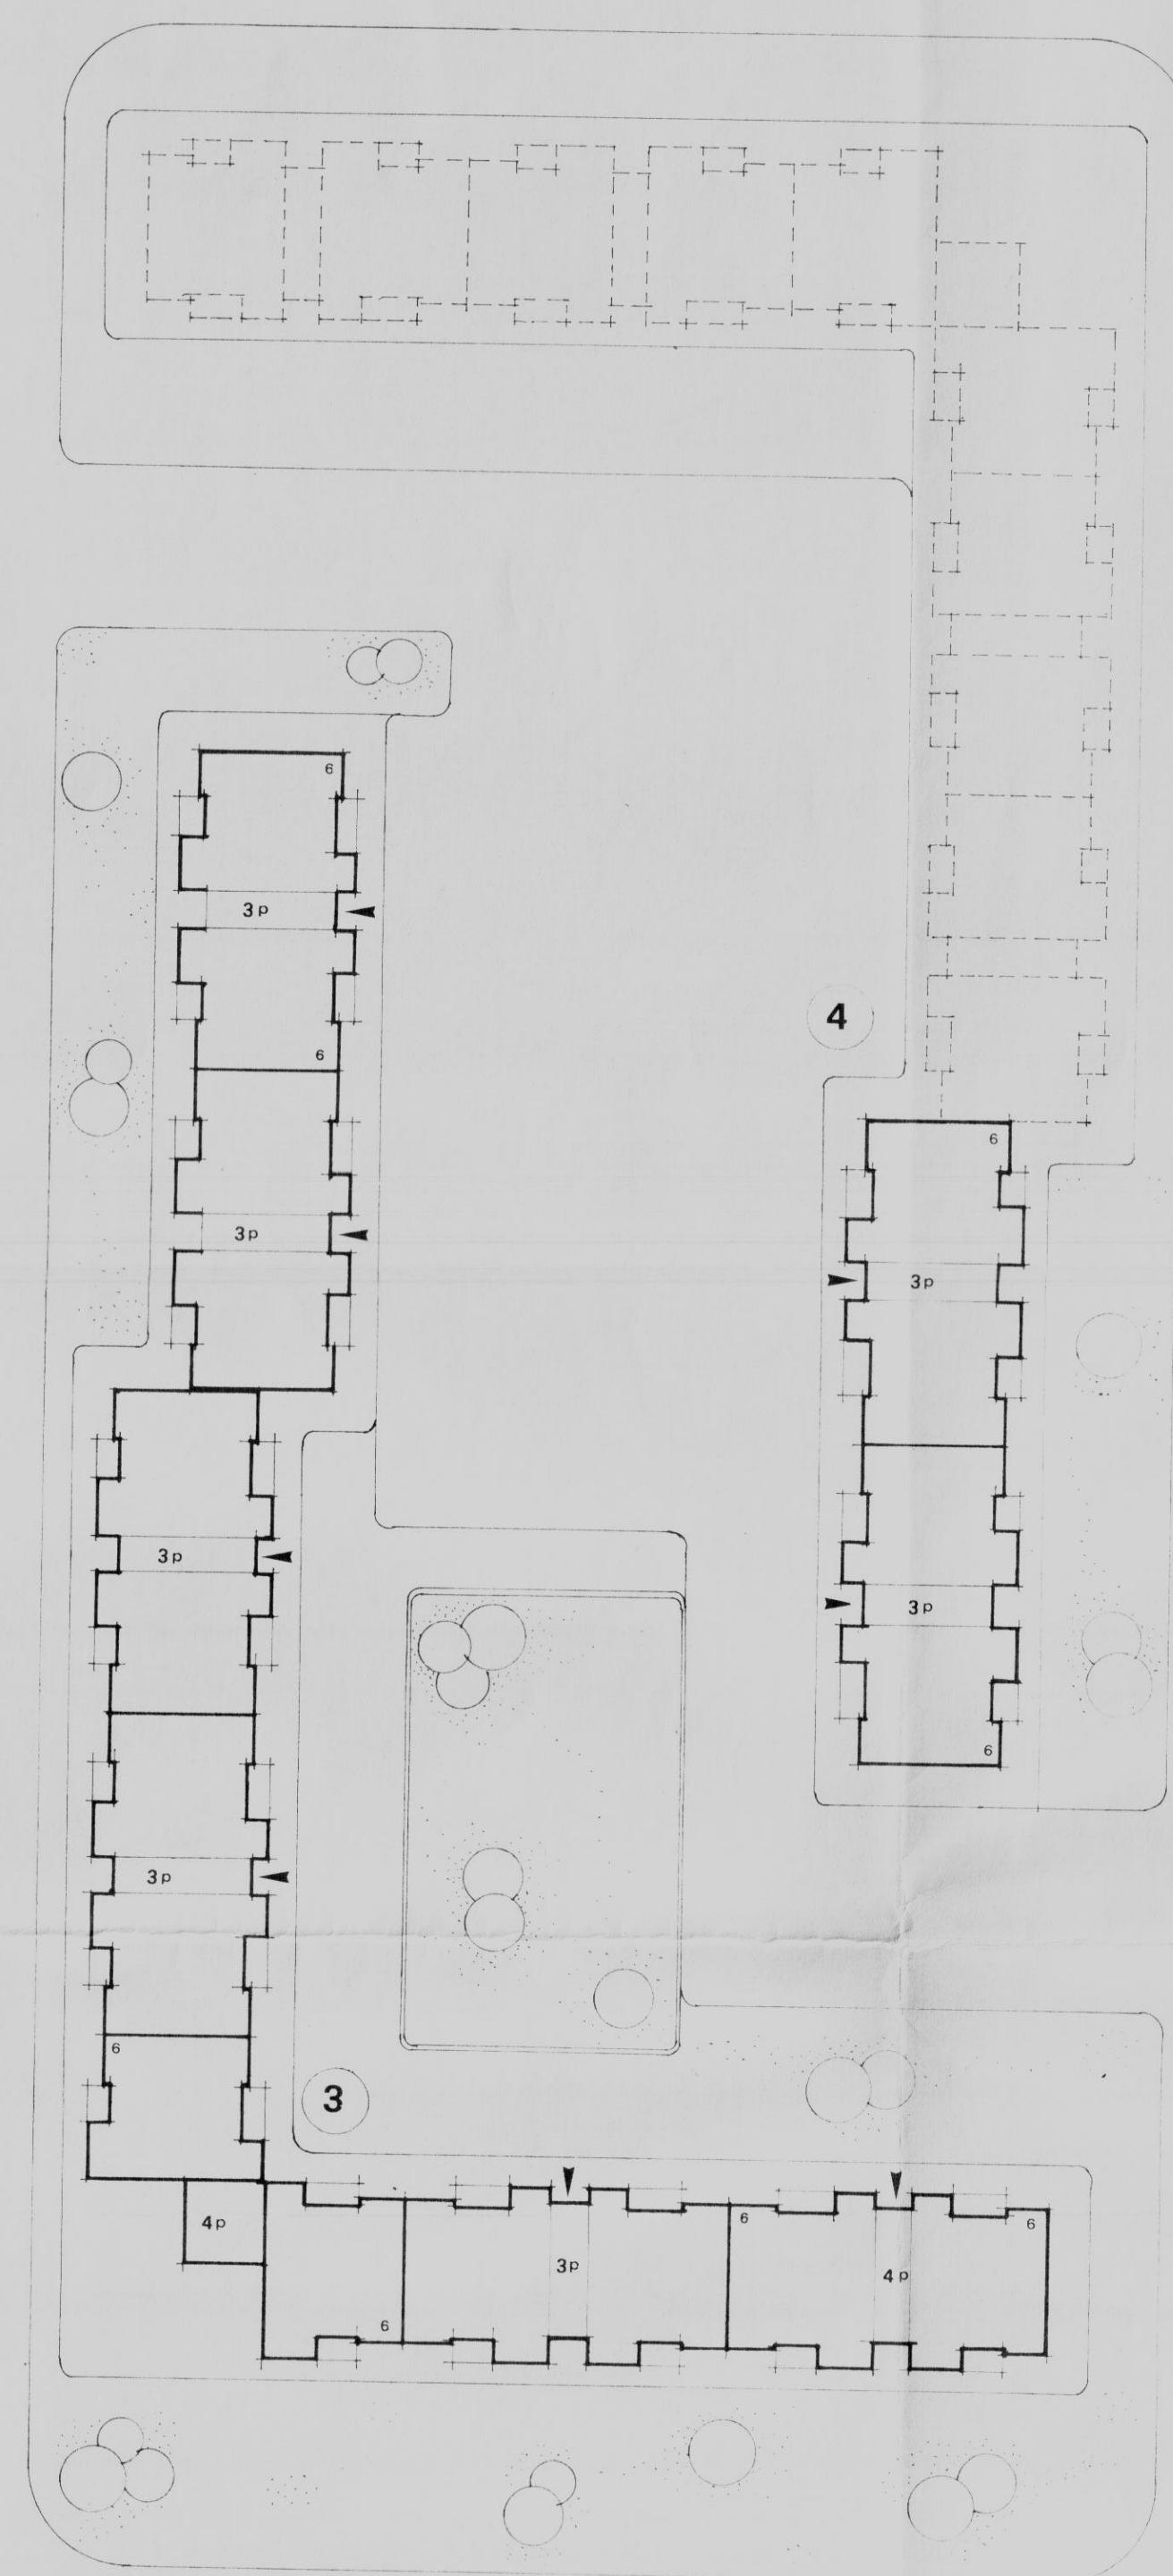

VIA DI P. R.

VIA CARAVAGGIO

VIA DI P. R.

