IVAP s.p.a.
BARI - SS. 96 Km. 4 + 200
Tel. 34.00.32 - 34.00.32 - 34.01.37

DIS. N. 72/77
SCALA 1/50
DATA 11/11/77
DIS. TECNICO
CONTR.
CAT.

CENTRO SOCIALE CIVICO P. CON PORTICATO ED INGRESSO (SEZIONE PRINCIPALE)

PIANTE

TAV. 1
RILIEVO DELLA COPERTURA

I.C.E.C.
costruzioni e progettazioni generali
Cagliano

LAVORI DI COSTRUZIONE DI UN CENTRO SOCIALE
IN BRINDISI RIONE PARADISO
IMPR. IVAP SPA BARI

I.V.A.P. s.p.a.
BARI - Via Putignani N. 91/93

ing. arch. sebastiano simonetti arch. roberto sabatino
via abate gimma, 93 - telefono 23 74 87 - 70122 - bari

1 aggiornamento
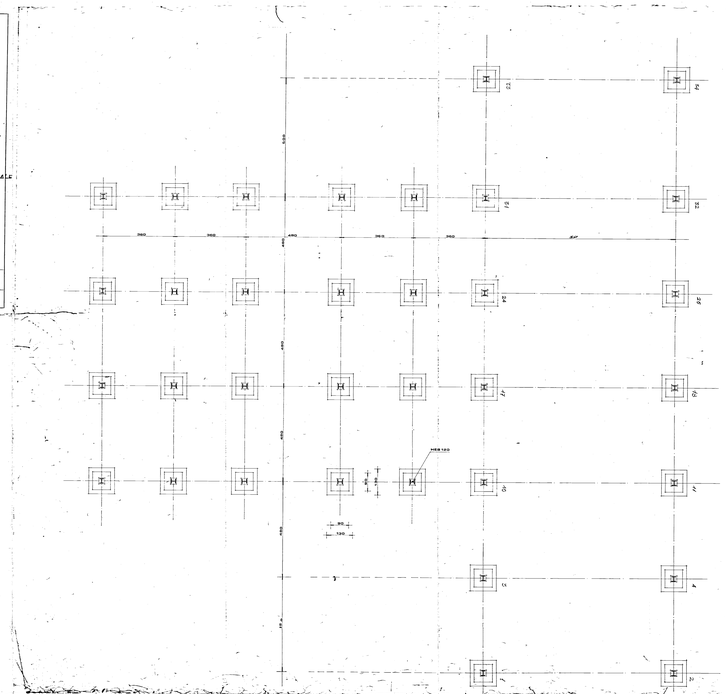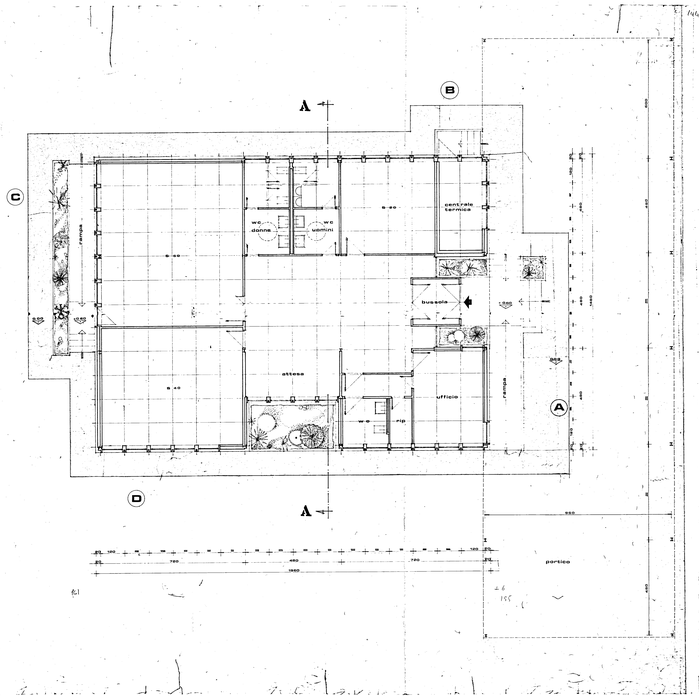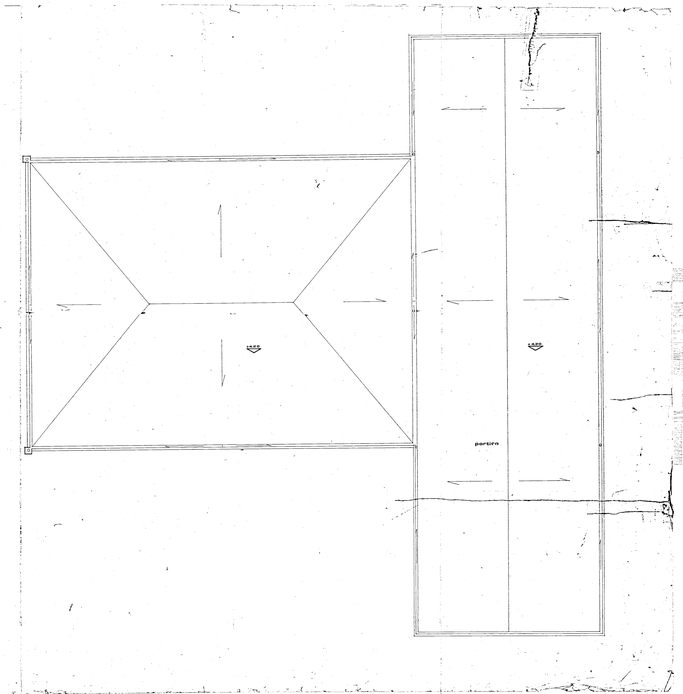
P88