

N. 11.636 Mod. 8


UFF. TECNICO ERARIALE

Sez. Autonomia di BRINDISI

Esente dal bollo giusta legge
25-4-1938 n.624-Istituto Auto=
nomo Case Popolari.

Comune di BRINDISI

Foglio 28 Scala 1:2000

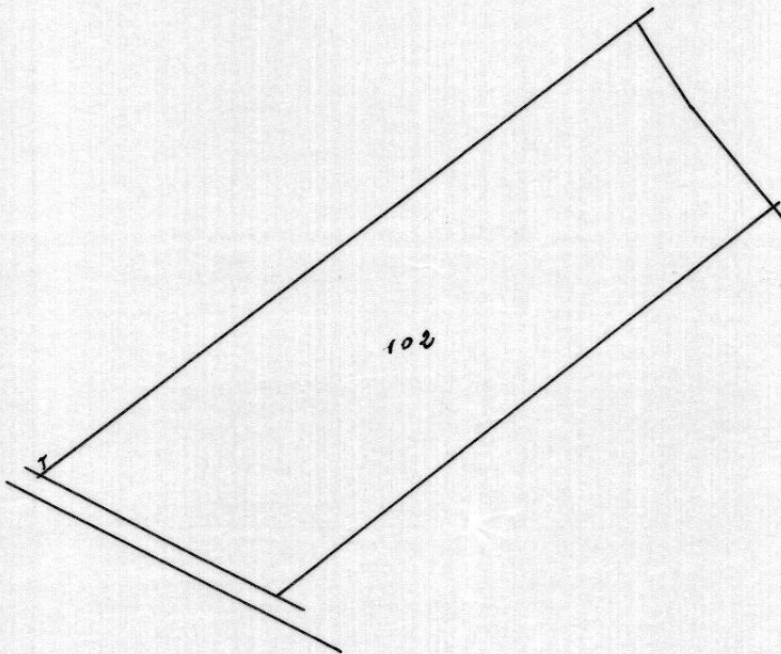

MAPPA		Superficie	
Foglio	Part.	mq	Ha. a. Ca.
28	102		1 12 50

SPECIFICA

Diritti	Fisso	Particella	Ettaro	Numero conf. acc.	Urgenza	TOTALE
Erariali	200	020	060		560	840
Disegno	100	10	20		260	390.00
						398.40

(trentanoveotto e 40/100)

Estratto legale di mappa che si
rilascia a richiesta del Signor

Comune di Brindisi

Brindisi 25

25 GIU. 1959

L'INGEGNERE CAPO ERARIALE

(Vita Dott. Ing. Giuseppe)

[Handwritten signature]

