

ISTITUTO AUTONOMO CASE POPOLARI


PER LA PROVINCIA DI BRINDISI

CASE PER LAVORATORI

AGRICOLI DIPENDENTI

IN LATIANO (N° 19 ALLOGGI)

PIANTA MURATURE

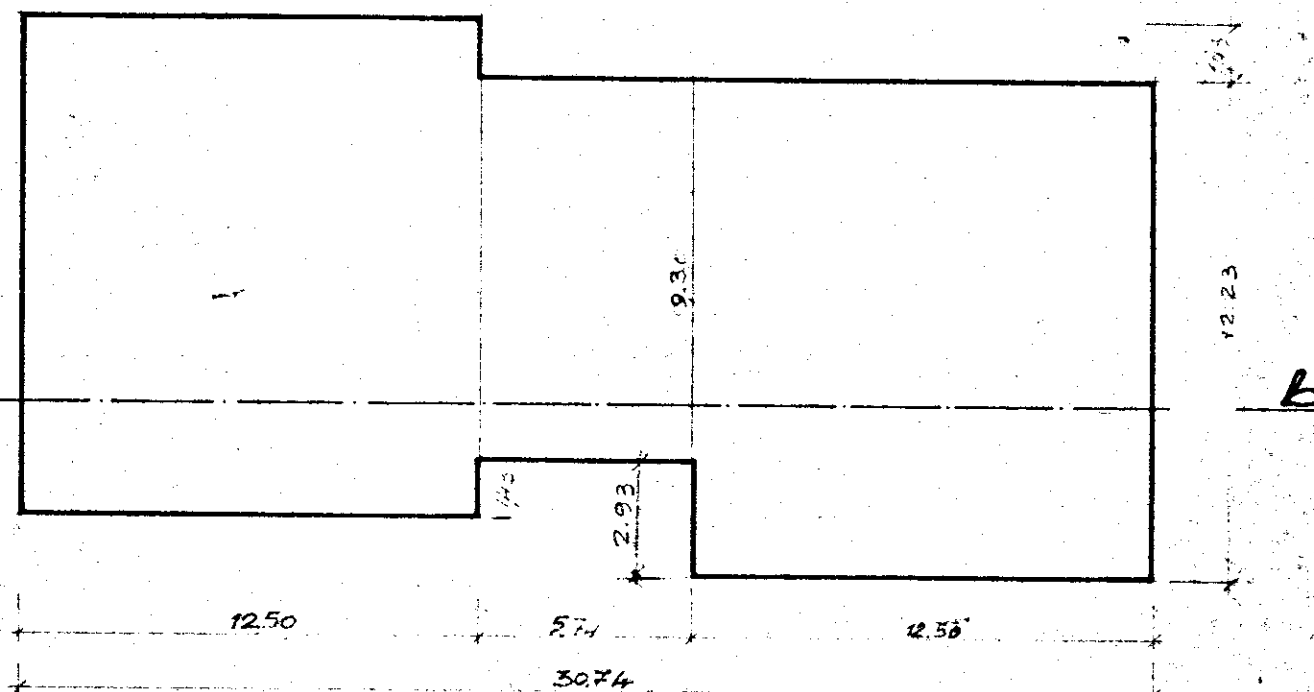

SCHEMA DEI VOLONTI

Scala 1:200

SEZIONE A-B

