




CASE PER CONTADINI IN TORCHIAROLO

SEZIONE LONGITUDINALE LUNGO I MURI ESTERNI E SI SPINA DELLE PAL. A-B-C




SCALA DIST. 1:100    SCALA ALT. 1:50

- ▬▬▬ TERRENO VEGETALE
- ▬▬▬ " VEGETALE MISTO
- ▬▬▬ " ARGILLOLO SABBIOLO

PAL. C

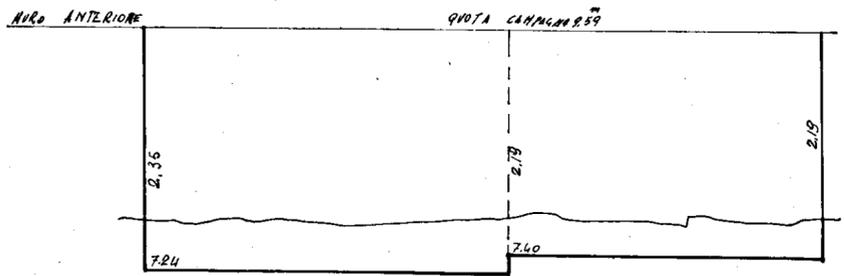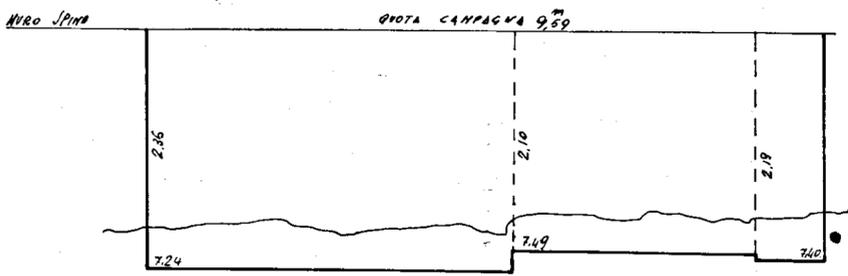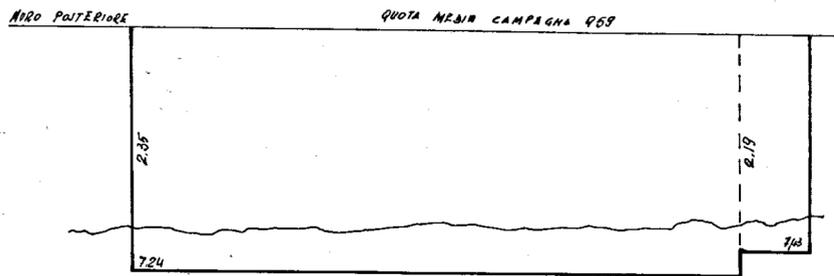

PAL. B

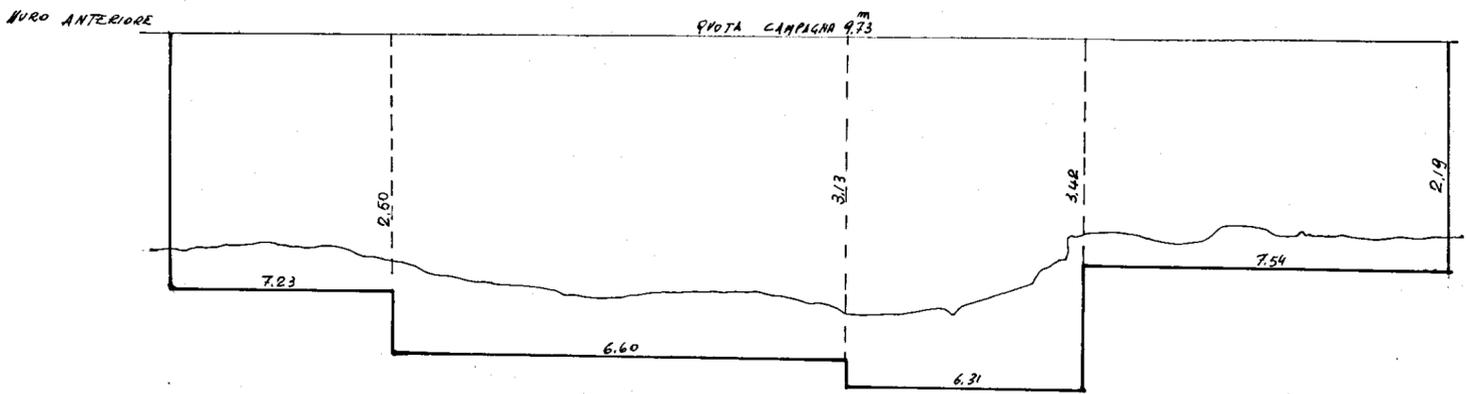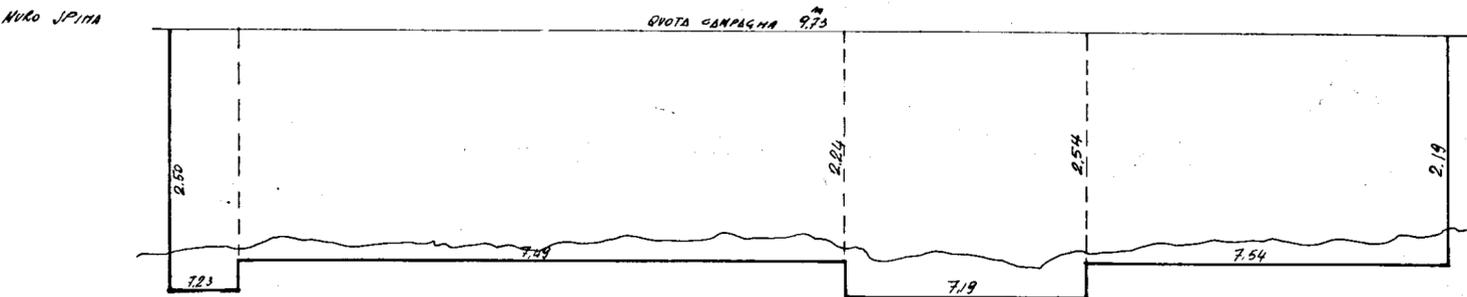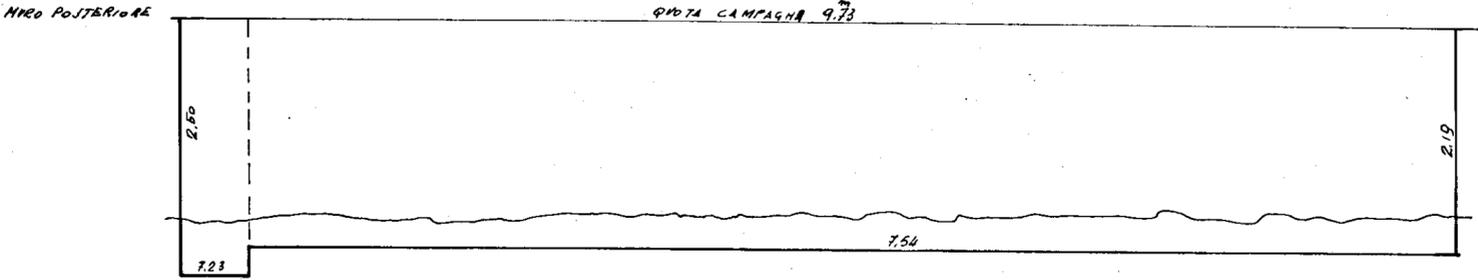

PAL. A

