A 90	C. E. P. BRINDISI	
	QUARTIERE COORDINATO RIONE "PARADISO"	
I.A.C.P. (408)	PROGETTO ESECUTIVO	DIS. 215 - 216
LOTTO N° 9	PIANTA FONDAZIONE E PIANTA PIANO RIALZATO	RAPP. 1:100
EDIFICIO 4	GRUPPO ARCH. AMENDOLA - ROMA	10-4-1958

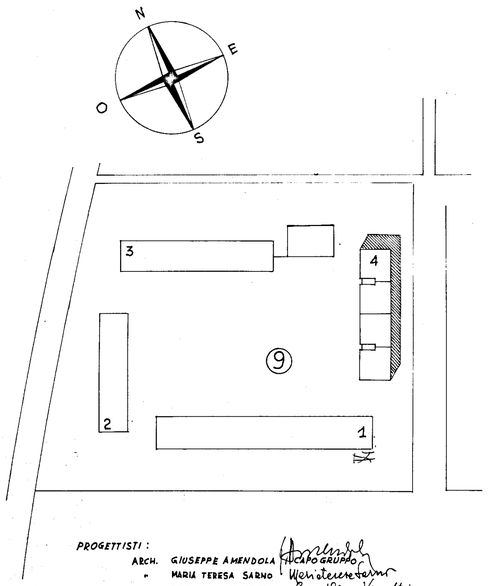

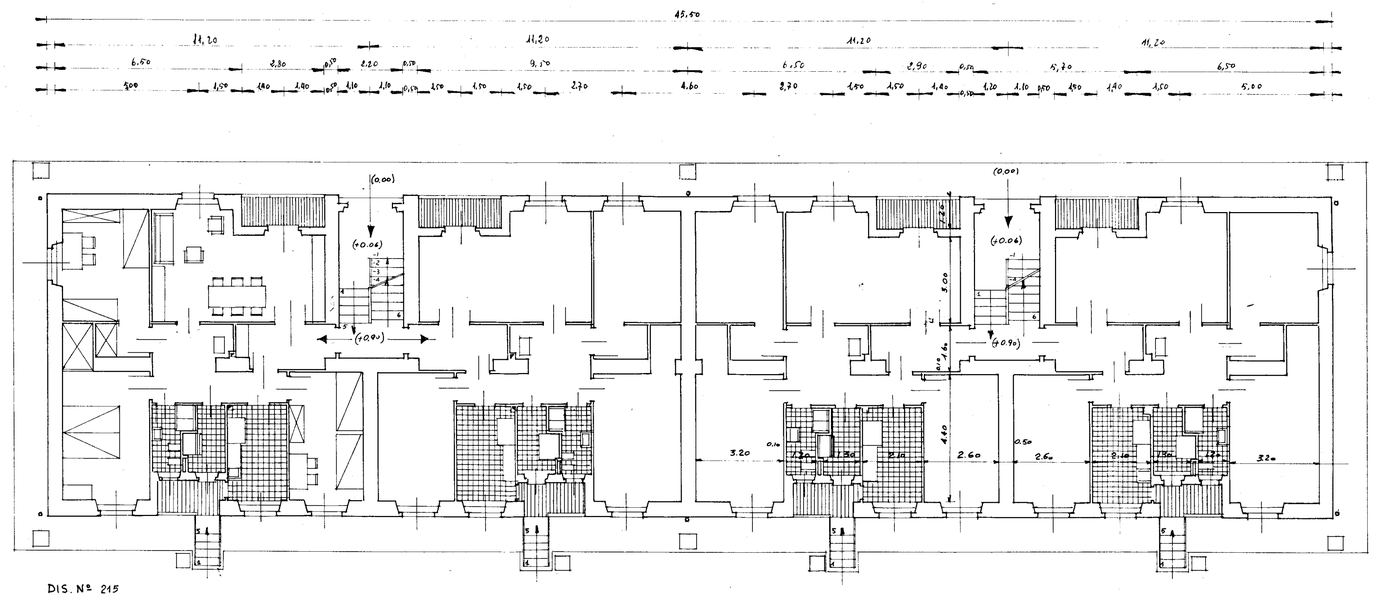

DIS. N° 215

PIANTA PIANO RIALZATO

PROGETTISTI :

ARCH. GIUSEPPE AMENDOLA (CAPO GRUPPO)
" MARIA TERESA SARNO
" CECILIA VARETTI
" LUIGI CREMONA
" ALDO VILLANI

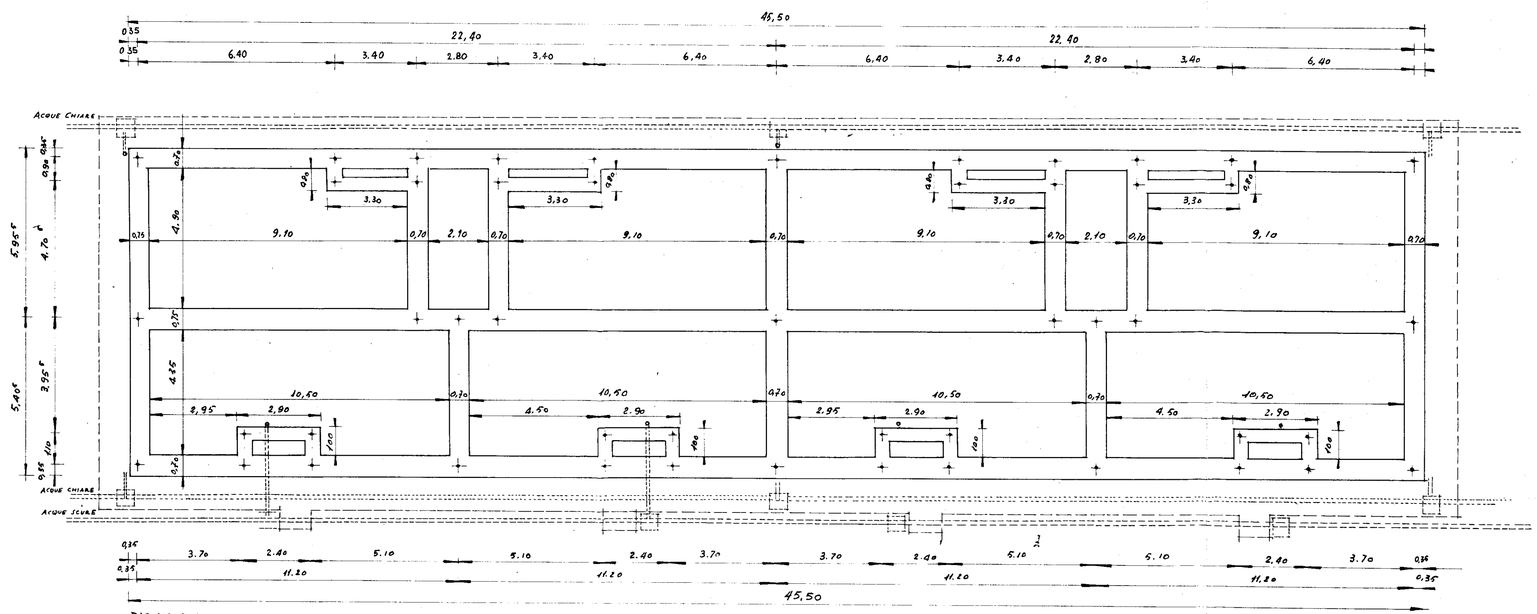

DIS. N° 2.16

PIANTA FONDAZIONI