


MURI D'ATTICO

TR. N. 40

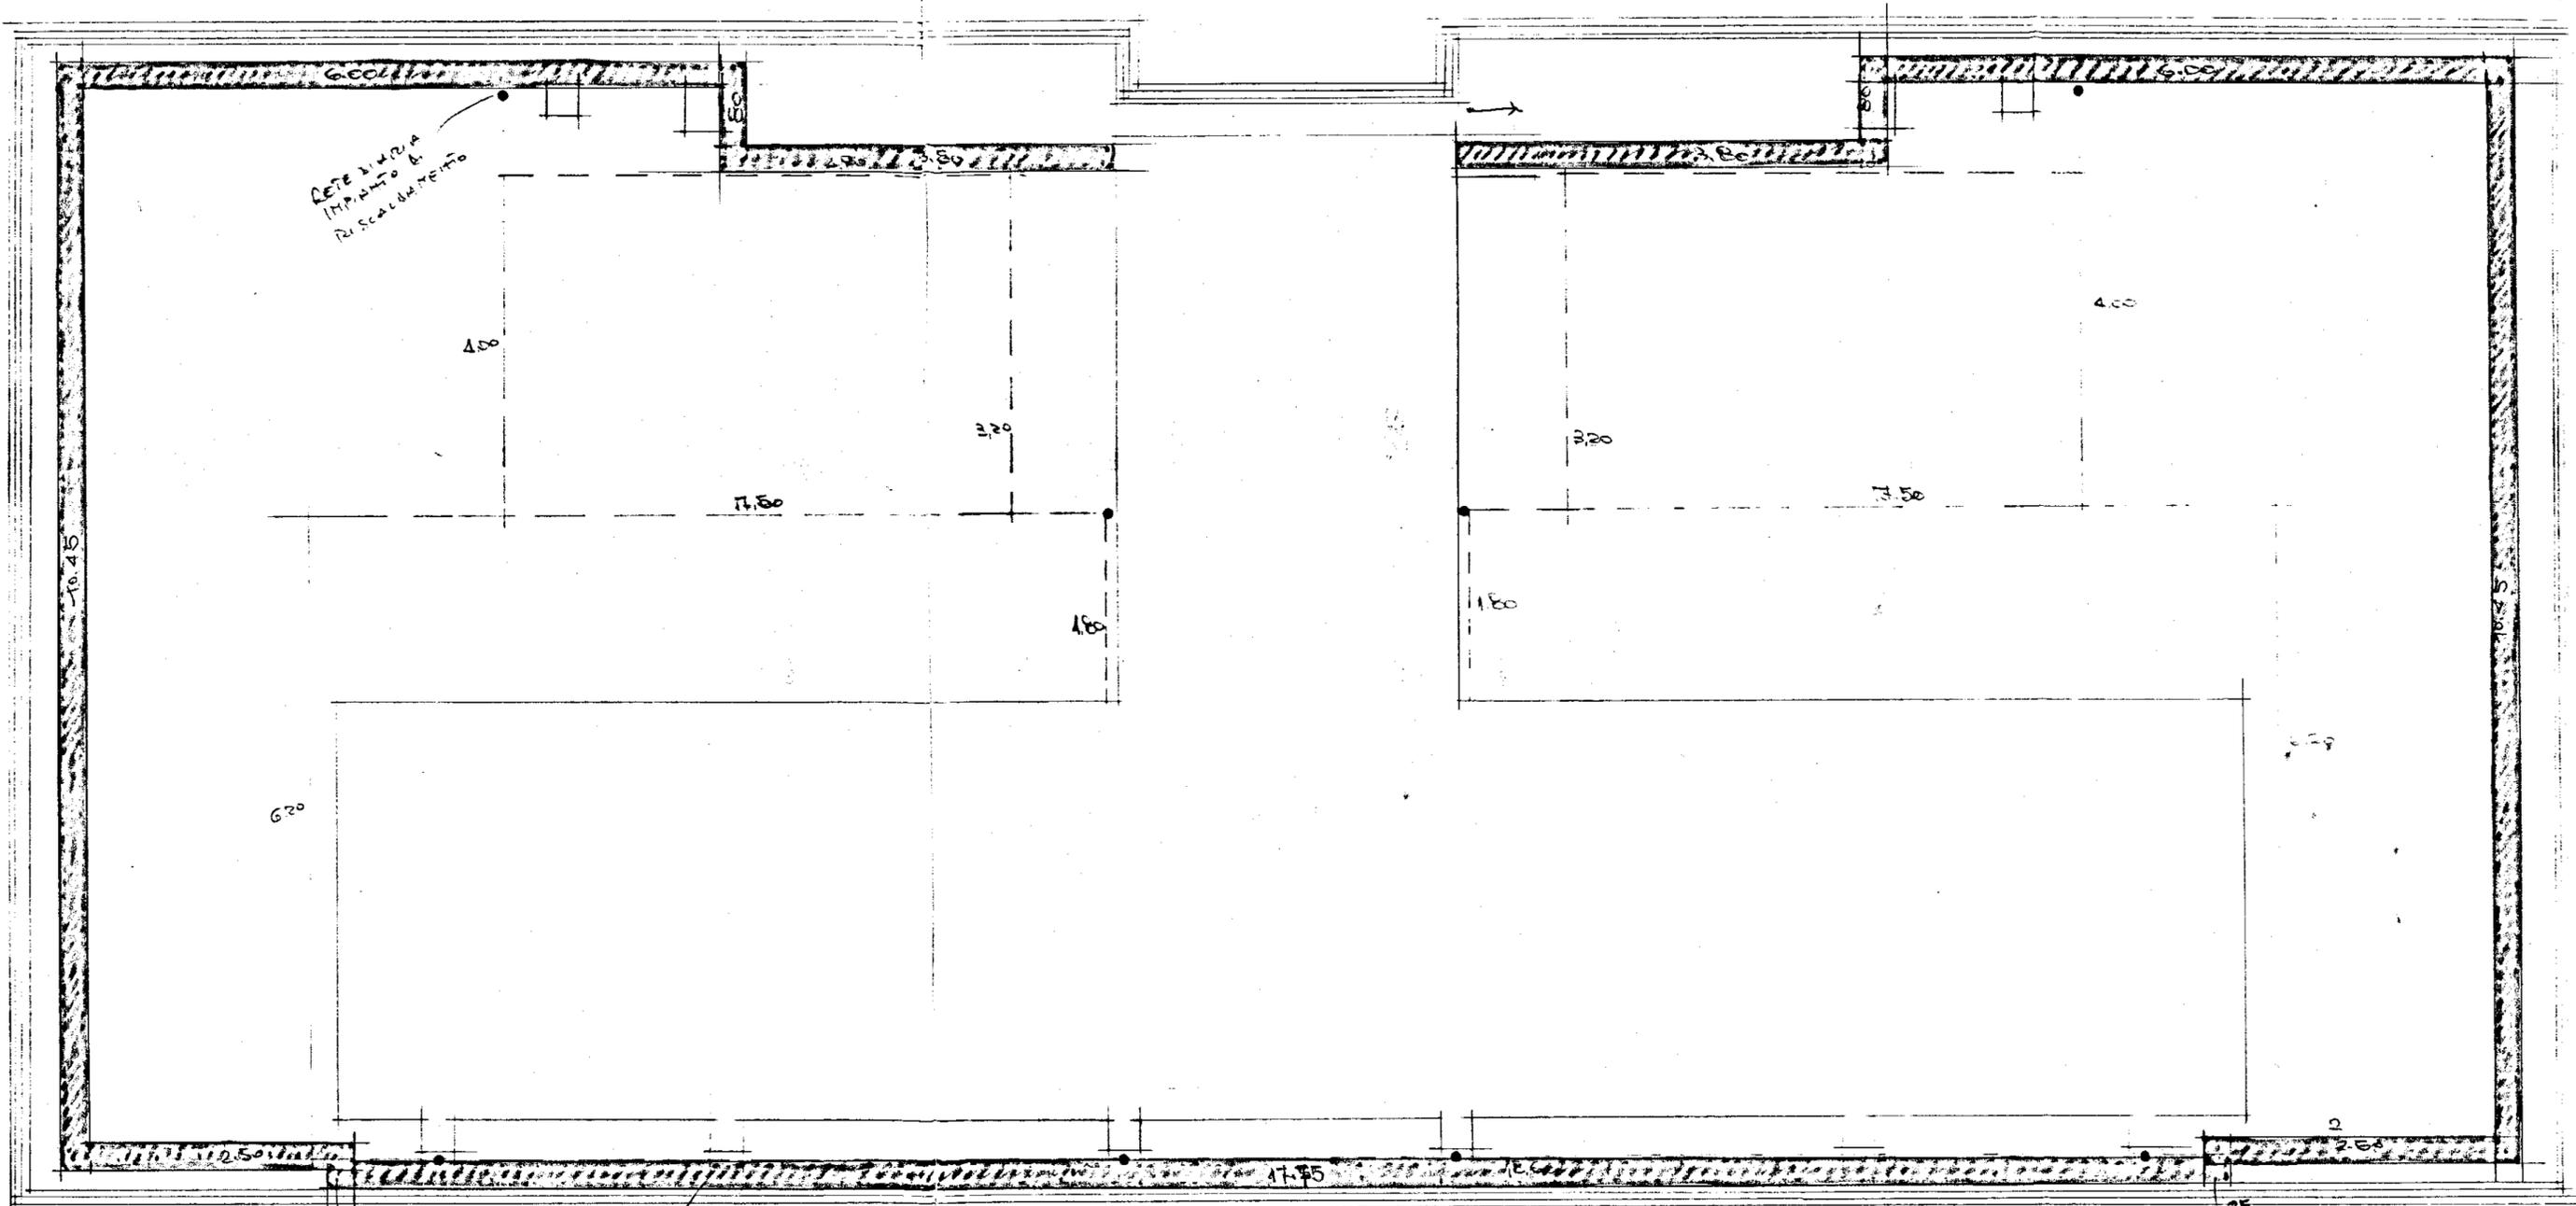

L'IMPRESA

IL DIRETTORE DEI LAVORI