



GESTIONE CASE LAVORATORI (legge 14-2-1963)		Intervento N° 1312		slazione appaltante I A C P	
QUARTIERE S. ELIA BRINDISI		22		IDRICO S.	
LOTTO A ₂ piazza piazza terra 1:50		edifici tipo B n.6-7			
EDILIZIA	Ing. Angelini	STRUTTURE	Ing. F. Piro	DATA	
EDILIZIA	Ing. M. Bucognese	IMPIANTI	Ing. P. Fabretti	DATA	
EDILIZIA	Ing. L. Leone	PROGRAMMAZ.	Ing. A. M. S. M. S.	DATA	
EDILIZIA	Ing. Perrelli	PROGRAMMAZ.	Ing. L. Poli	DATA	
EDILIZIA	Ing. L. Poli	PROGRAMMAZ.	Ing. E. Romanazzi	DATA	
EDILIZIA	Ar. F. Pignatelli	COORDINATORE	Ing. A. Malgara	DATA	
EDILIZIA	Ar. G. Pinto	DIREZIONE LL.	I A C P	DATA	
STRUTTURE	Ing. F. D'Alenze	DIREZIONE LL.	I A C P	DATA	

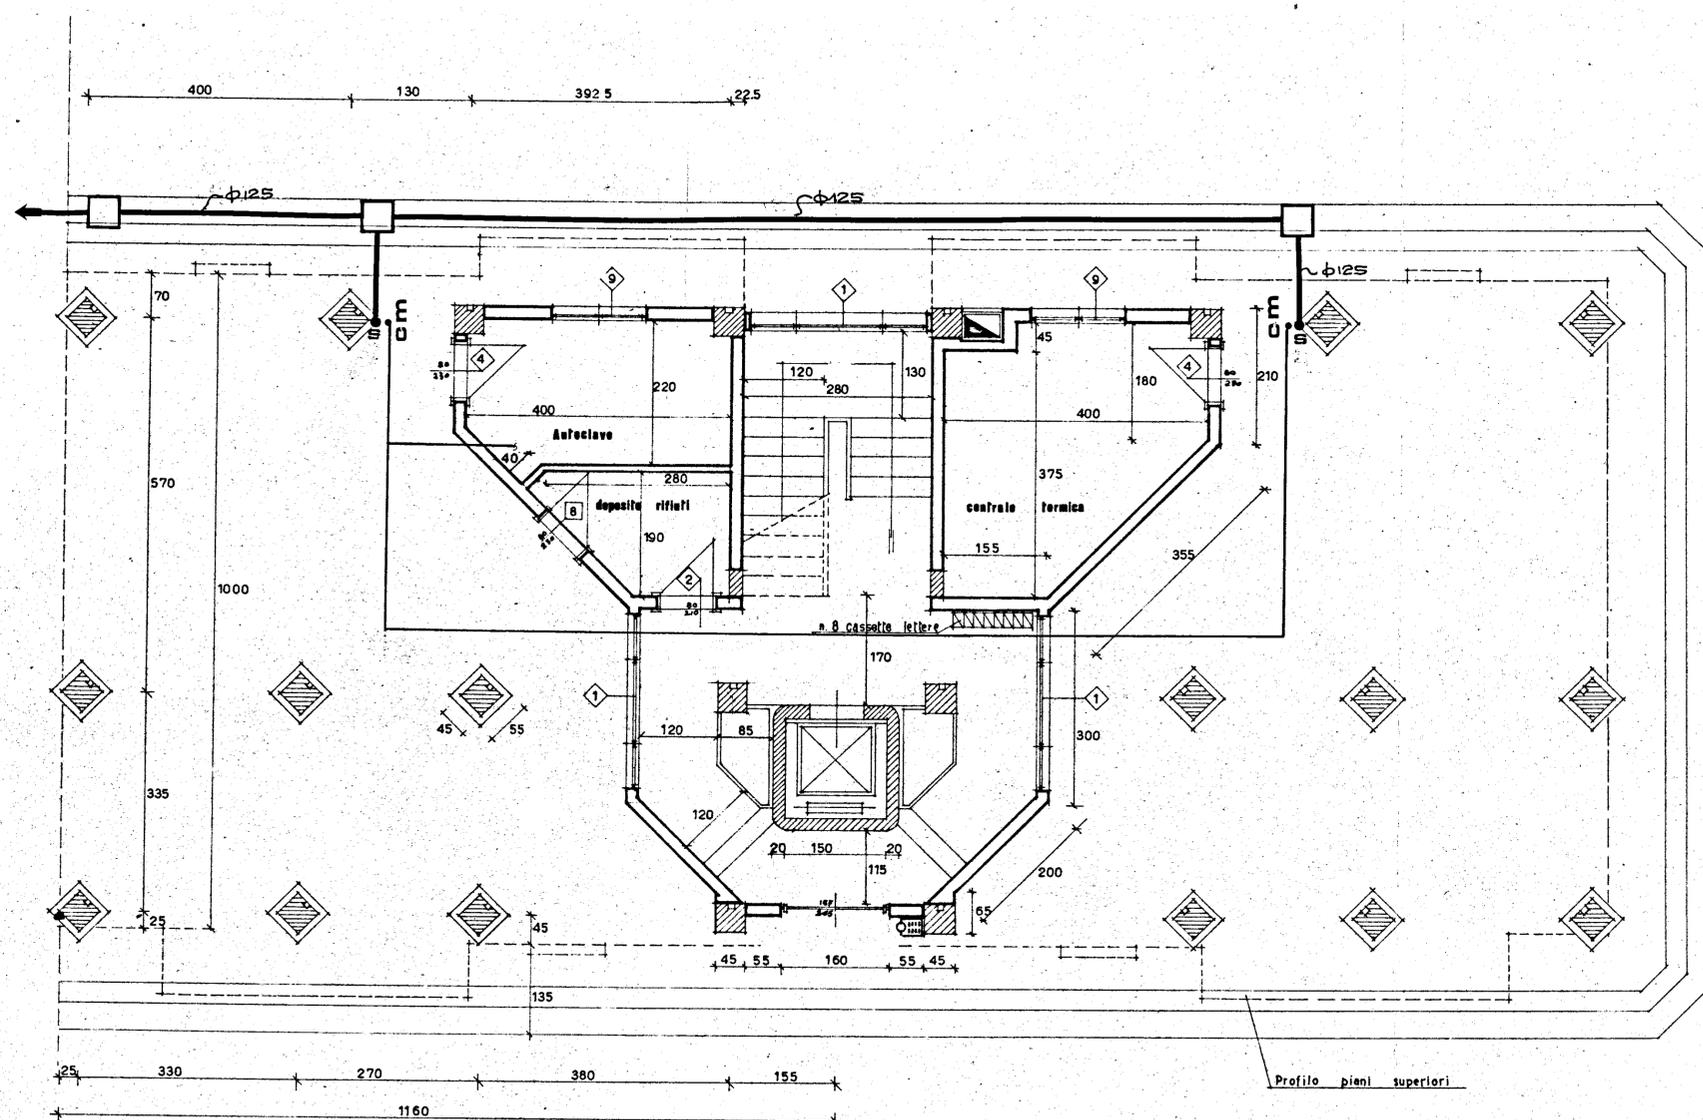

PIANO TERRA
palazzina isolata

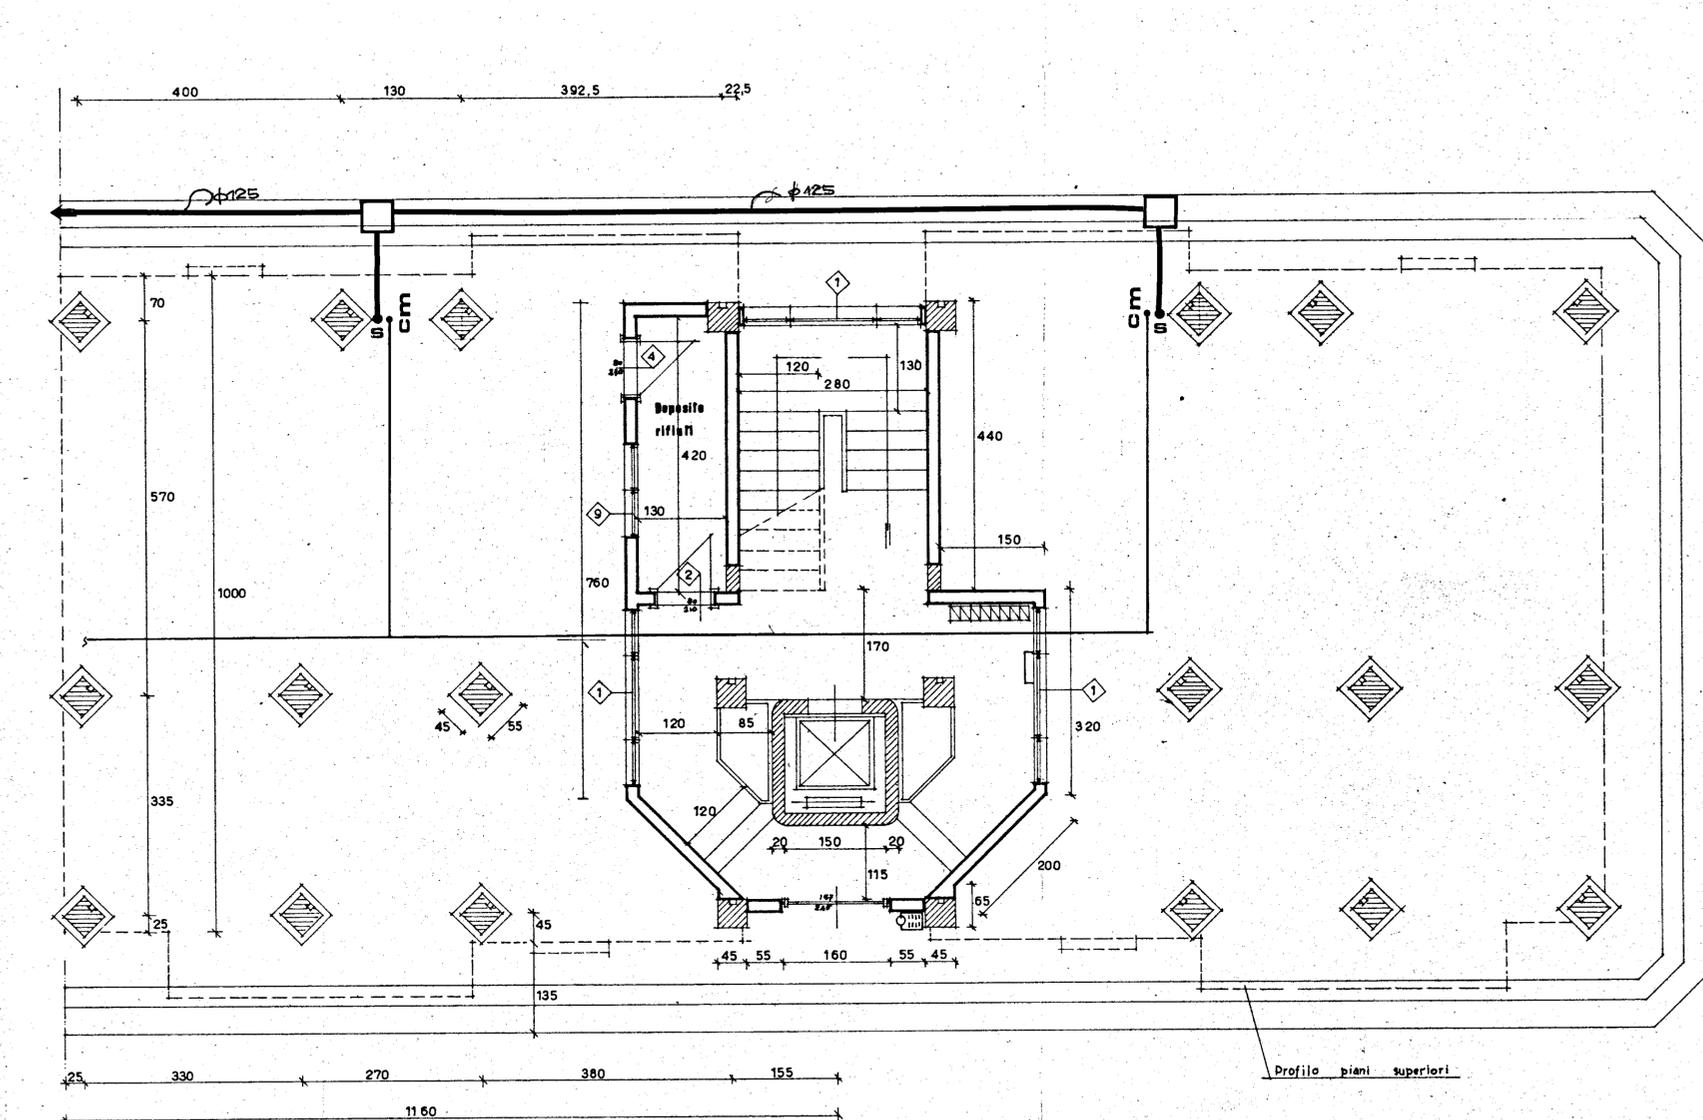

PIANO TERRA
(variante per palazzine in linea)