


ISTITUTO AUTONOMO CASE POPOLARI  
PER LA PROVINCIA DI BRINDISI


Costruzione di 16 abitazioni per  
LAVORATORI AGRICOLI DIPENDENTI  
in ORIA

PROSPETTI  
SCALA 1:100


PROSPETTO ANTERIORE

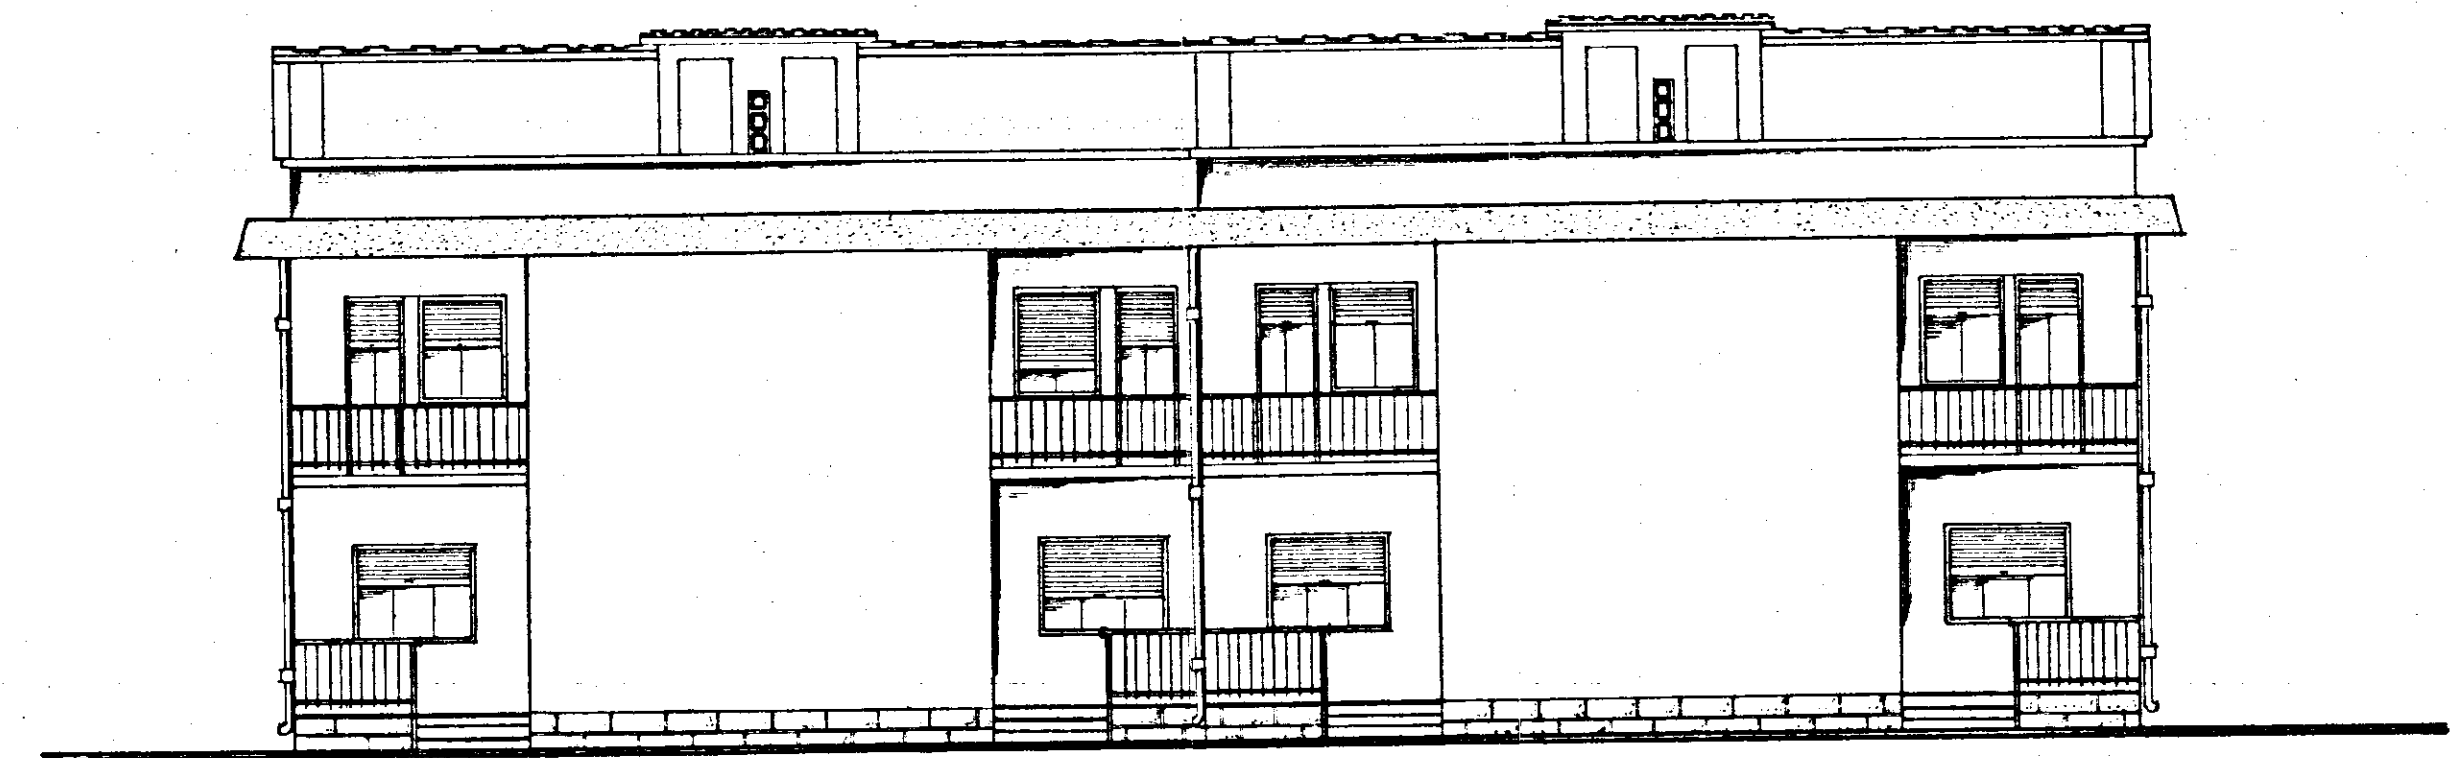

PROSPETTO POSTERIORE

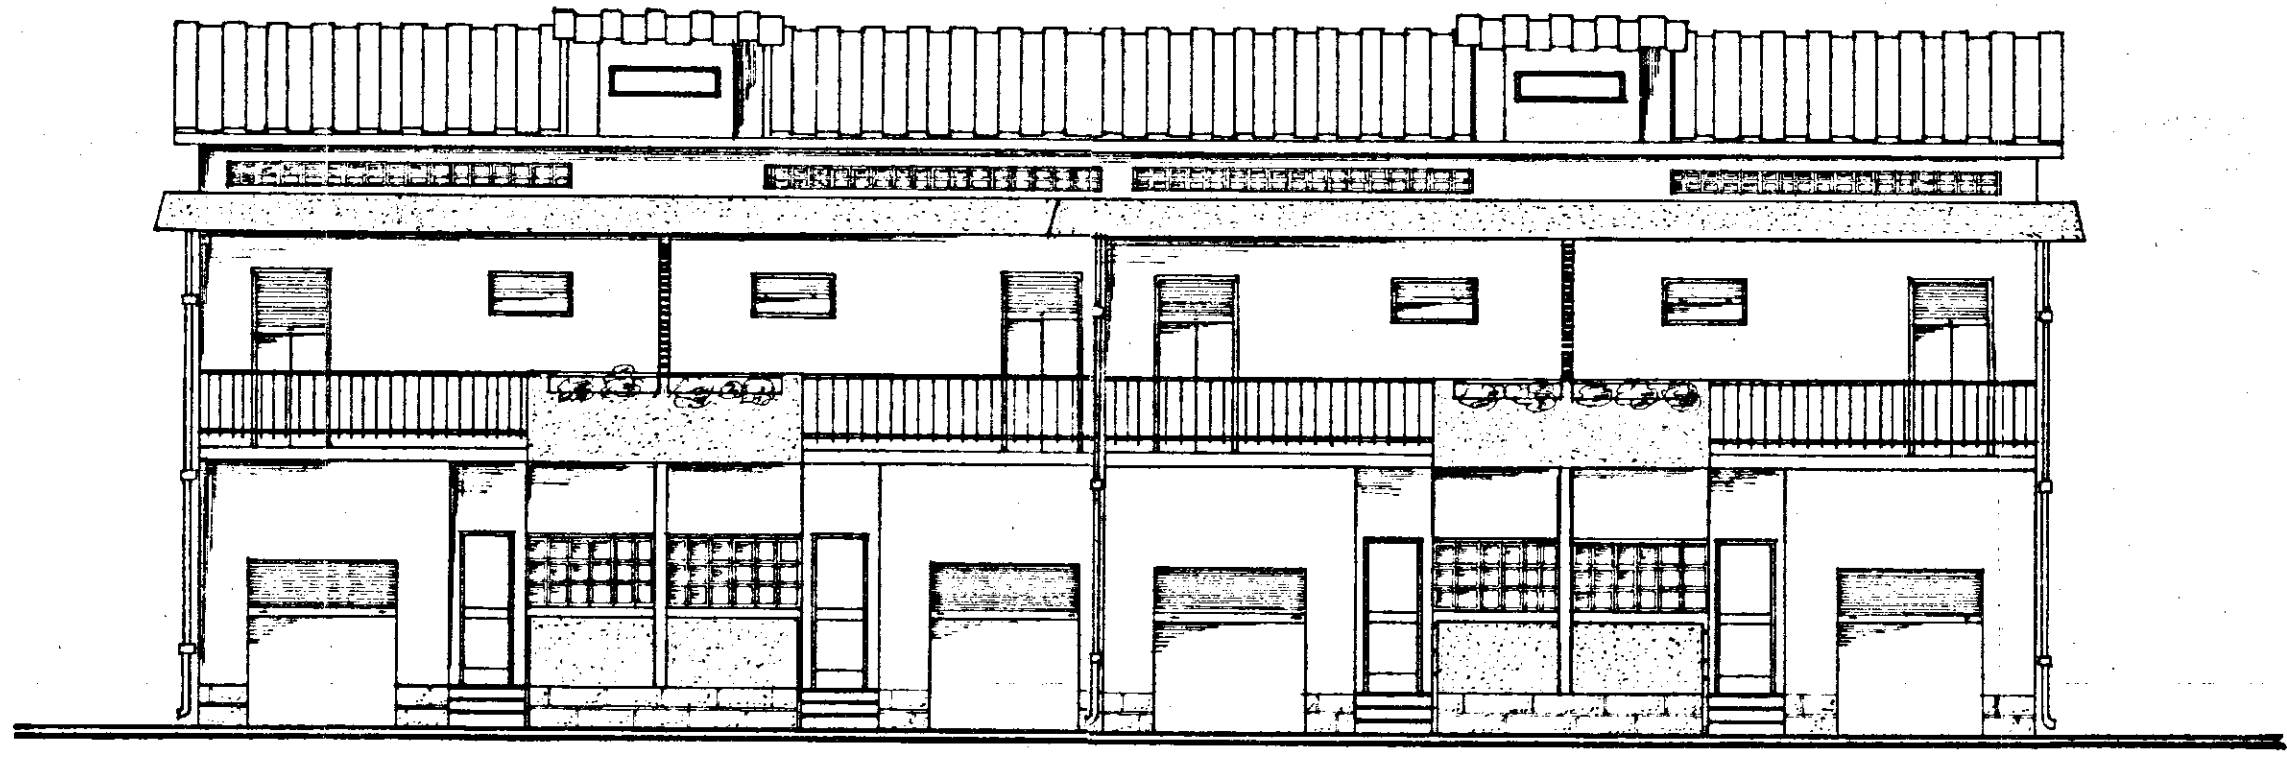

FIANCO

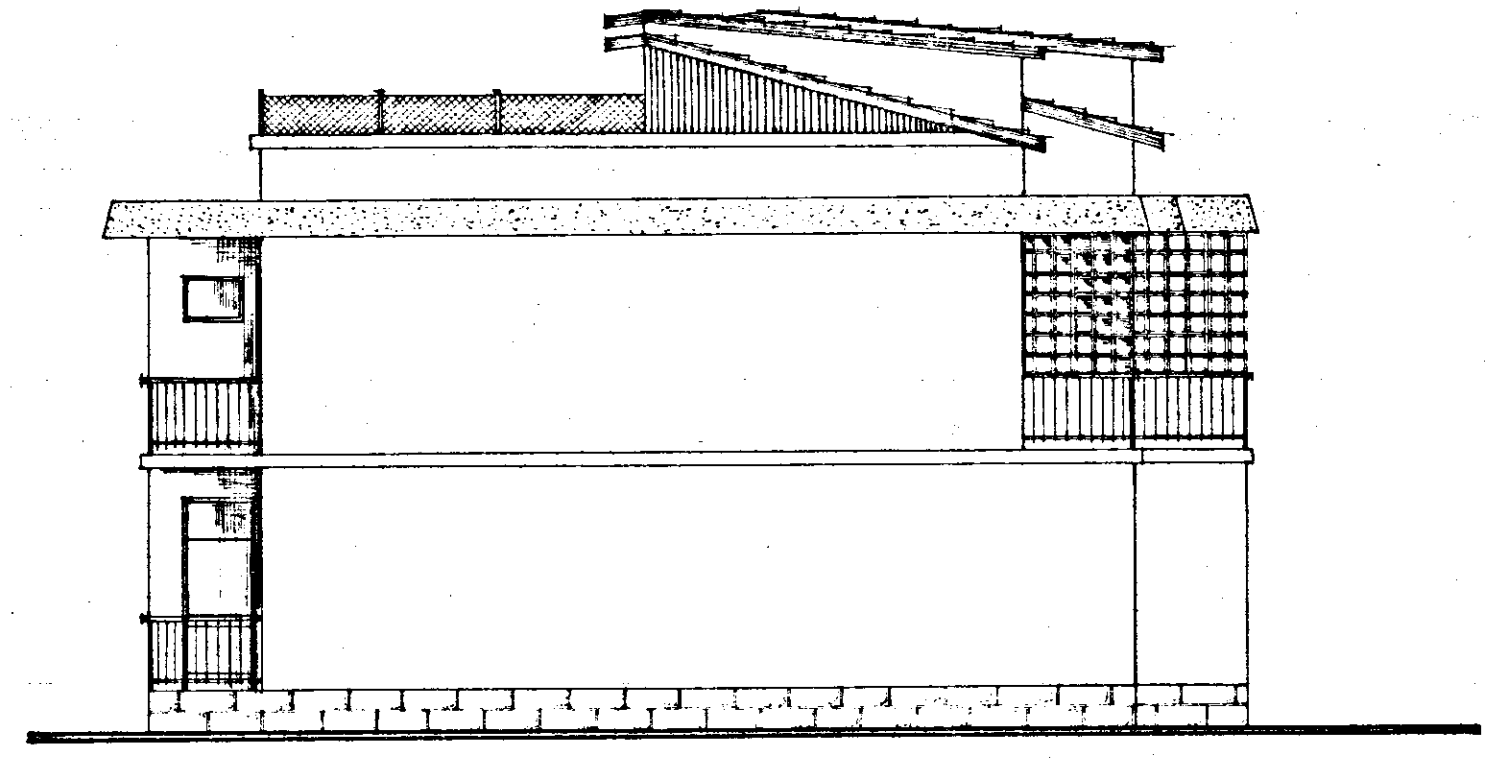

SEZIONE A-A

