


COMUNE DI CELLINO SAN MARCO - PROV. DI BRINDISI -

ubicazione dei suoli prescelti dai Sigg.:

RIZZELLO Annunziata - GIANGRECO Cosimo - TURCO Giuseppa -

Legge 30-12-1960 n° 1676

Il Tecnico

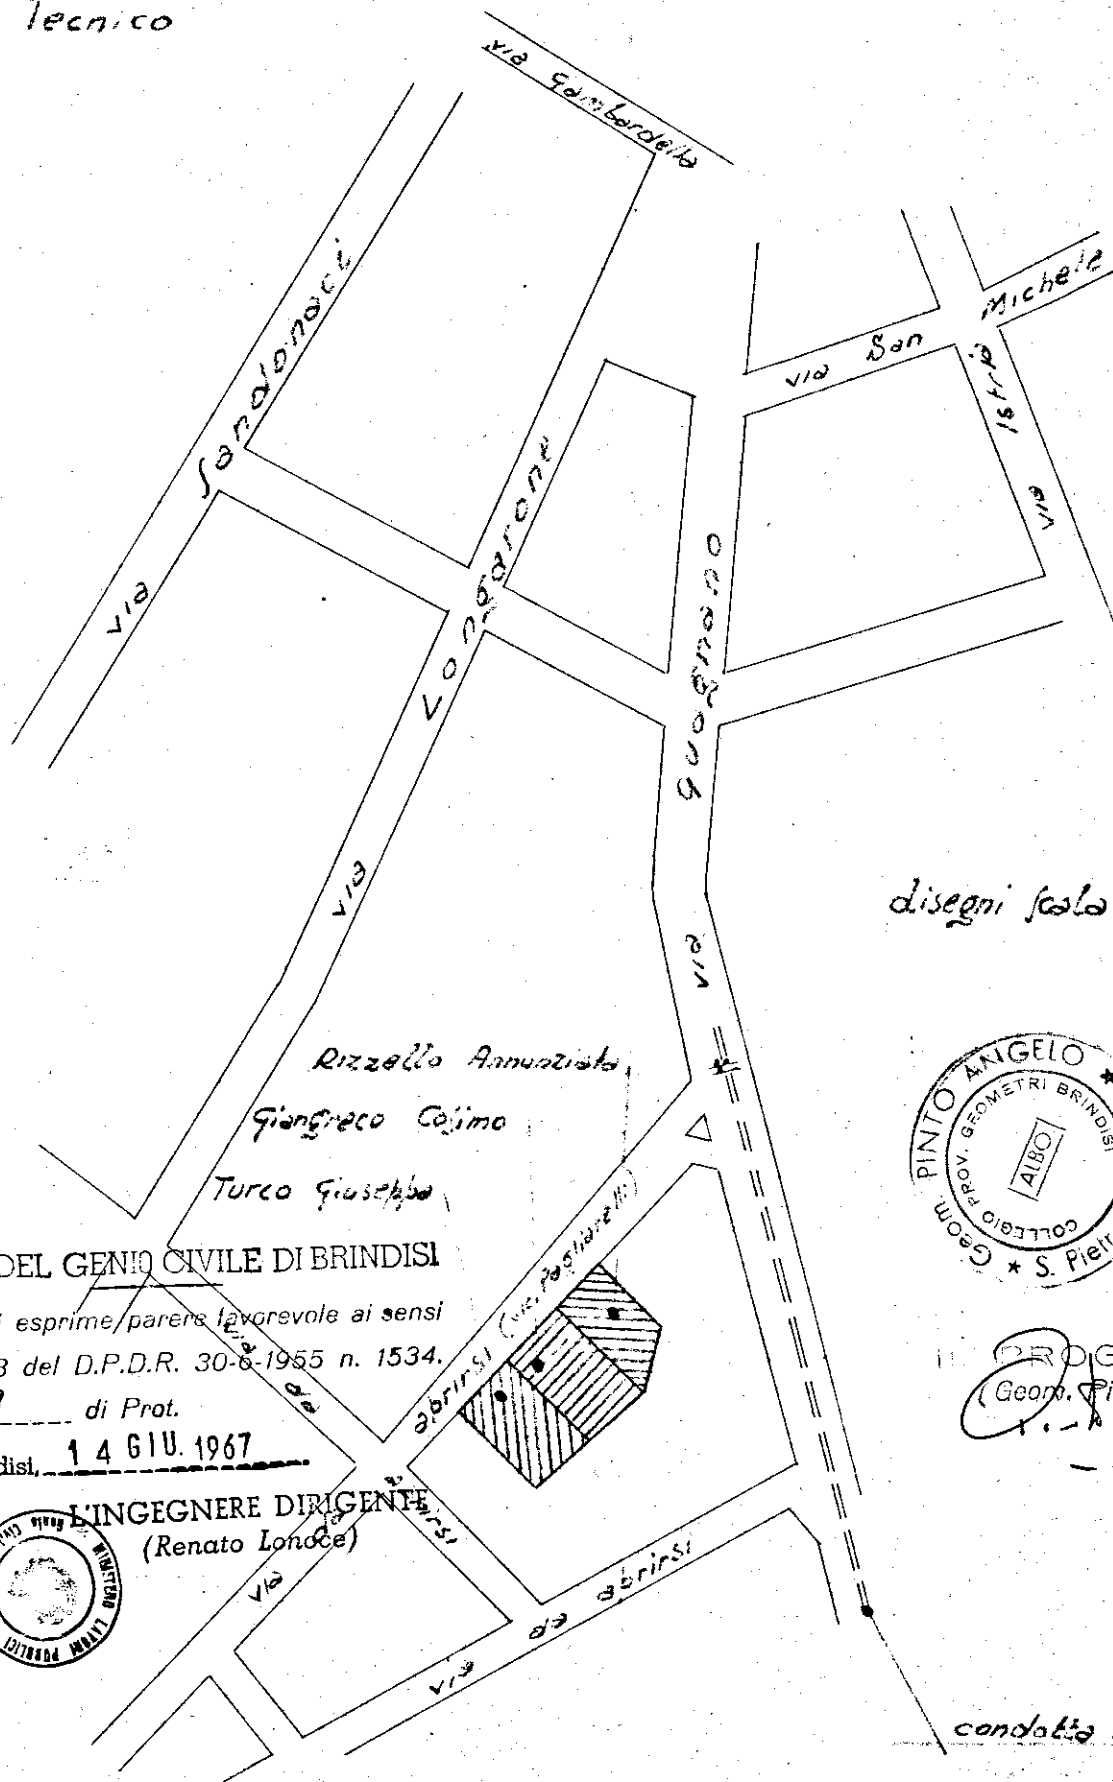

disegni scala 1:1000



UFFICIO DEL GENIO CIVILE DI BRINDISI

VISTO: Si esprime parere favorevole ai sensi dell'art. 23 del D.P.D.R. 30-6-1955 n. 1534.

N. 4689 di Prot.

Brindisi, 14 GIU. 1967

L'INGEGNERE DIRIGENTE
(Renato Longo)



PROGETTISTA
(Geom. Pinto Angelo)

condotta E.A.A.P.