ISTITUTO AUTONOMO CASE POPOLARI
PER LA PROVINCIA
DI BRINDISI

COSTRUZIONE DI n°12 ABITAZIONI PER LAVORATORI
AGRICOLI DIPENDENTI - IN S. DONACI
PROSPETTI E SEZIONE SCALA 1:100

PROSPETTO ANTERIORE

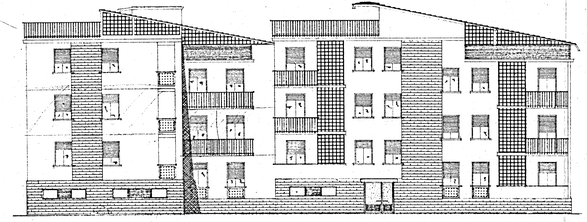

PROSPETTO POSTERIORE

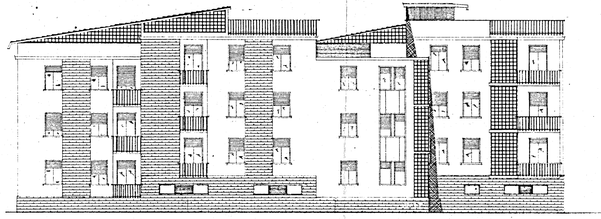
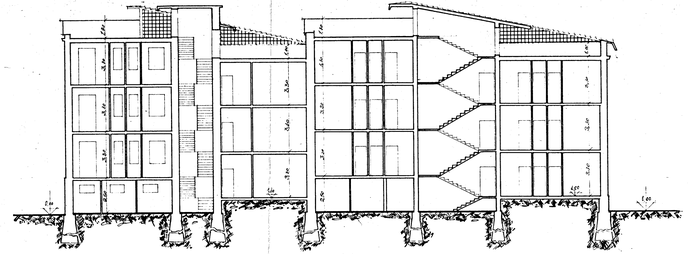
SEZIONE LONGITUDINALE