

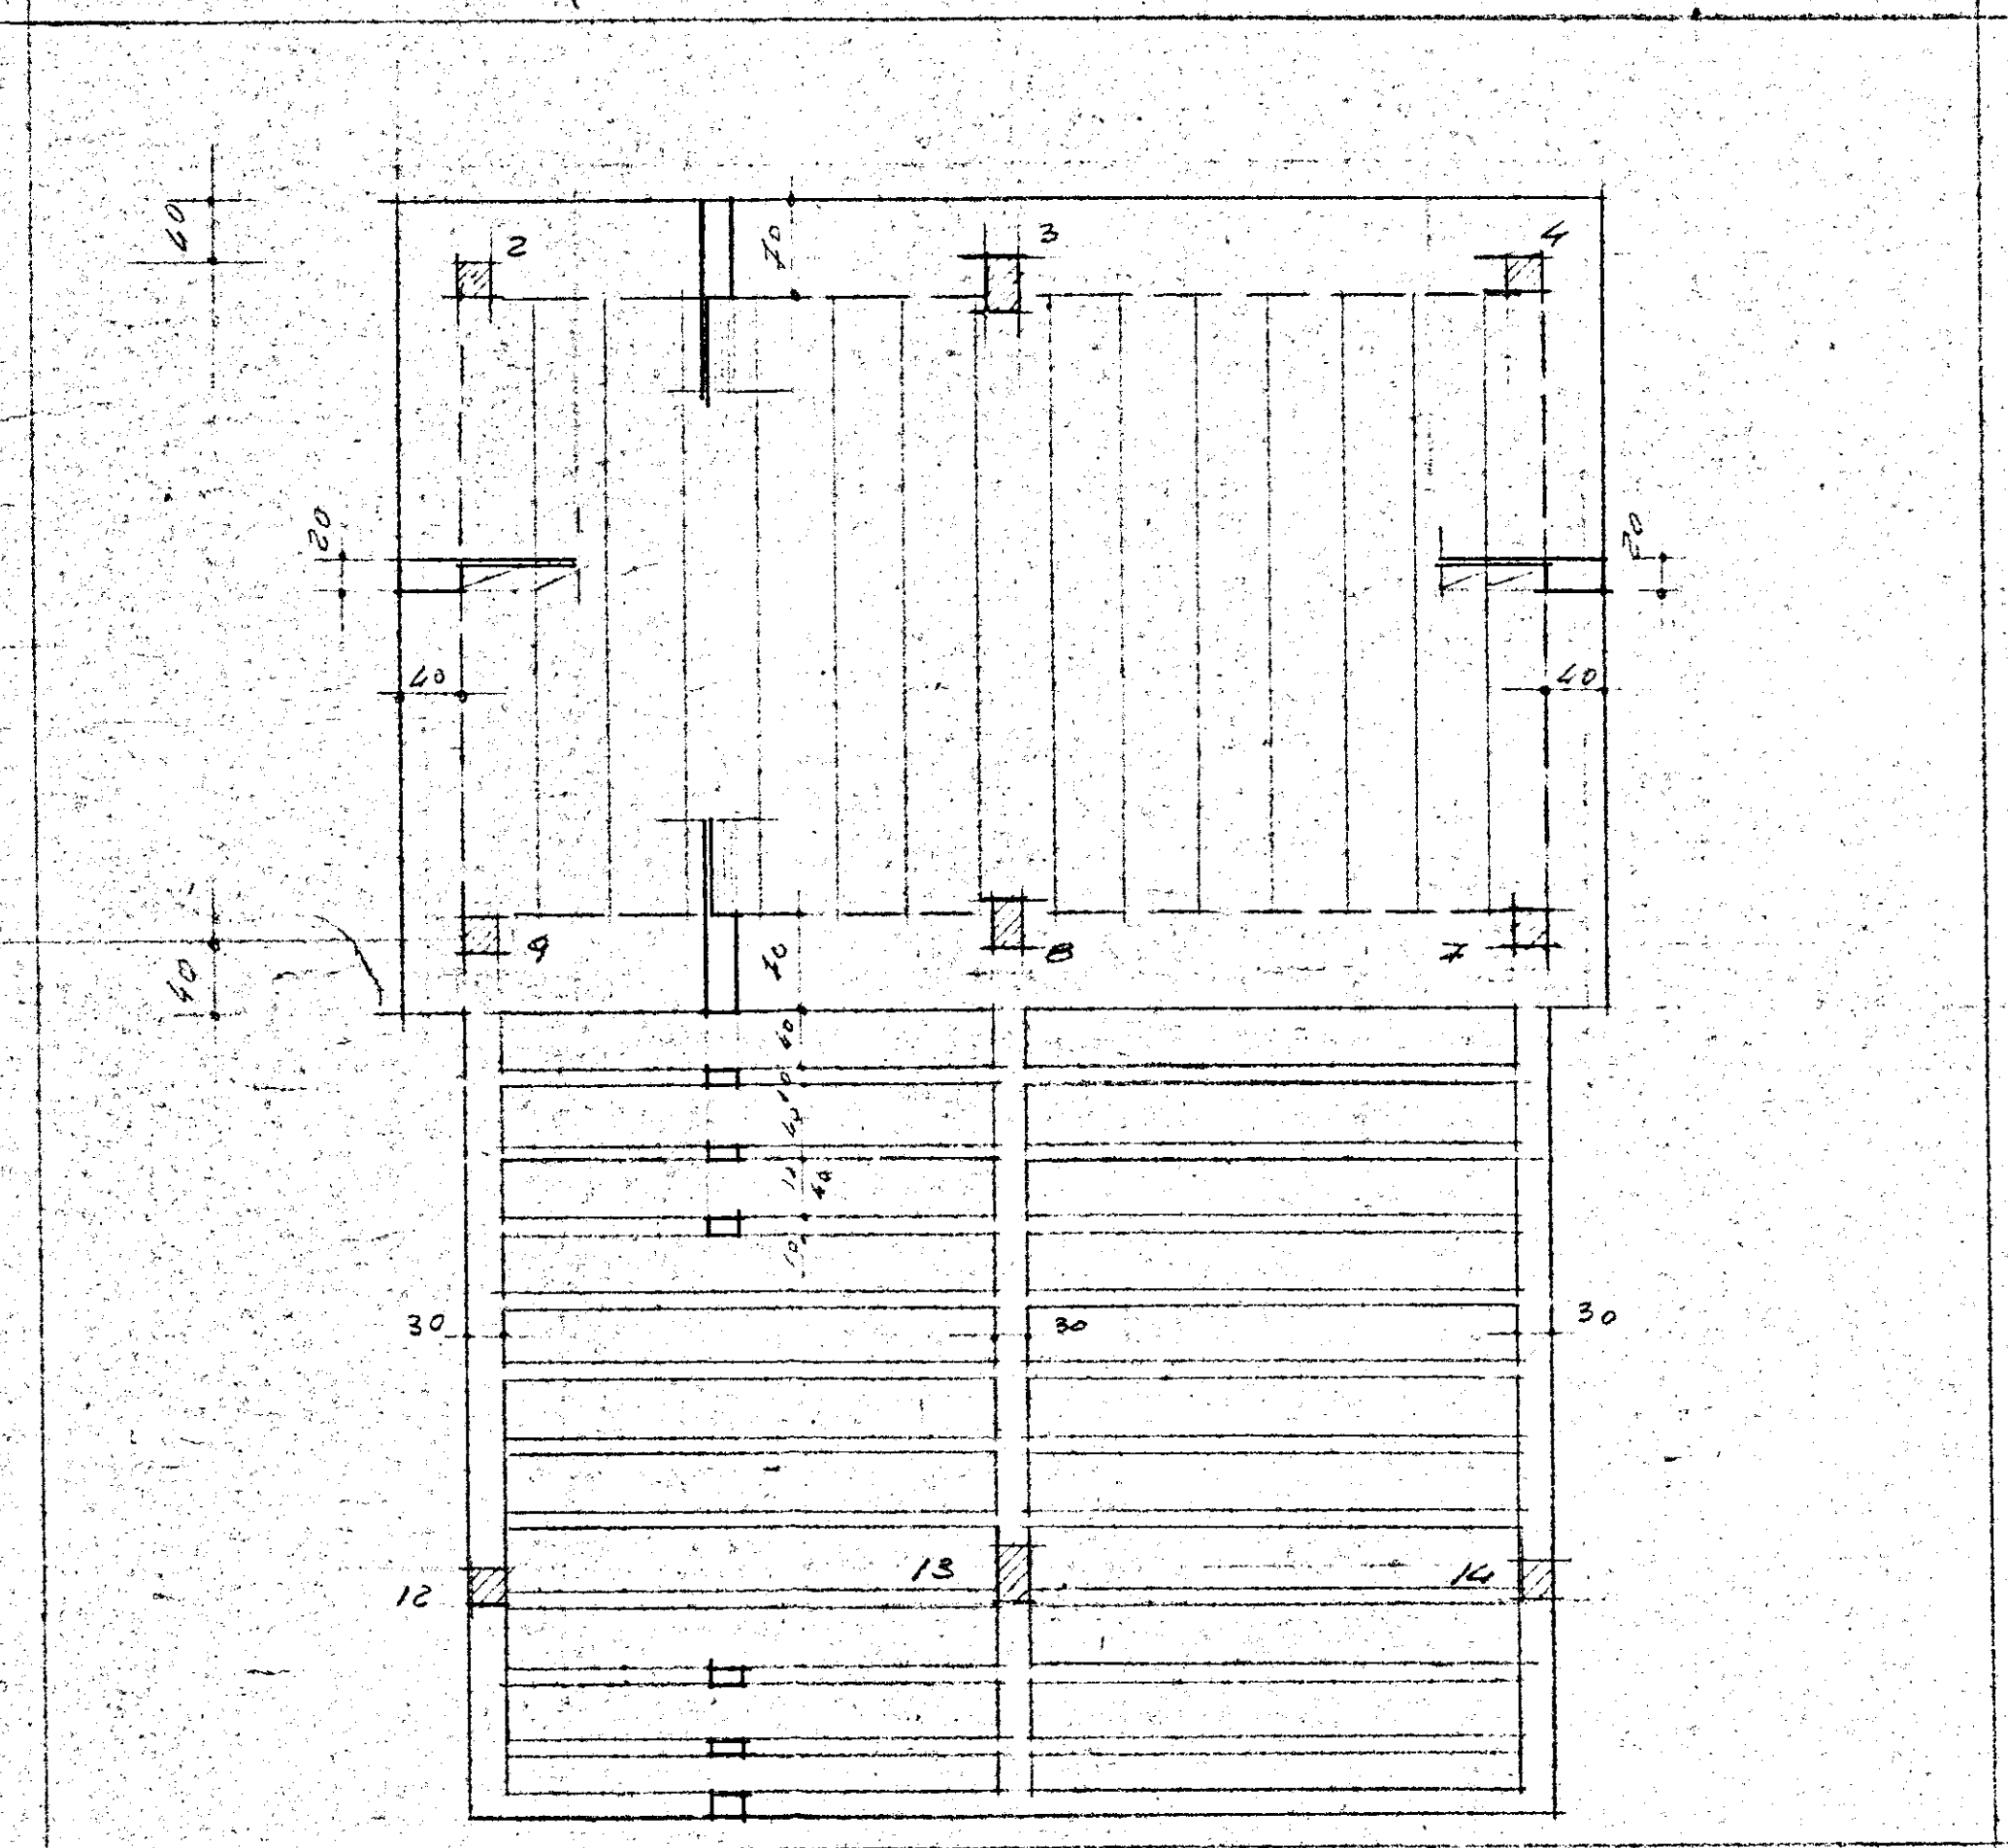


40 365 365 40

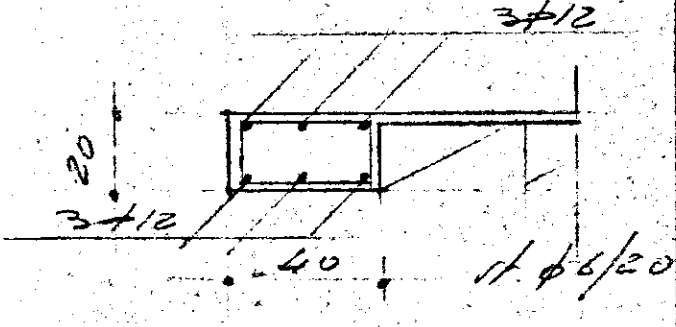

SEZIONE TIPO
9-12/8-13/7-14

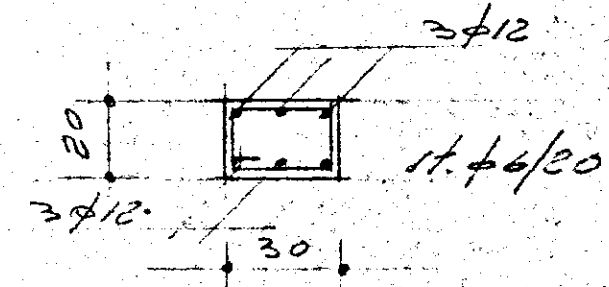

SEZIONE TIPO 2-9/4-7

DEL CAETANO GATE
F. PINTO

Ing. P. PINTO
Ordine degli Ingegneri
Brindisi
n. 120

I.A.C.P. - BRINDISI

CONSTRUZIONE DI N°26
ALLOGGI PER LAVOR. AGRICOLI
PALAZZINA ISOLATA
CARPENTERIA COPERTURA
JERVIZI

Dis. da	firma	data
Visto da		5/12
TAV. N.		6

G.A. ING. P. PINTO

ING. DOT. S. CAPELO - BR