PROSPETTO PRINCIPALE PALAZZINE "C"

PROSPETTO PRINCIPALE PALAZZINA "D"

PARTICOLARI DI PROSPETTO

SCALA 1:20

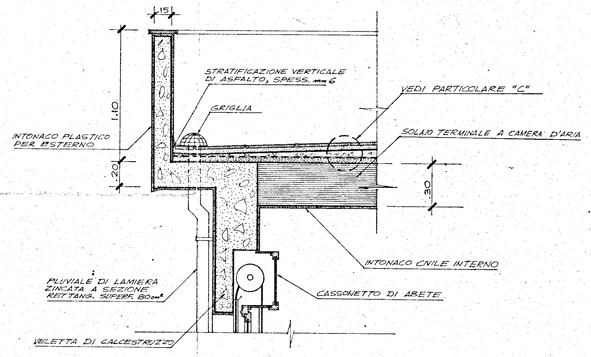

PARTICOLARE "B"

SCALA 1:20

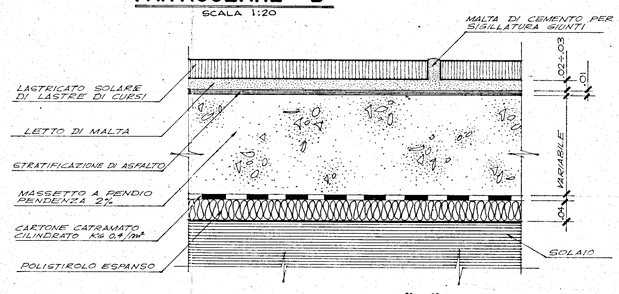

PARTICOLARE "C"

SCALA 1:5

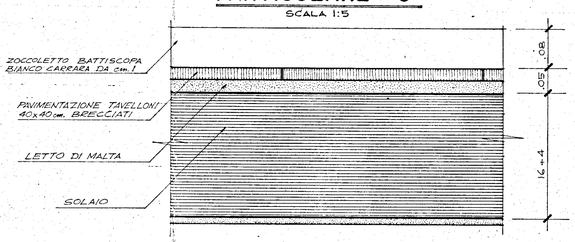

PARTICOLARE "D"

SCALA 1:5

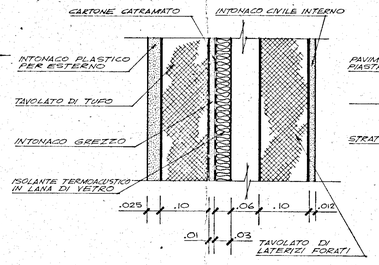

PARTICOLARE "E"

SCALA 1:5

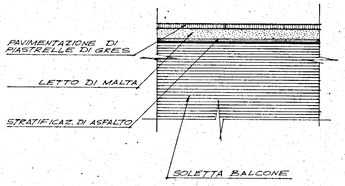

PARTICOLARE DELLA PAVIMENTAZ. BALCONI

SCALA 1:5

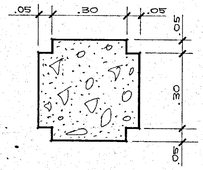

SEZIONE "A" TIPO DEI PILASTRI AL PIANO TERRA

SCALA 1:10

C - D

GESTIONE CASE LAVORATORI (Legge 14-2-1963)	Intervento N° 1312	stazione appaltante I. A. C. P.
QUARTIERE S. ELIA BRINDISI		data / agg. / agg. / agg. — TAV. 7
PALAZZINE "C-D" PARTICOLARI DI PROSPETTO E VARI		LOTTO-B-

EDILIZIA	Ing. G. Angelini	STRUTTURE	Ing. F. Eyro
EDILIZIA	Ing. M. Bucignani	IMPIANTI	Ing. P. Fabretti
EDILIZIA	Ing. L. Longo	PROGRAMMAZ.	Ing. A. Maiani
EDILIZIA	Ing. I. Perretti	PROGRAMMAZ.	Ing. L. Petri
EDILIZIA	Ing. L. Petri	PROGRAMMAZ.	Ing. E. Romanuzzi
EDILIZIA	Ar. F. Piumetti	COORDINATORE	Ing. A. Maiani
EDILIZIA	Ar. G. Pinto	DIREZIONE LL.	I. A. C. P.
STRUTTURE	Ing. F. D'Alessio		

note

controllo — visto