

MUNICIPIO DI BRINDISI

UFFICIO TECNICO

PIANO DELLE ZONE PER LA
COSTRUZIONE DI ALLOGGI A
CARATTERE ECONOMICO E
POPOLARE NEL COMUNE DI
BRINDISI

LEGGE DEL 18.4.1962 N° 167


ALLEGATO	ZONA IN LOCALITA	SANT'ELIA-SCHIAVONE-FICATORIA
10	"QUARTIERE PLANIMETRIA	SANT'ELIA,, CATASTALE SCALA 1:2000

L'INGEGNERE CAPO
(Ing. VINCENZO VALENTI)

BRINDISI 20-10-1962

FOL. 74

FOL. 75

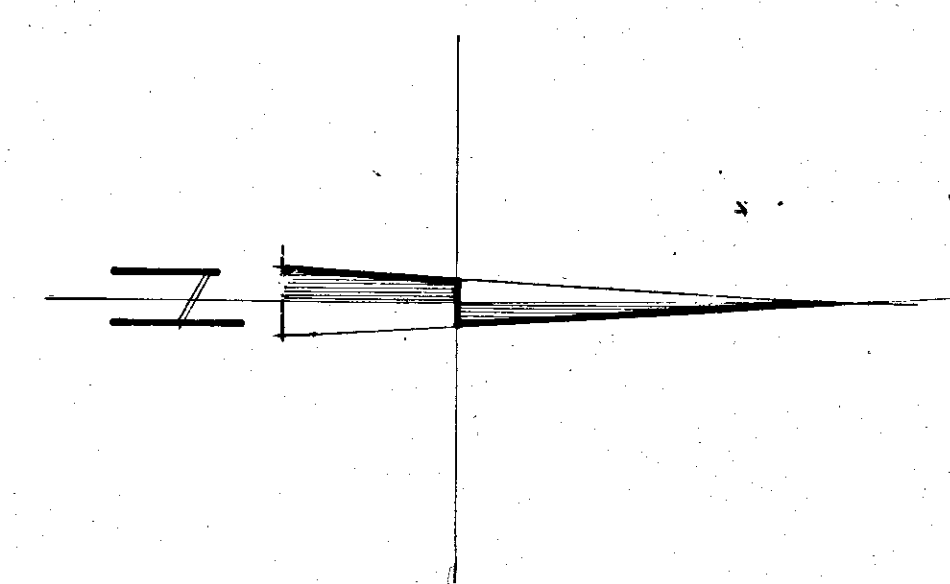

RAPP. 1:2000