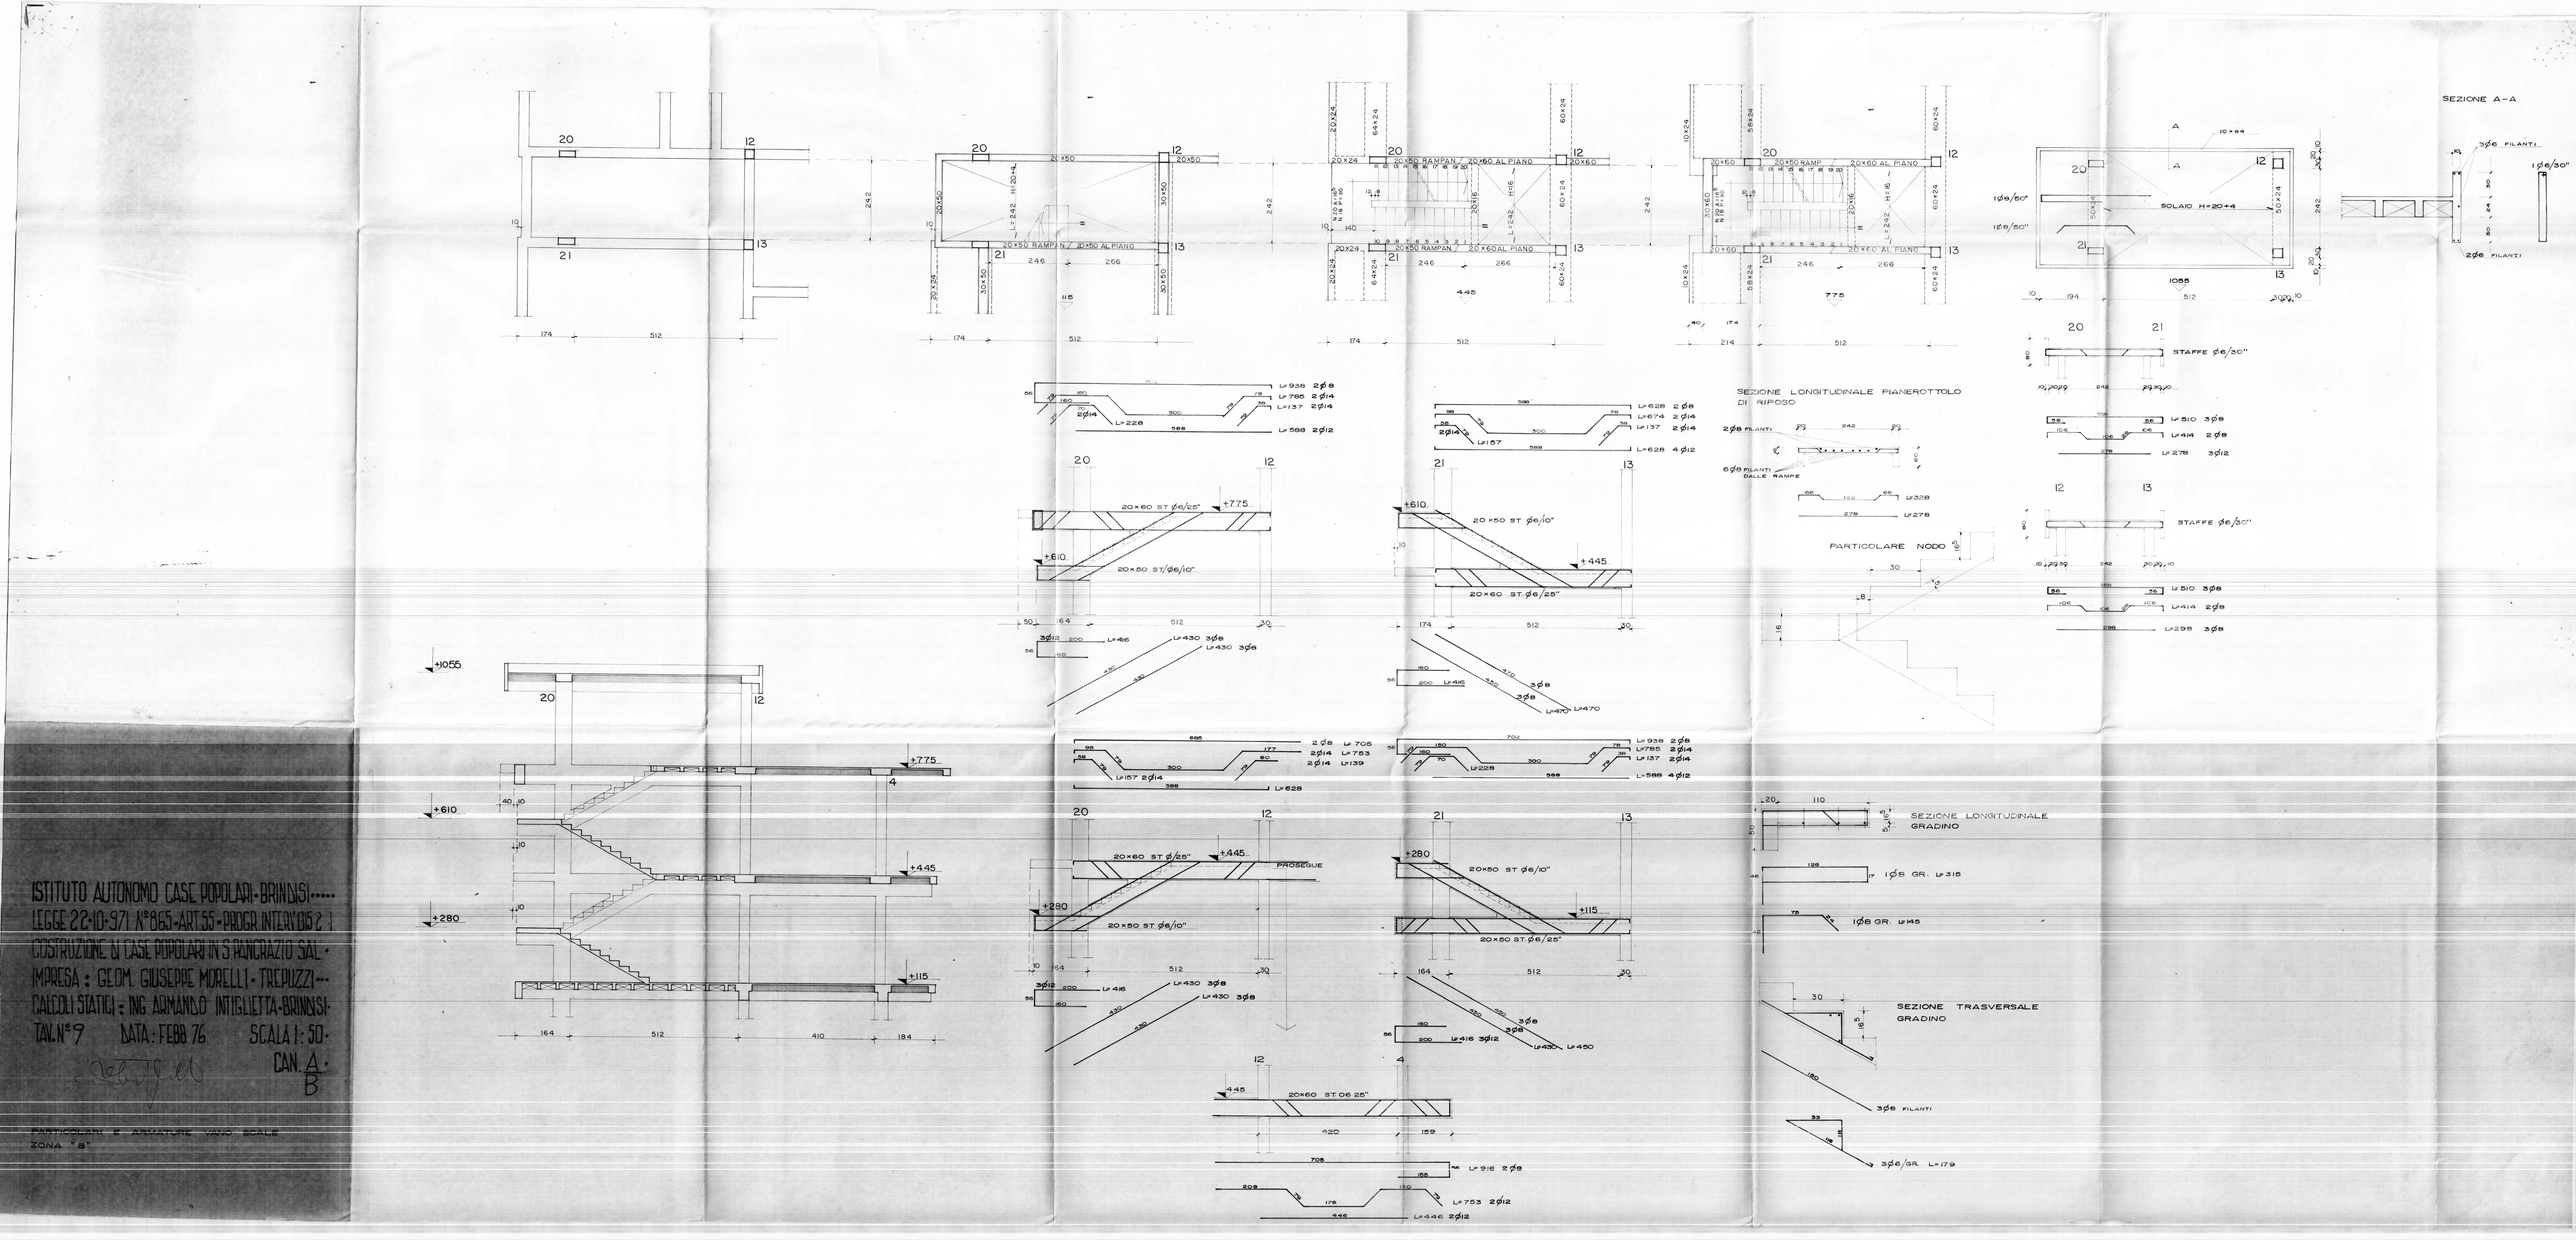
SEZIONE A-A
SOLAIO H=20+4
SEZIONE LONGITUDINALE PIANEROTTOLO DI RIPOSO
PARTICOLARE NODO
SEZIONE LONGITUDINALE GRADINO
SEZIONE TRASVERSALE GRADINO
20×50 RAMPAN. / 20×60 AL PIANO
20×60 ST. ø6/25"
20×50 ST. ø6/10"
PROSEGUE
ISTITUTO AUTONOMO CASE POPOLARI - BRINDISI
LEGGE 22-10-971 N° 865 - ART. 55 - PROGR. INTERV. 0152
COSTRUZIONE DI CASE POPOLARI IN S. PANCRAZIO SAL.
IMPRESA: GEOM. GIUSEPPE MORELLI - TREPUZZI
CALCOLI STATICI: ING. ARMANDO INTIGLIETTA - BRINDISI
TAV. N° 9 DATA: FEBB. 76 SCALA 1:50
CAN. A - B
PARTICOLARI E ARMATURE VANO SCALE
ZONA "B"