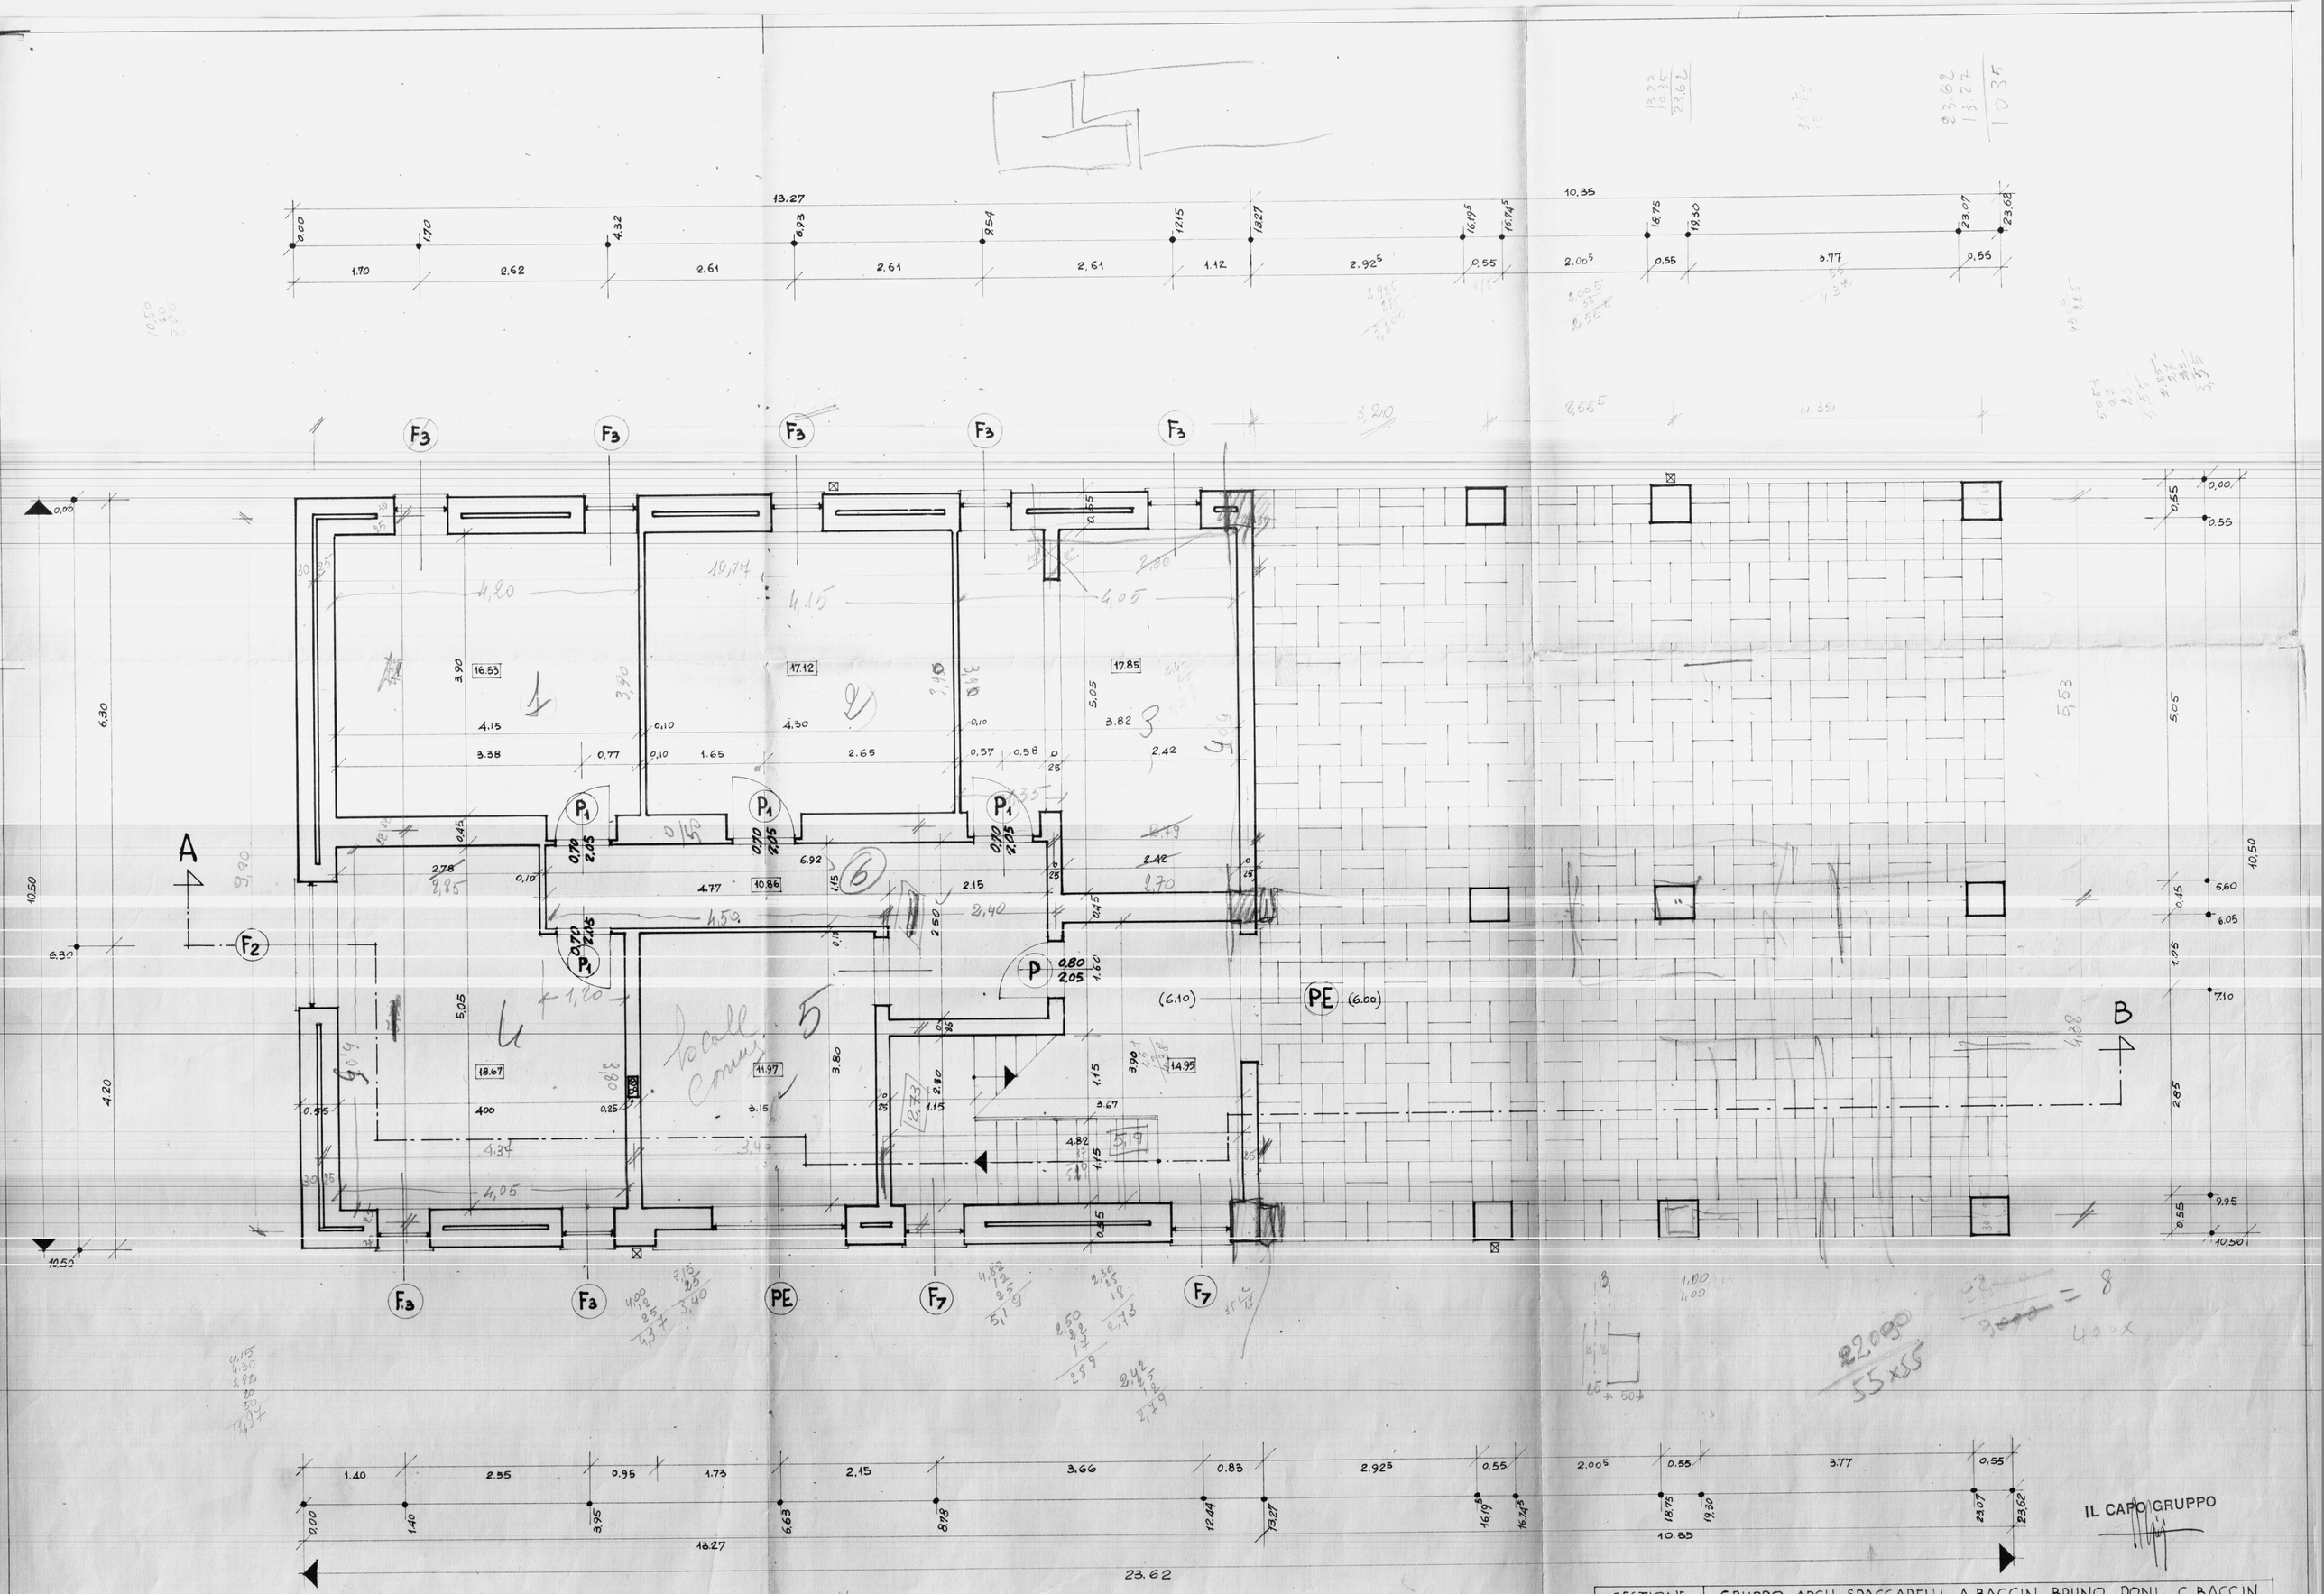

IL CAPO GRUPPO

GESTIONE	GRUPPO ARCH. SPACCARELLI _ A. BACCIN _ BRUNO _ DONI _ C. BACCIN	
INA CASA 2° SETTENNIO	nucleo 1° edificio D	PIS. N° 6705
case in CEGLIE MESSAPICO	n. 15 _ 16	TAV. 1^ SERIE 241
STAZIONE APP. I.A.C.P. BRINDISI	PIANTA CANTINE E PORTICATO RAPP. 1:50	ROMA 4 LUGLIO 1959