



GESTIONE
 INA CASA
 2° SETTENNIO
 CASE in
 CEE in
 CEE in
 STAZIONE APP.
 I.A.C.P.
 BRINDISI

GRUPPO ARCH. SPACCARELLI, A. BACCIN, BRUNO, DONI, C. BACCIN
 nuclei 1.2 ed. A..... G
 n. 1..... 24
 DIS. N° 0740
 TAV. 15
 SERIE 241
 ROMA
 9 LUGLIO 1959

PIANTE DI RIFERIMENTO 1:50
 N°2 TIPO N°1 INGRESSO


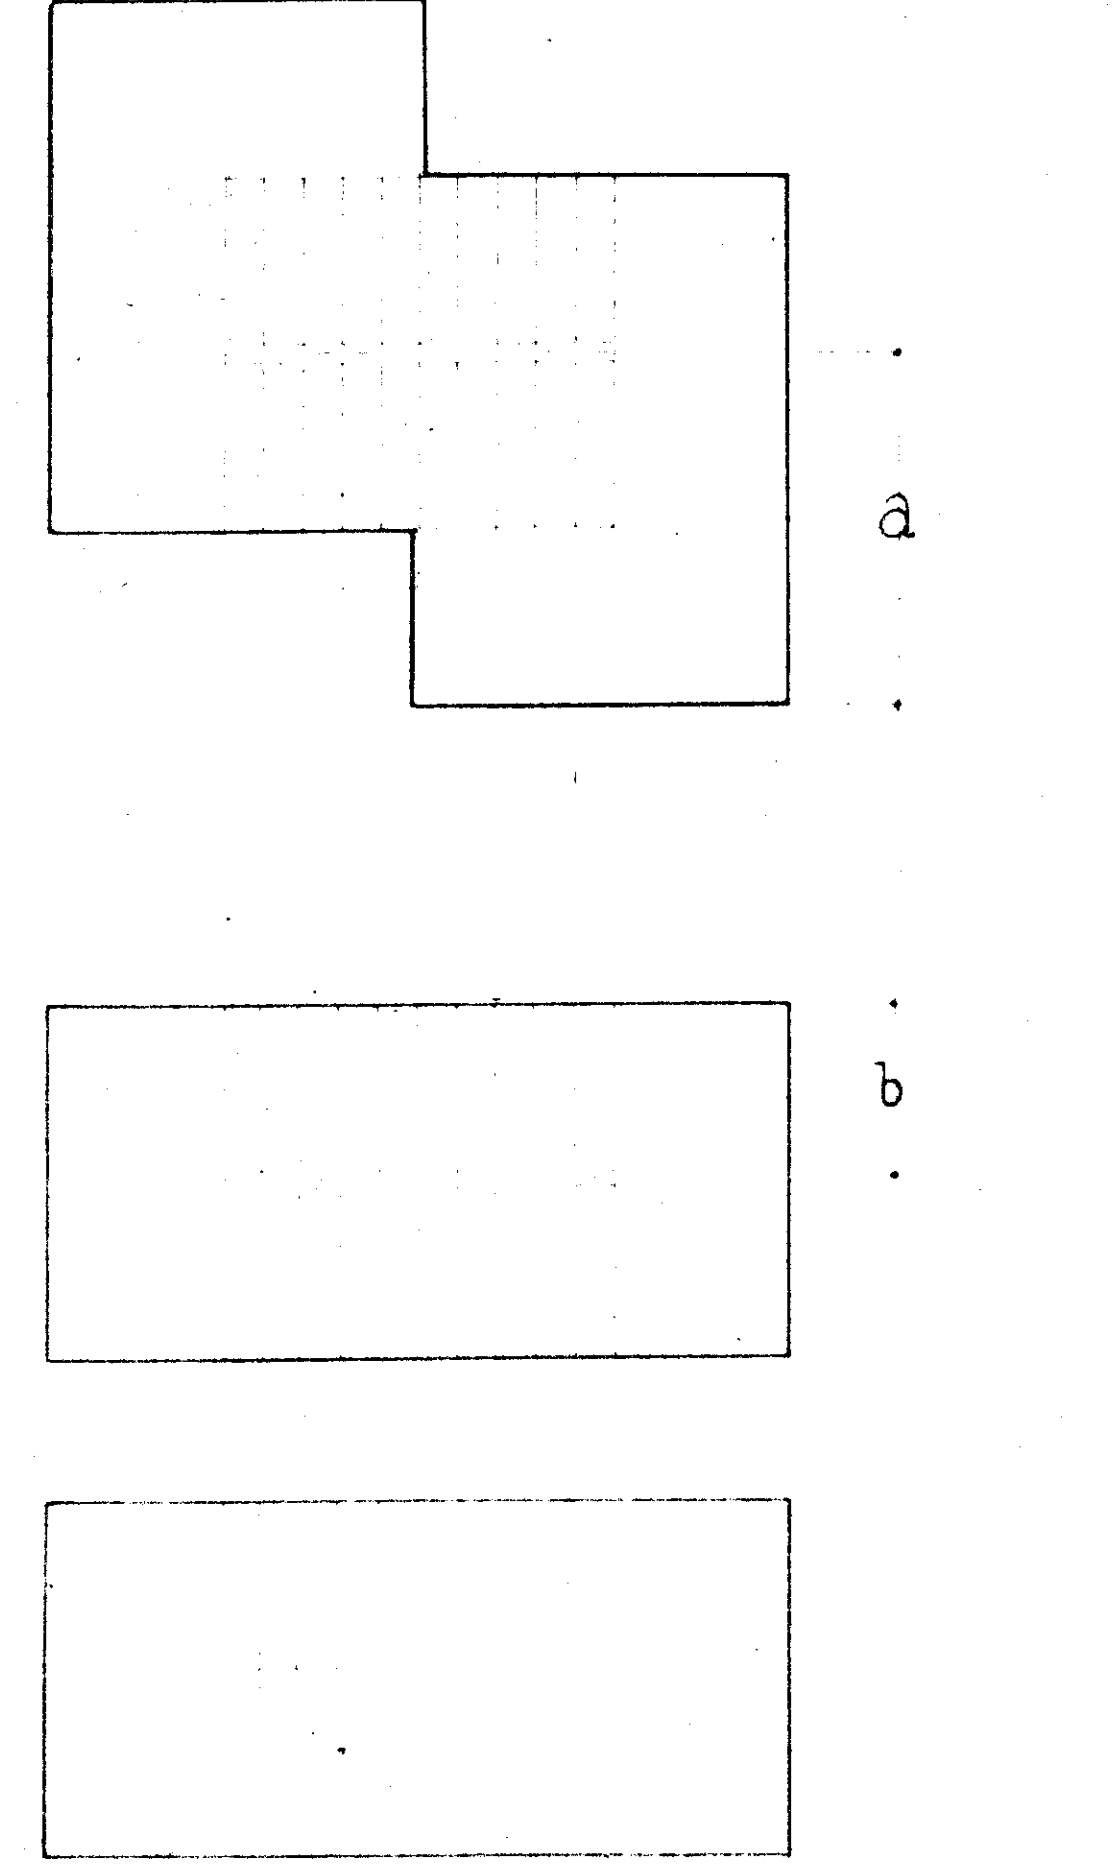


PIANTE TIPO E INGRESSO SCALA 1:20


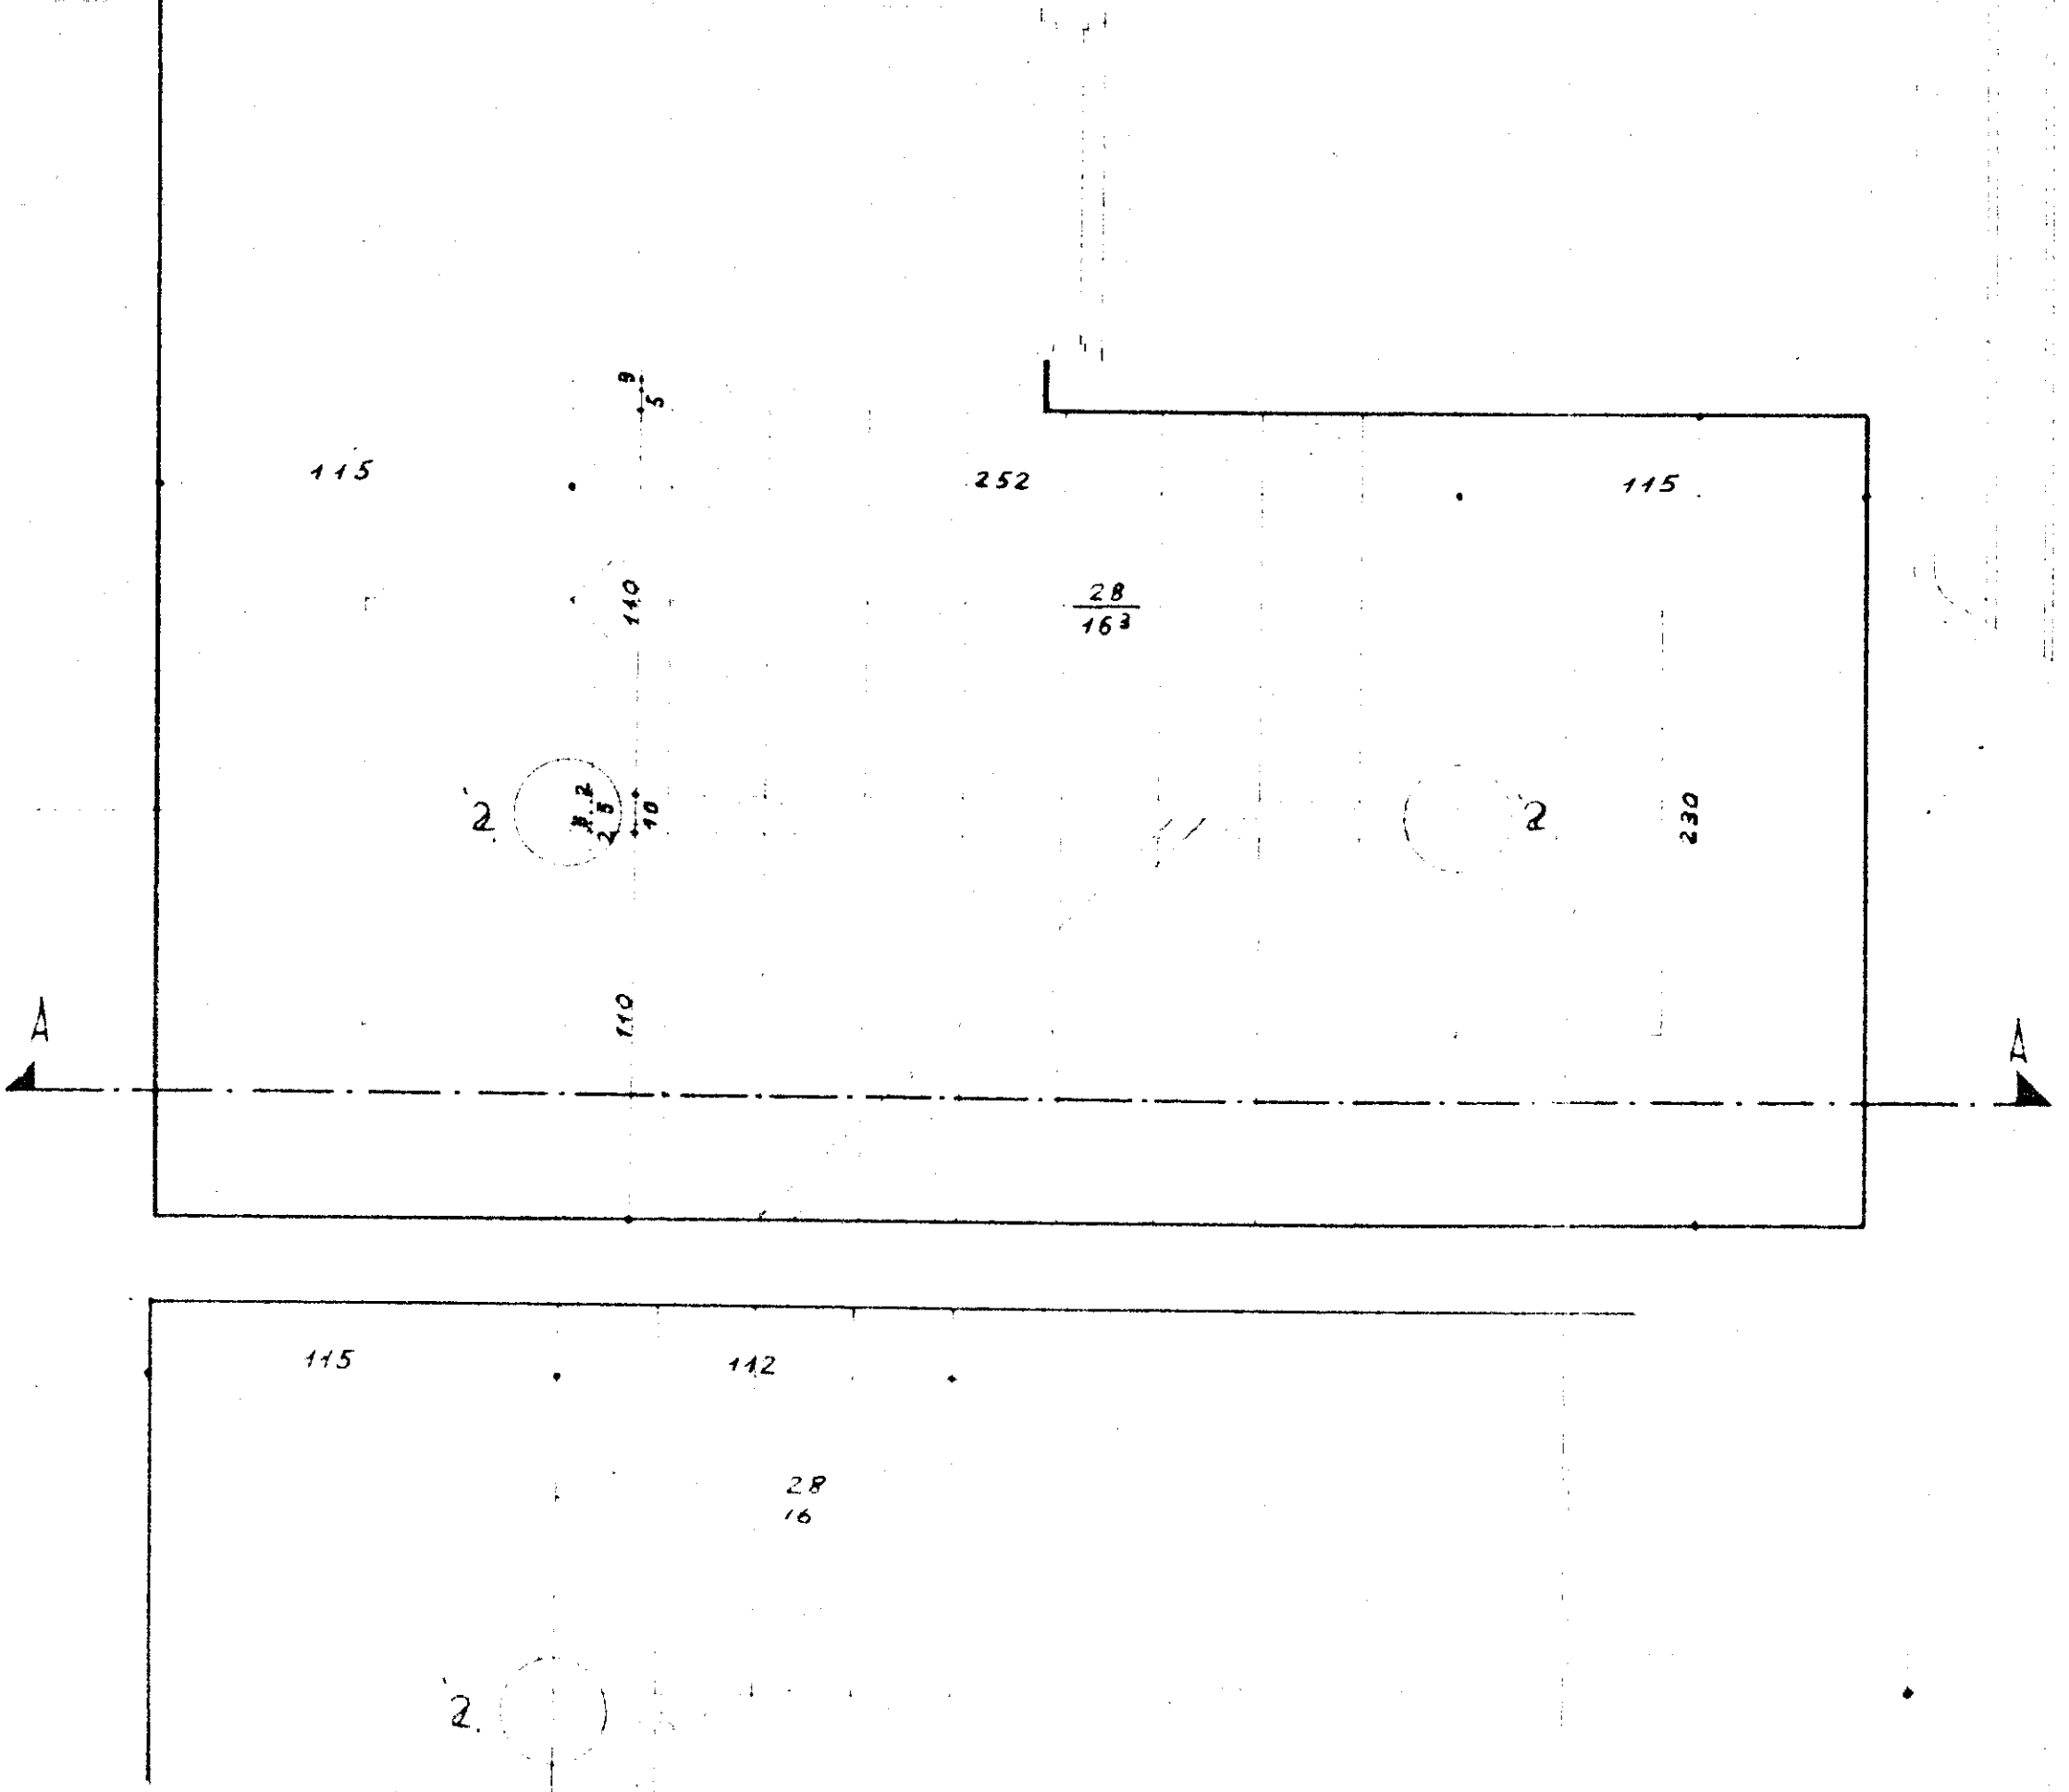


PANNELLO VALIDO PER A_S E A_D, SCALA 1:10

TELAIO: TUBOLARE Ø 30
 DRITTI: TONDICO Ø 10 N°29

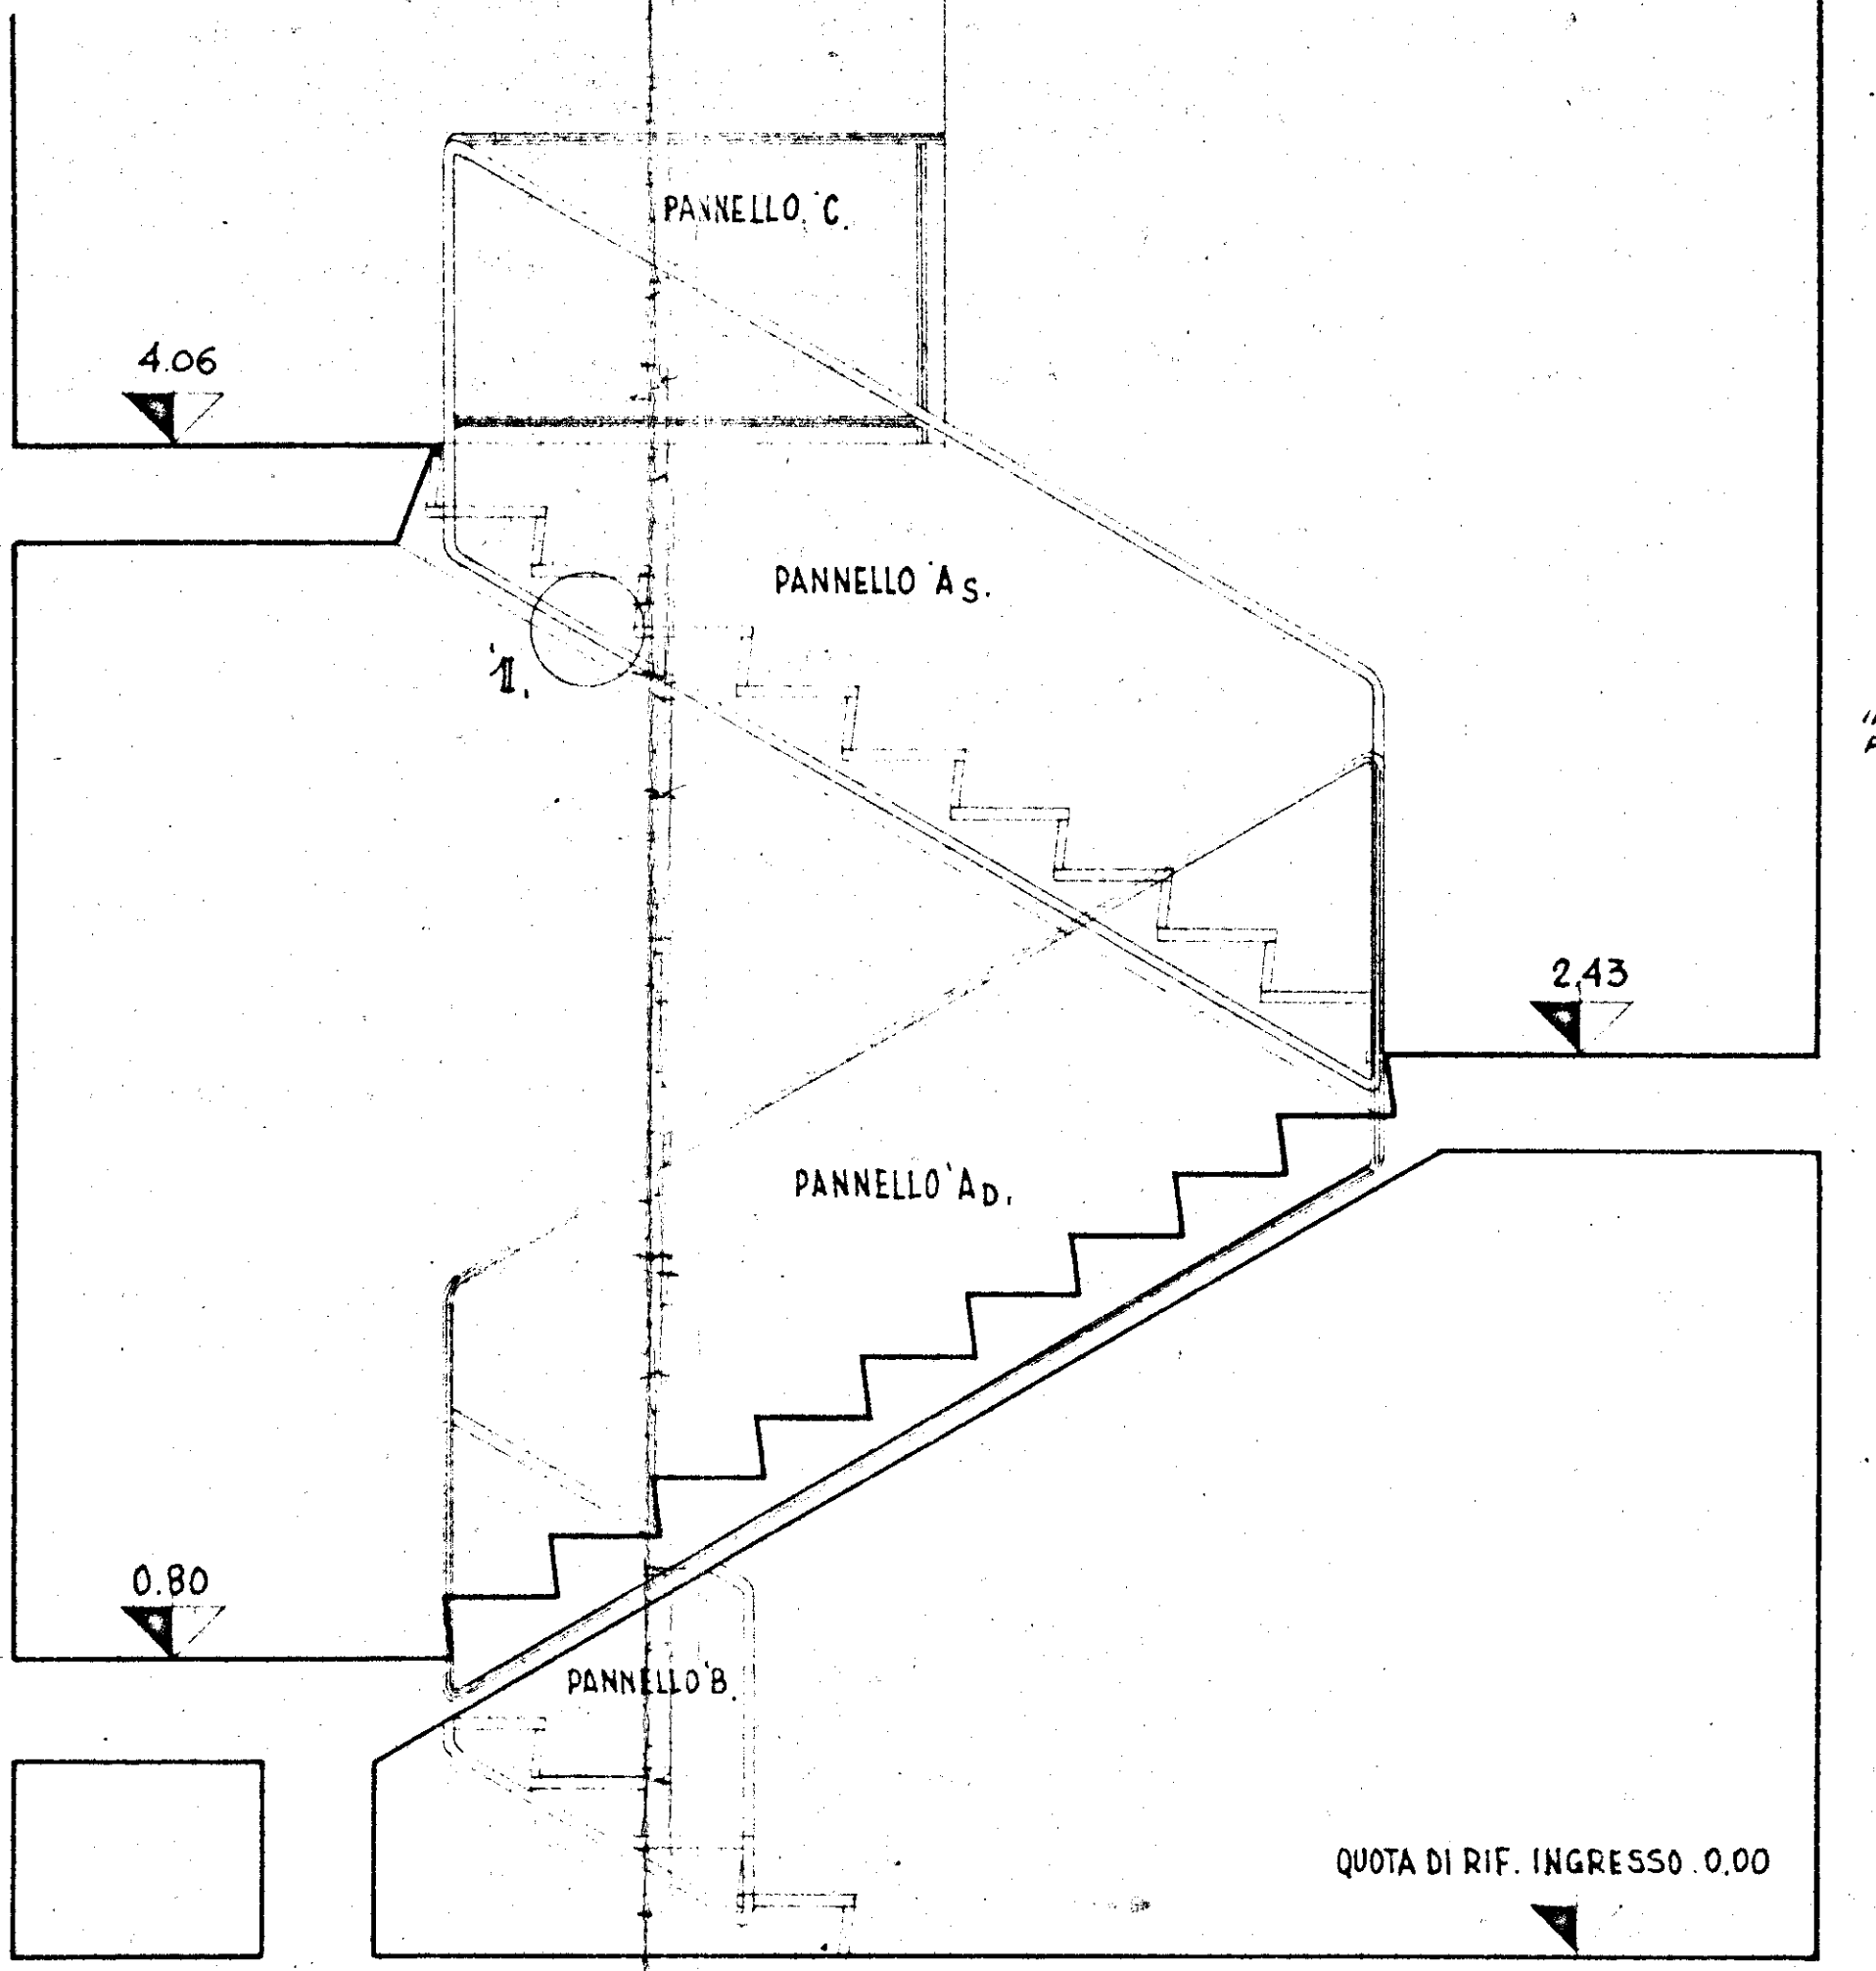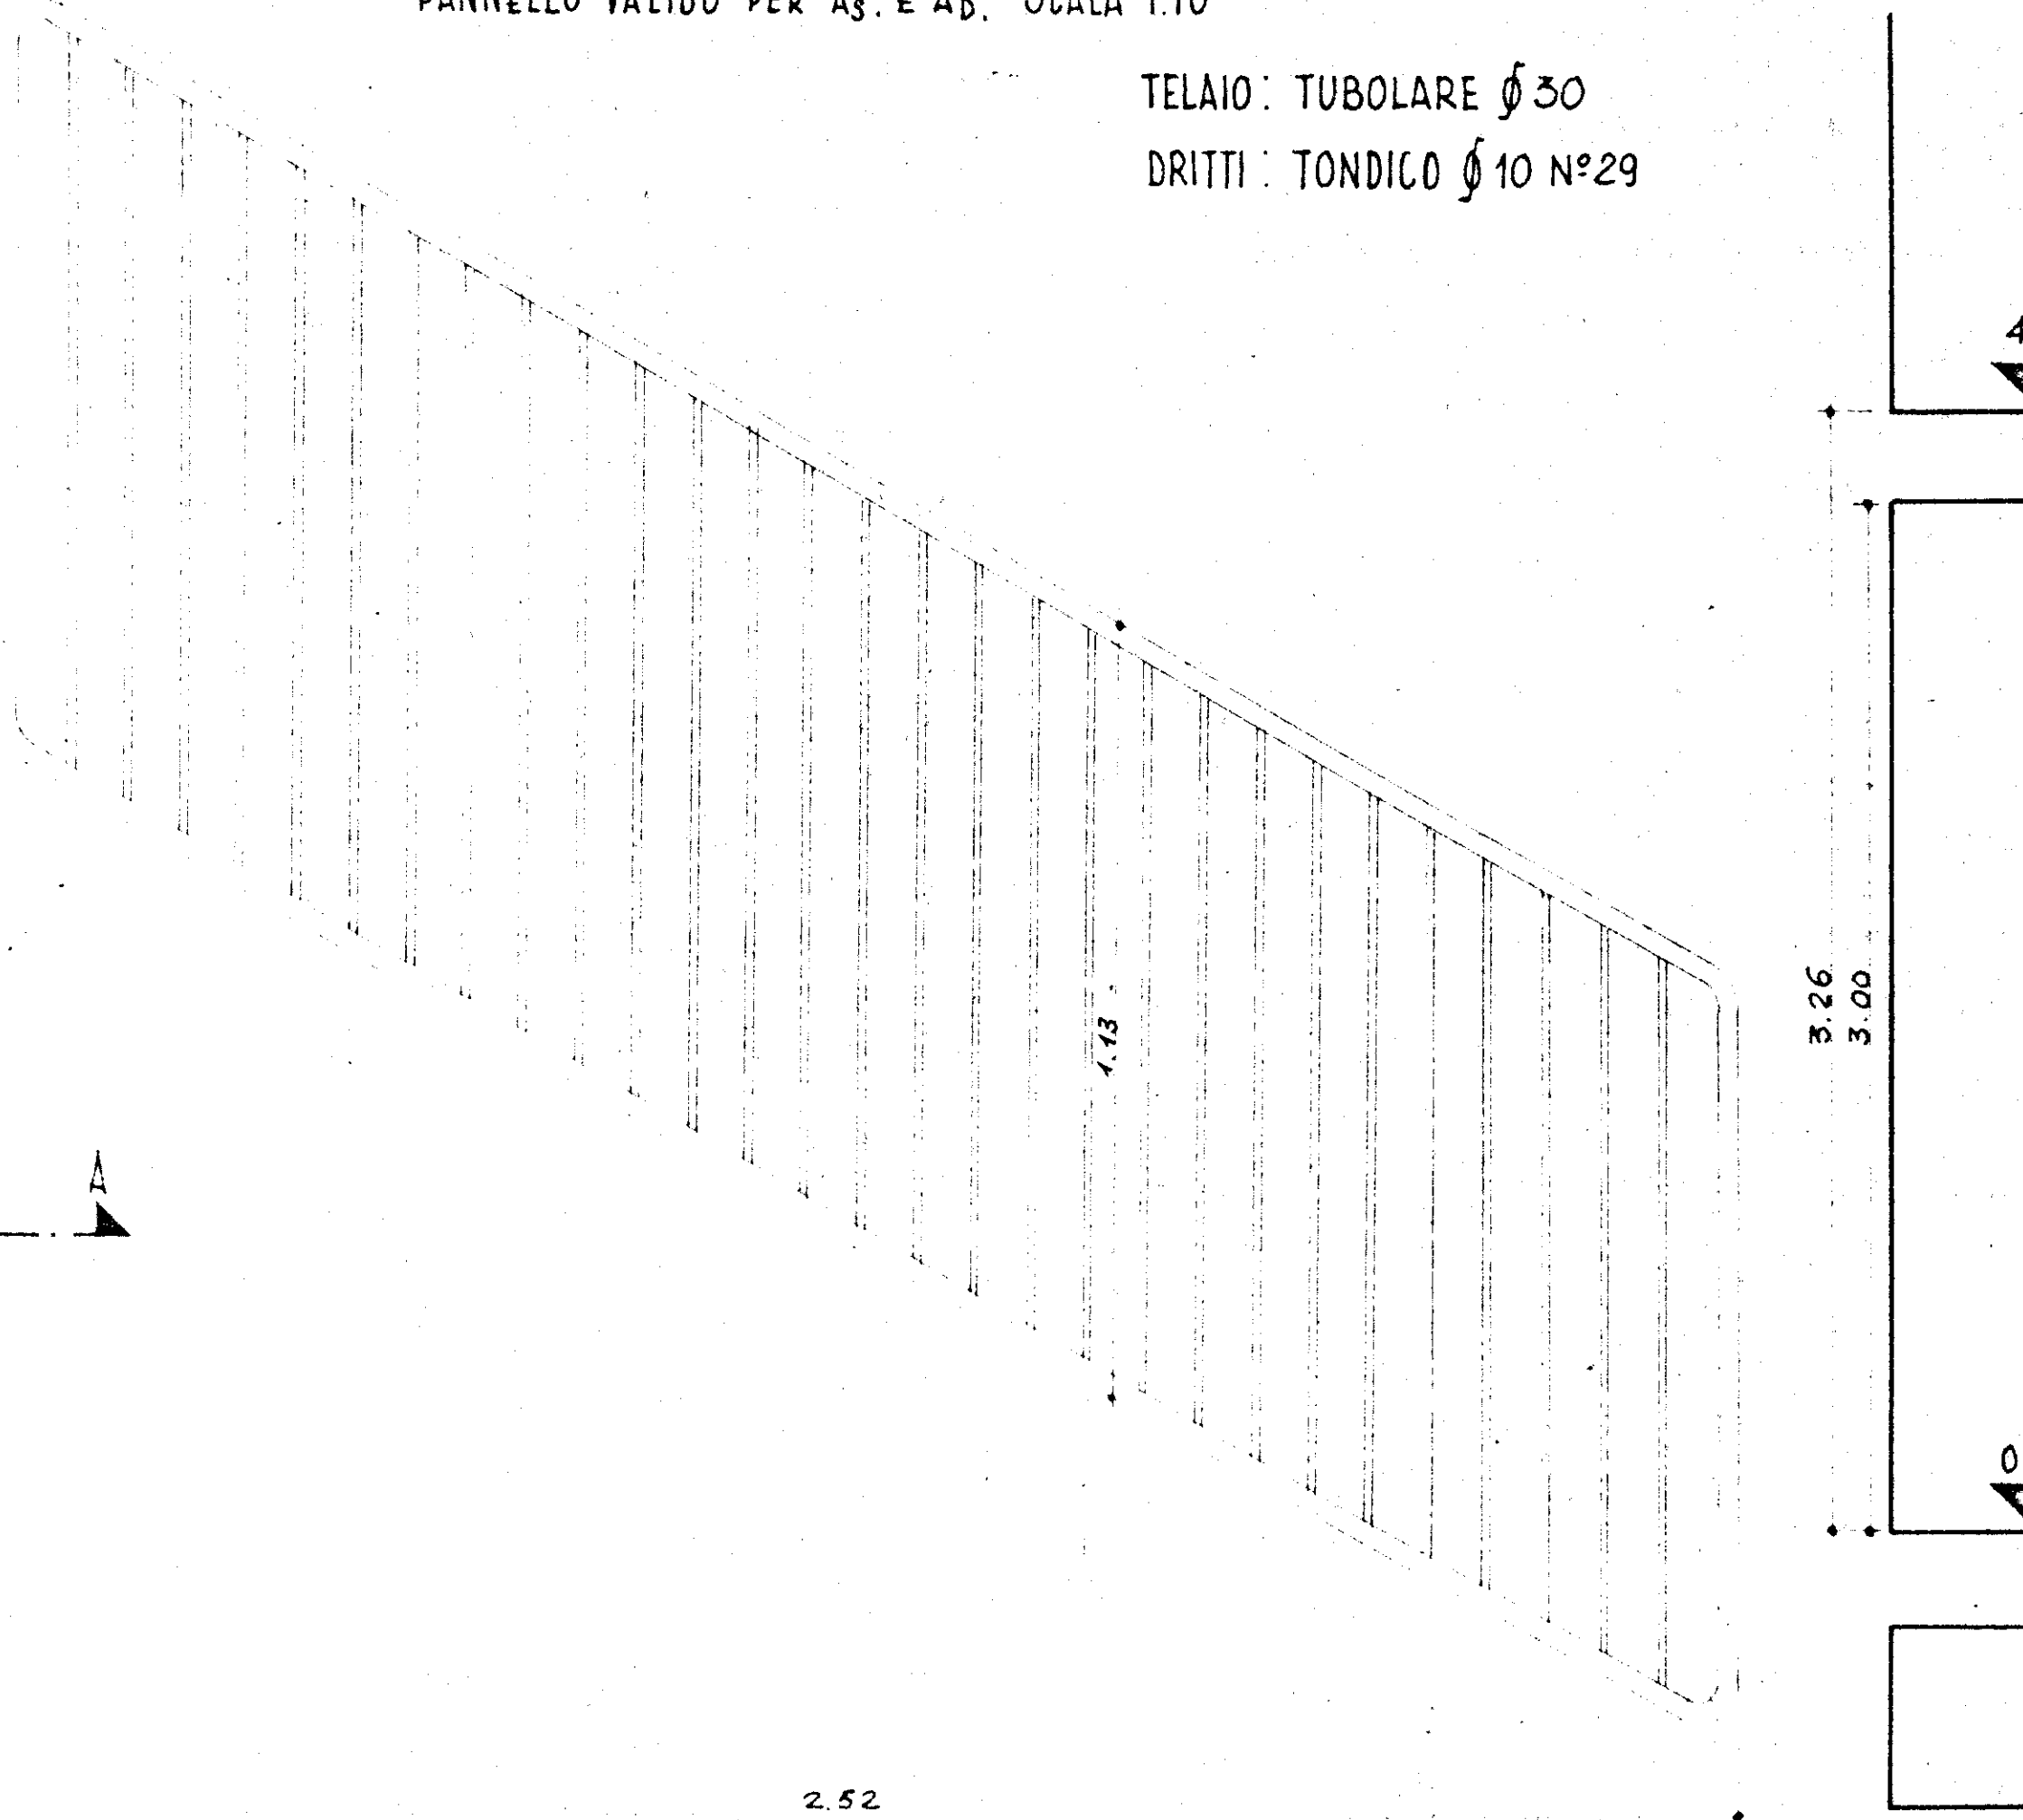


SEZIONE TRASVERSALE AA SCALA 1:20

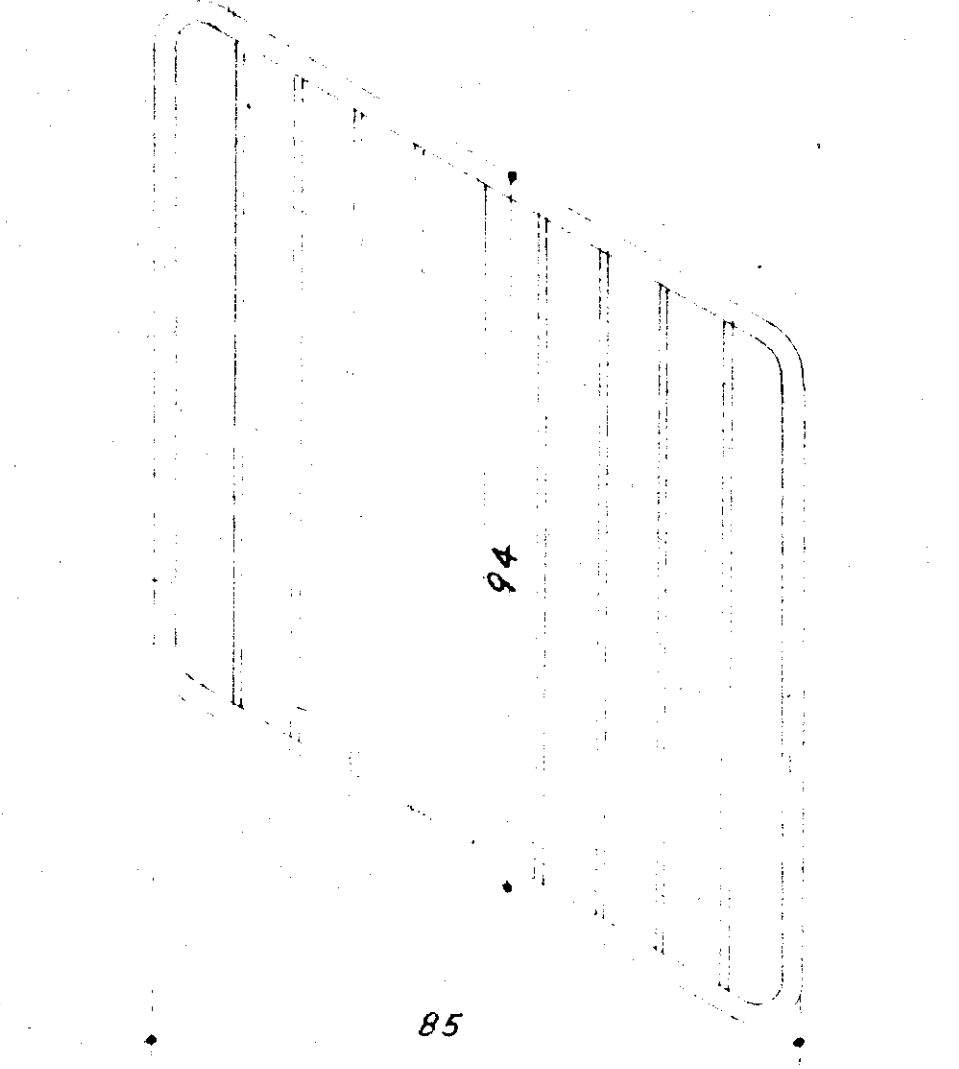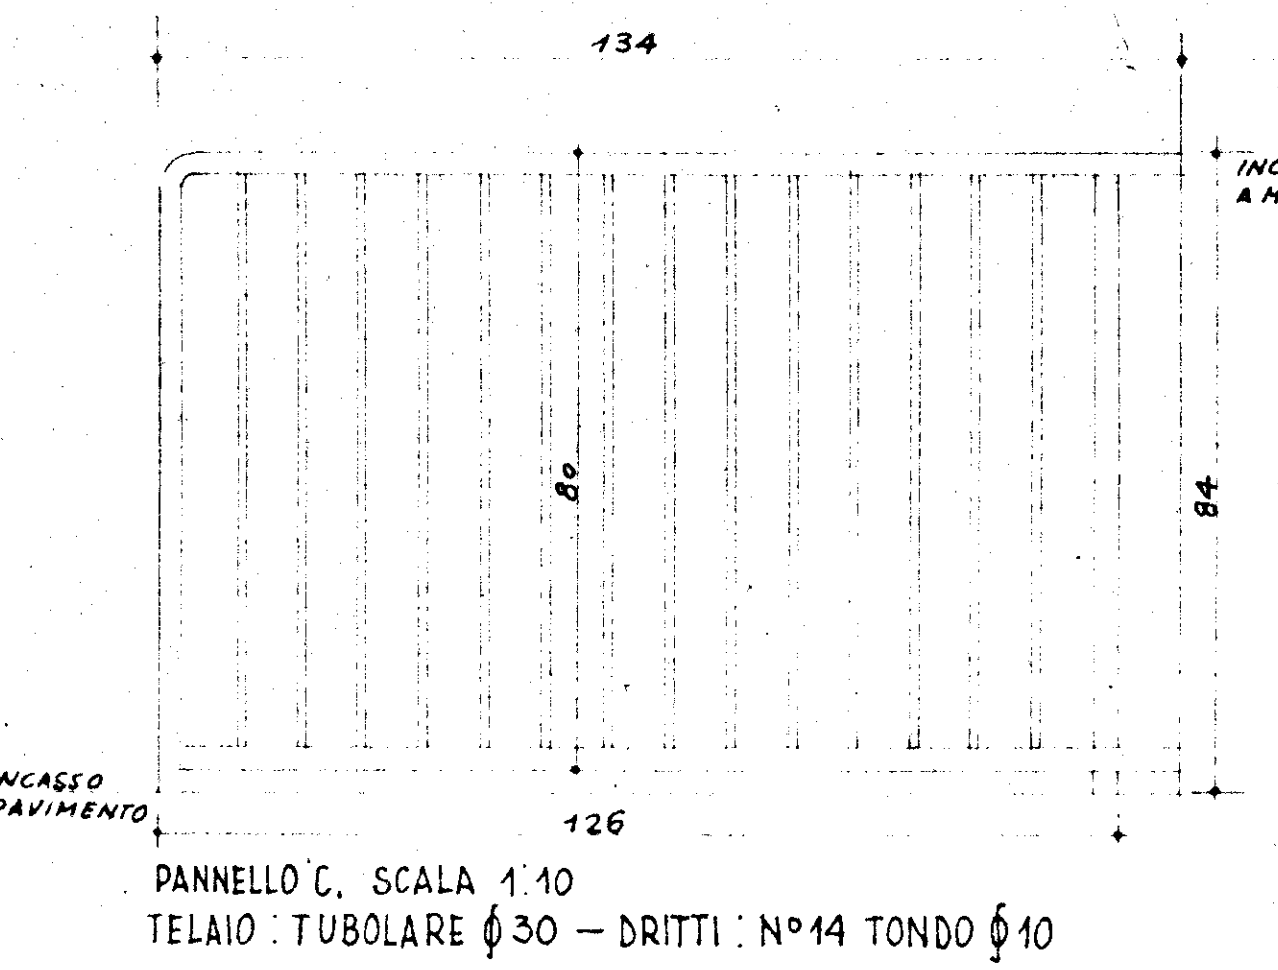

PANNELLO 'B', SCALA 1:10
 TELAIO: TUBOLARE Ø 30 - DRITTI: N°9 TONDO Ø 10

280

PARTICOLARE AL VERO GRADINO

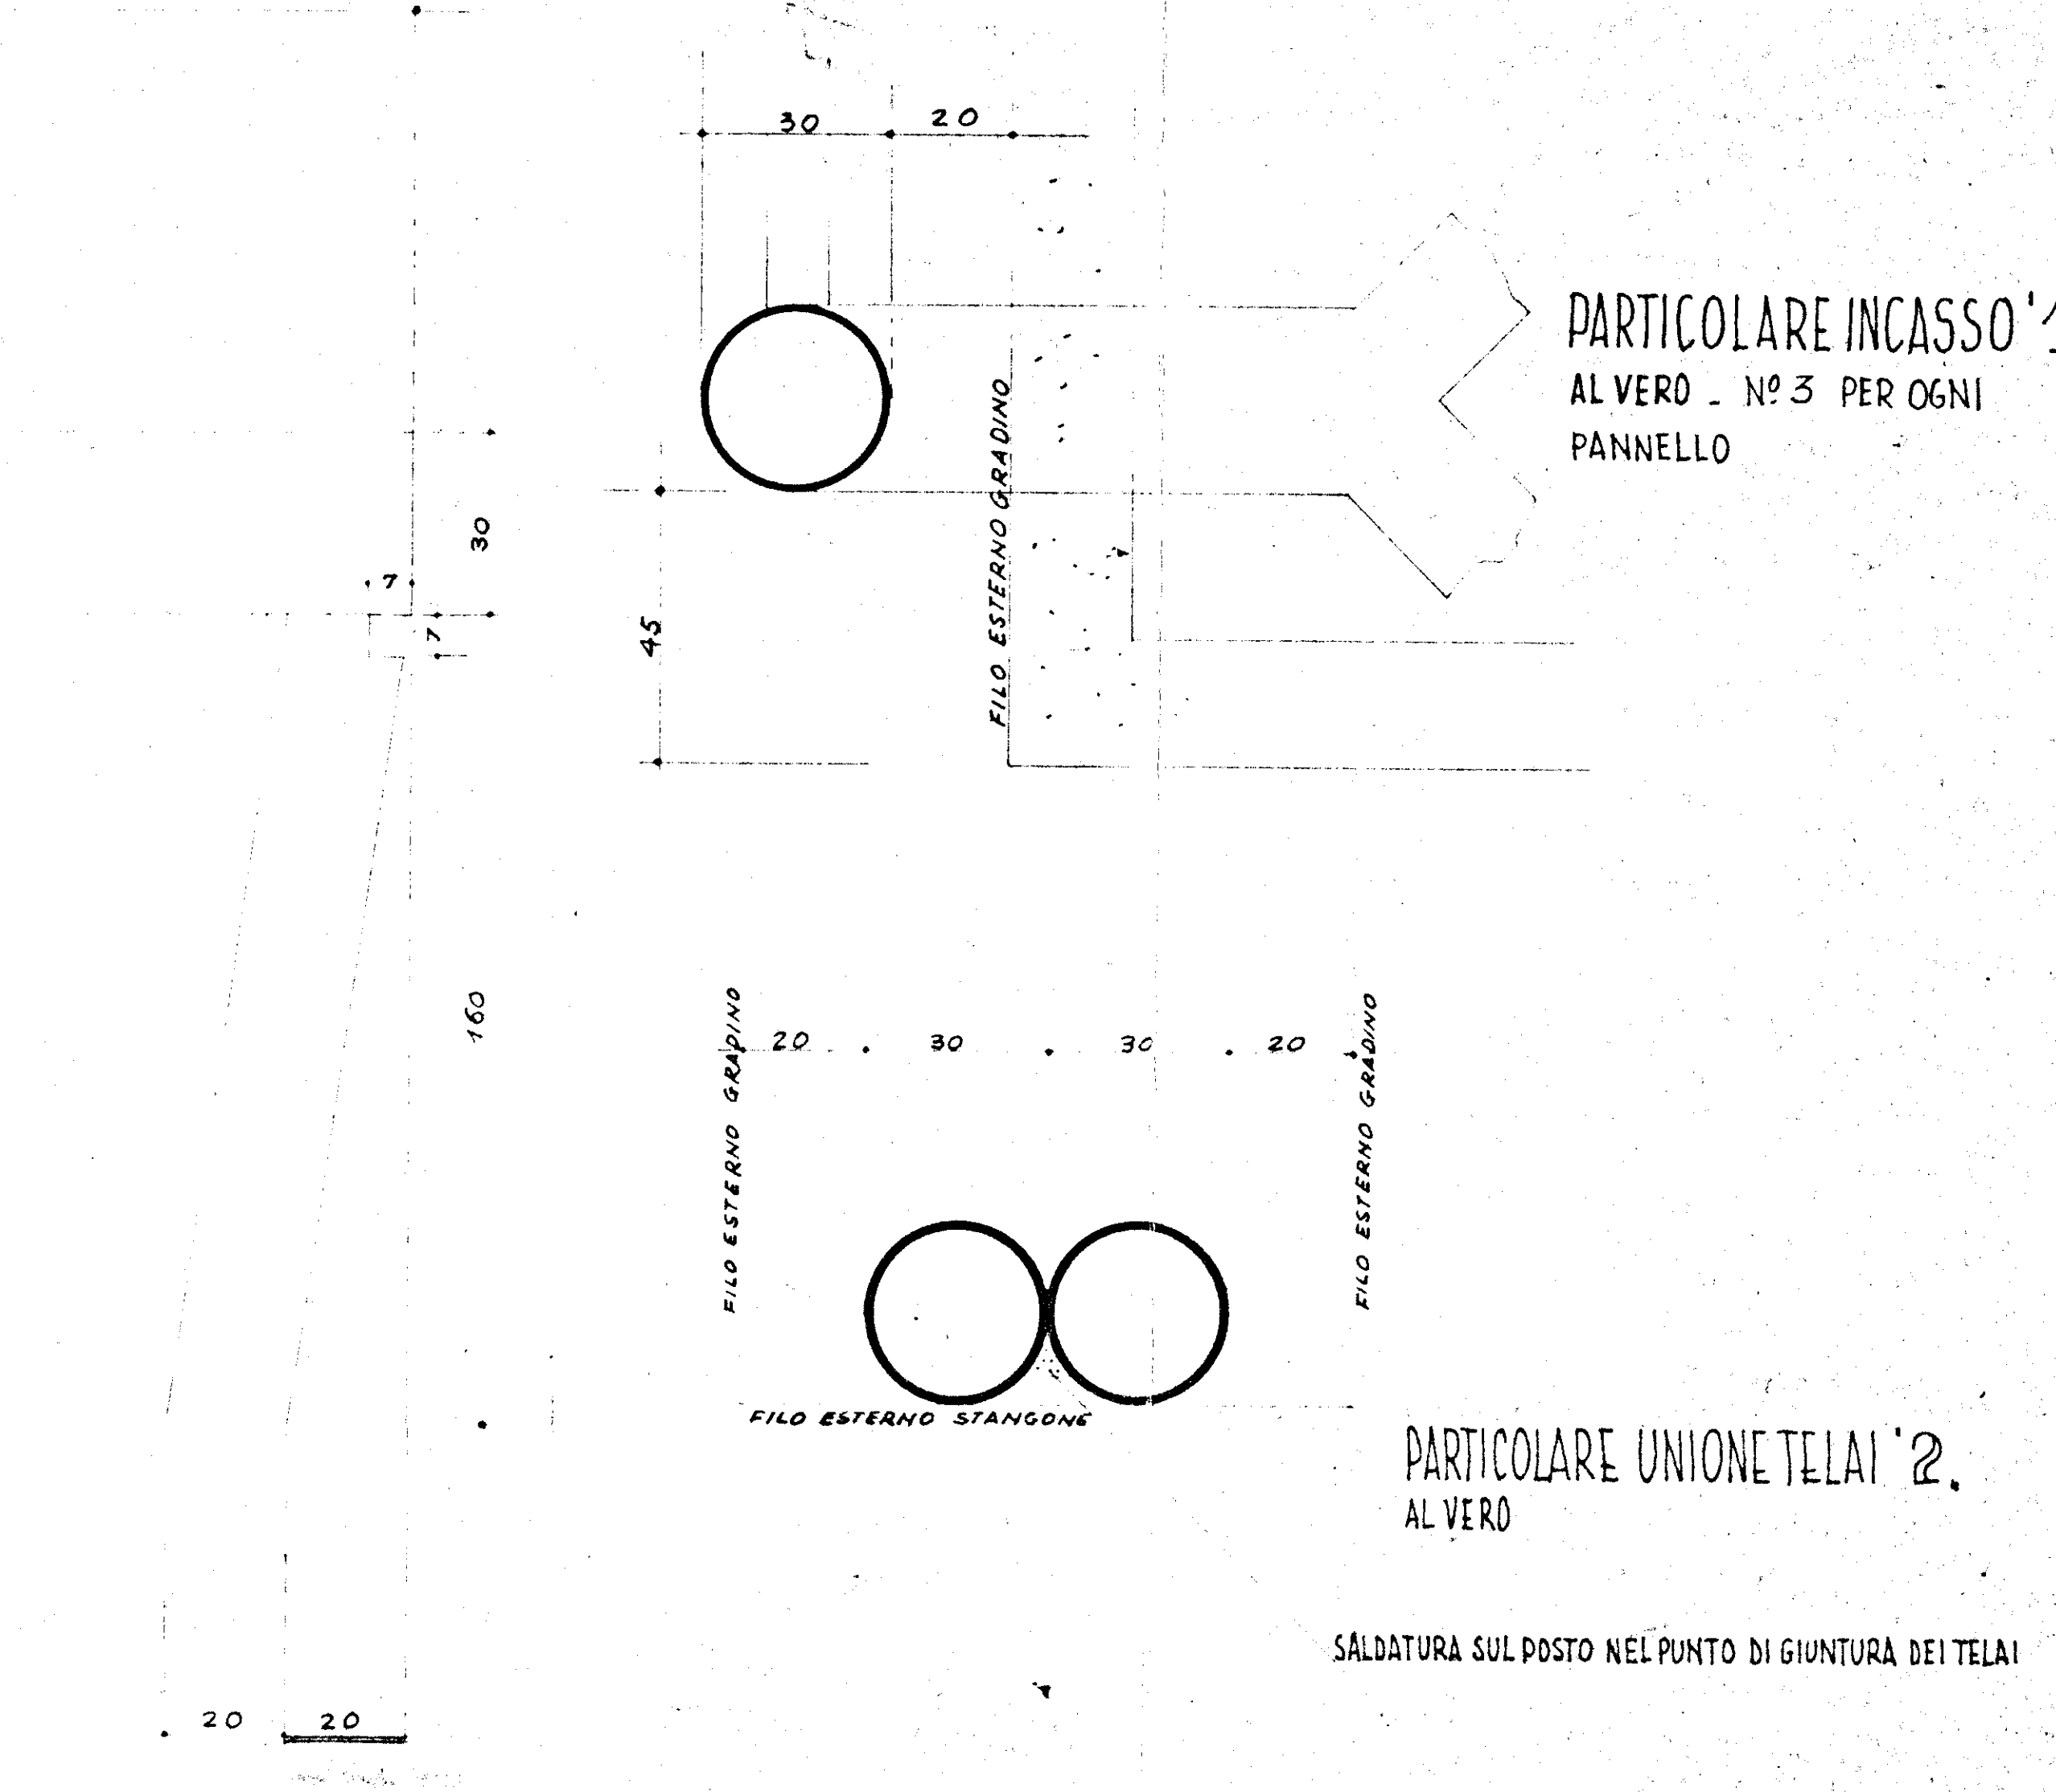

PARTICOLARE INCASSO '1',
 AL VERO - N°3 PER OGNI
 PANNELLO

PARTICOLARE UNIONE TELAI '2',
 AL VERO

SALDATURA SUL POSTO NEL PUNTO DI GIUNTURA DEI TELAI