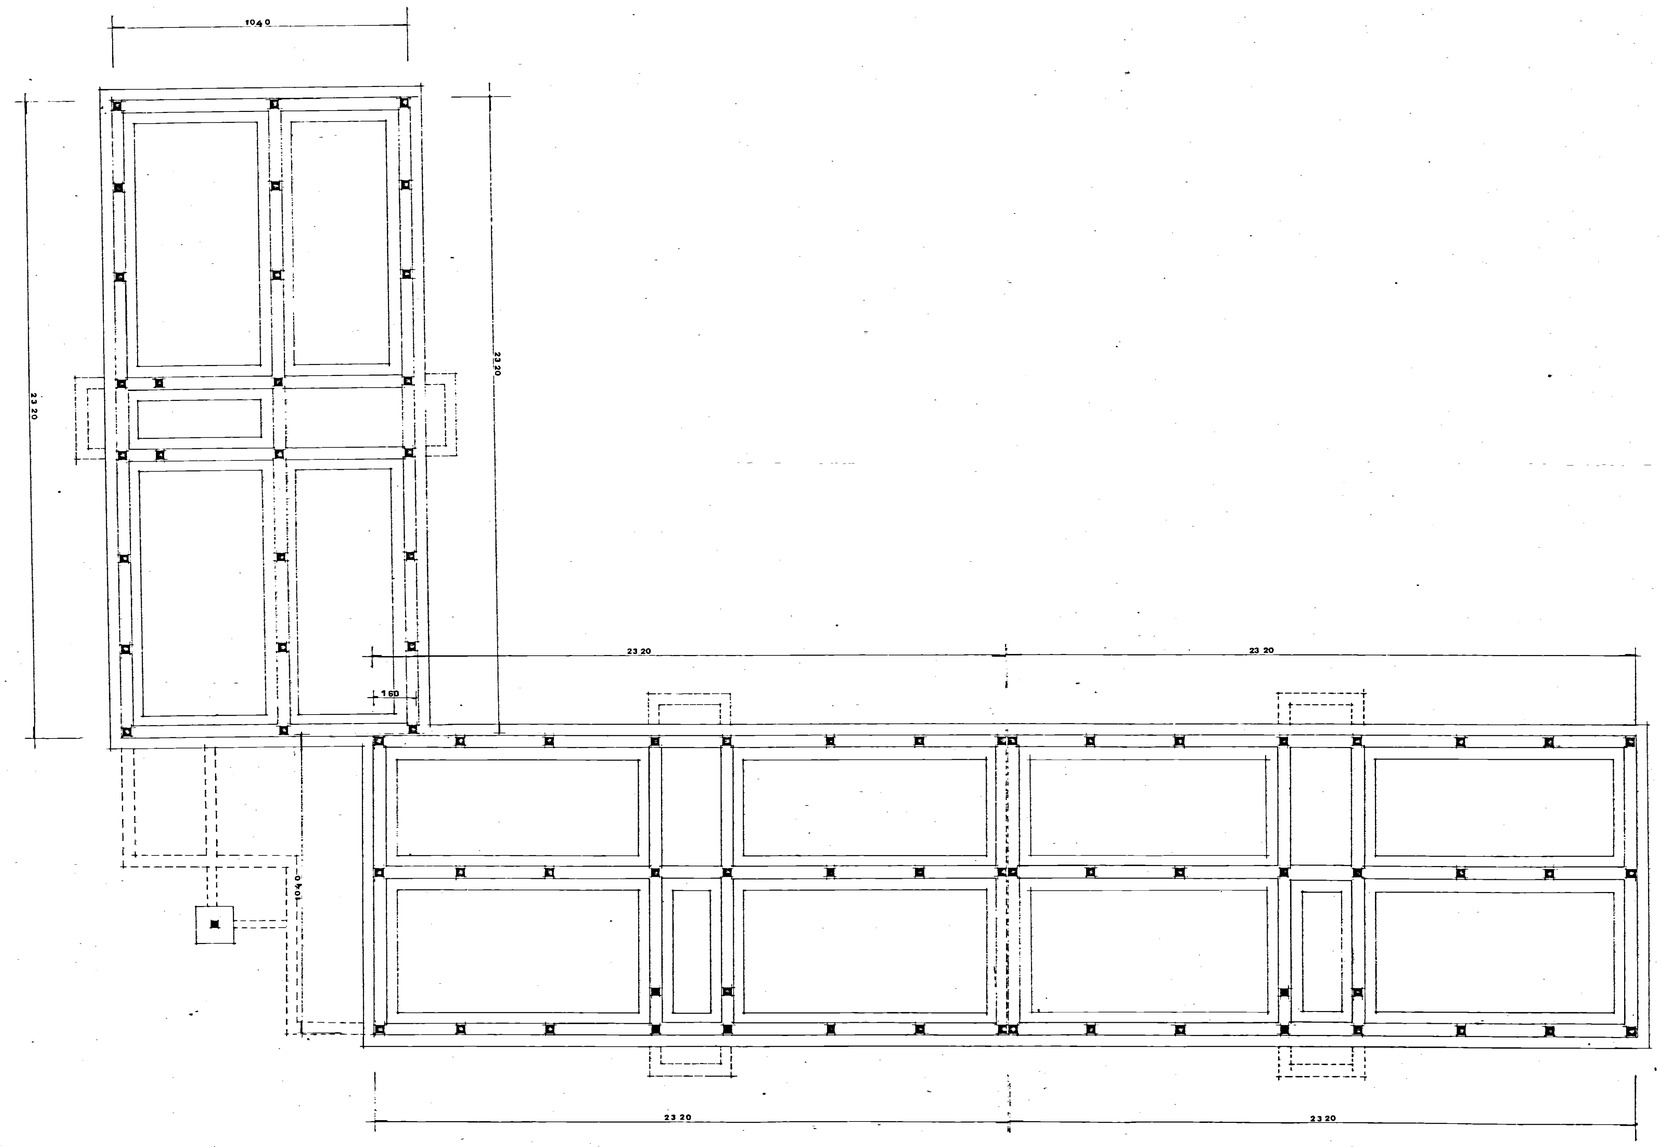

Parere favorevole alle condizioni
di cui alla nota n. 1218/10830
del 2/9/83

IL COMANDANTE PROVINCIALE
(Dott. Ing. Francesco ARDITO)

CORPO NAZIONALE VIGILI DEL FUOCO COMANDO PROVINCIALE DI BRINDISI

IL COORDINATORE
DEI SERVIZI NUOVE COSTRUZIONI
(Dott. Arch. Pietro ORESTA)

ISTITUTO AUTONOMO CASE POPOLARI per la Provincia di BRINDISI

IL PRESIDENTE
(M.llo A. Lucia)

istituto autonomo case popolari

— brindisi —

legge 5-8-1978 n. 457 III° biennio 1982-83
programma intervento n. 015/95/1
codice 31674015

tav. **2**

progetto per la costruzione di alloggi popolari in S. pancrazio sal.
lotto 19-20 comparto C piano di zona 167

ufficio progettazione i. a. c. p. brindisi

alloggi n. 20 da mq. 81

scala 1:100

fondazioni