9

ISTITUTO AUTONOMO CASE POPOLARI BRINDISI

CASE PER SENZA TETTO IN BRINDISI PAL. H

UBICAZIONE — SCALA 1:1000

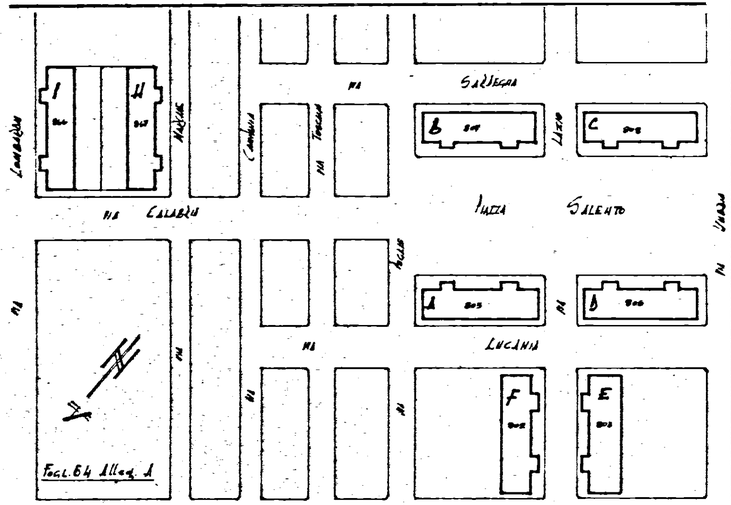

PRIMO PIANO

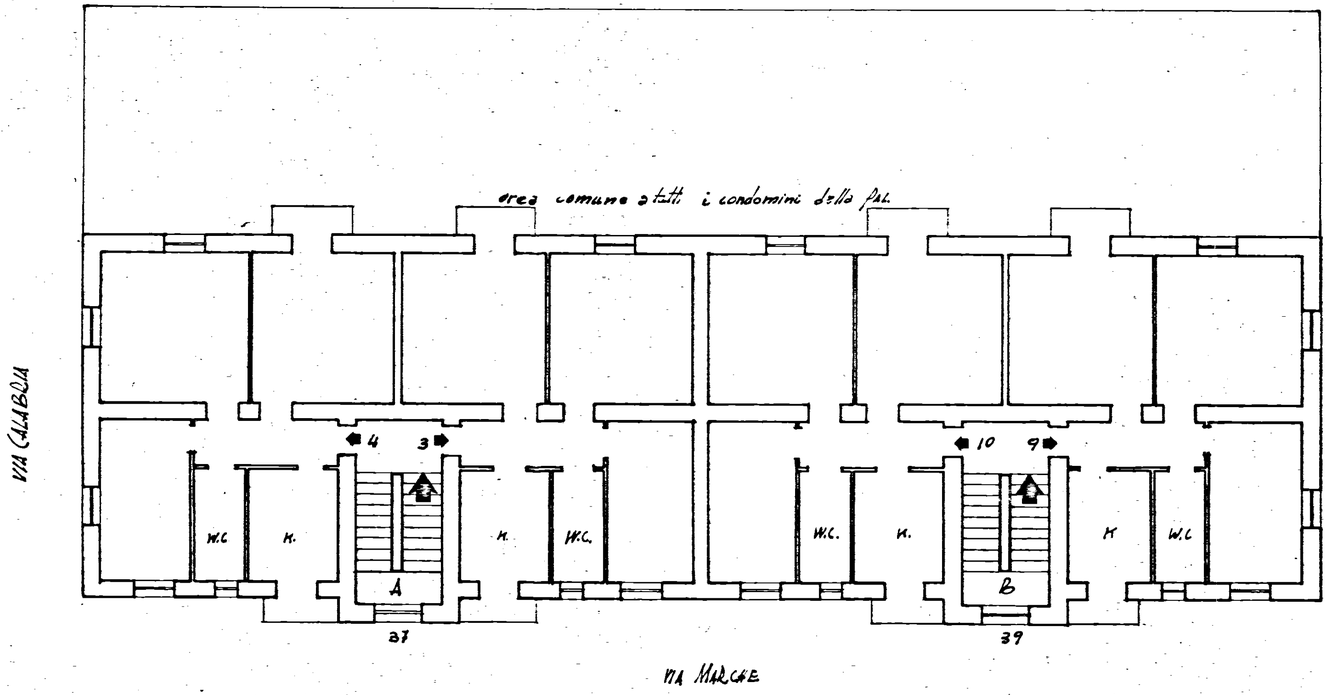

Allegato

Abbattimento alla scala int

VIA MARCHE n° 37-39

SCALA 1:100