


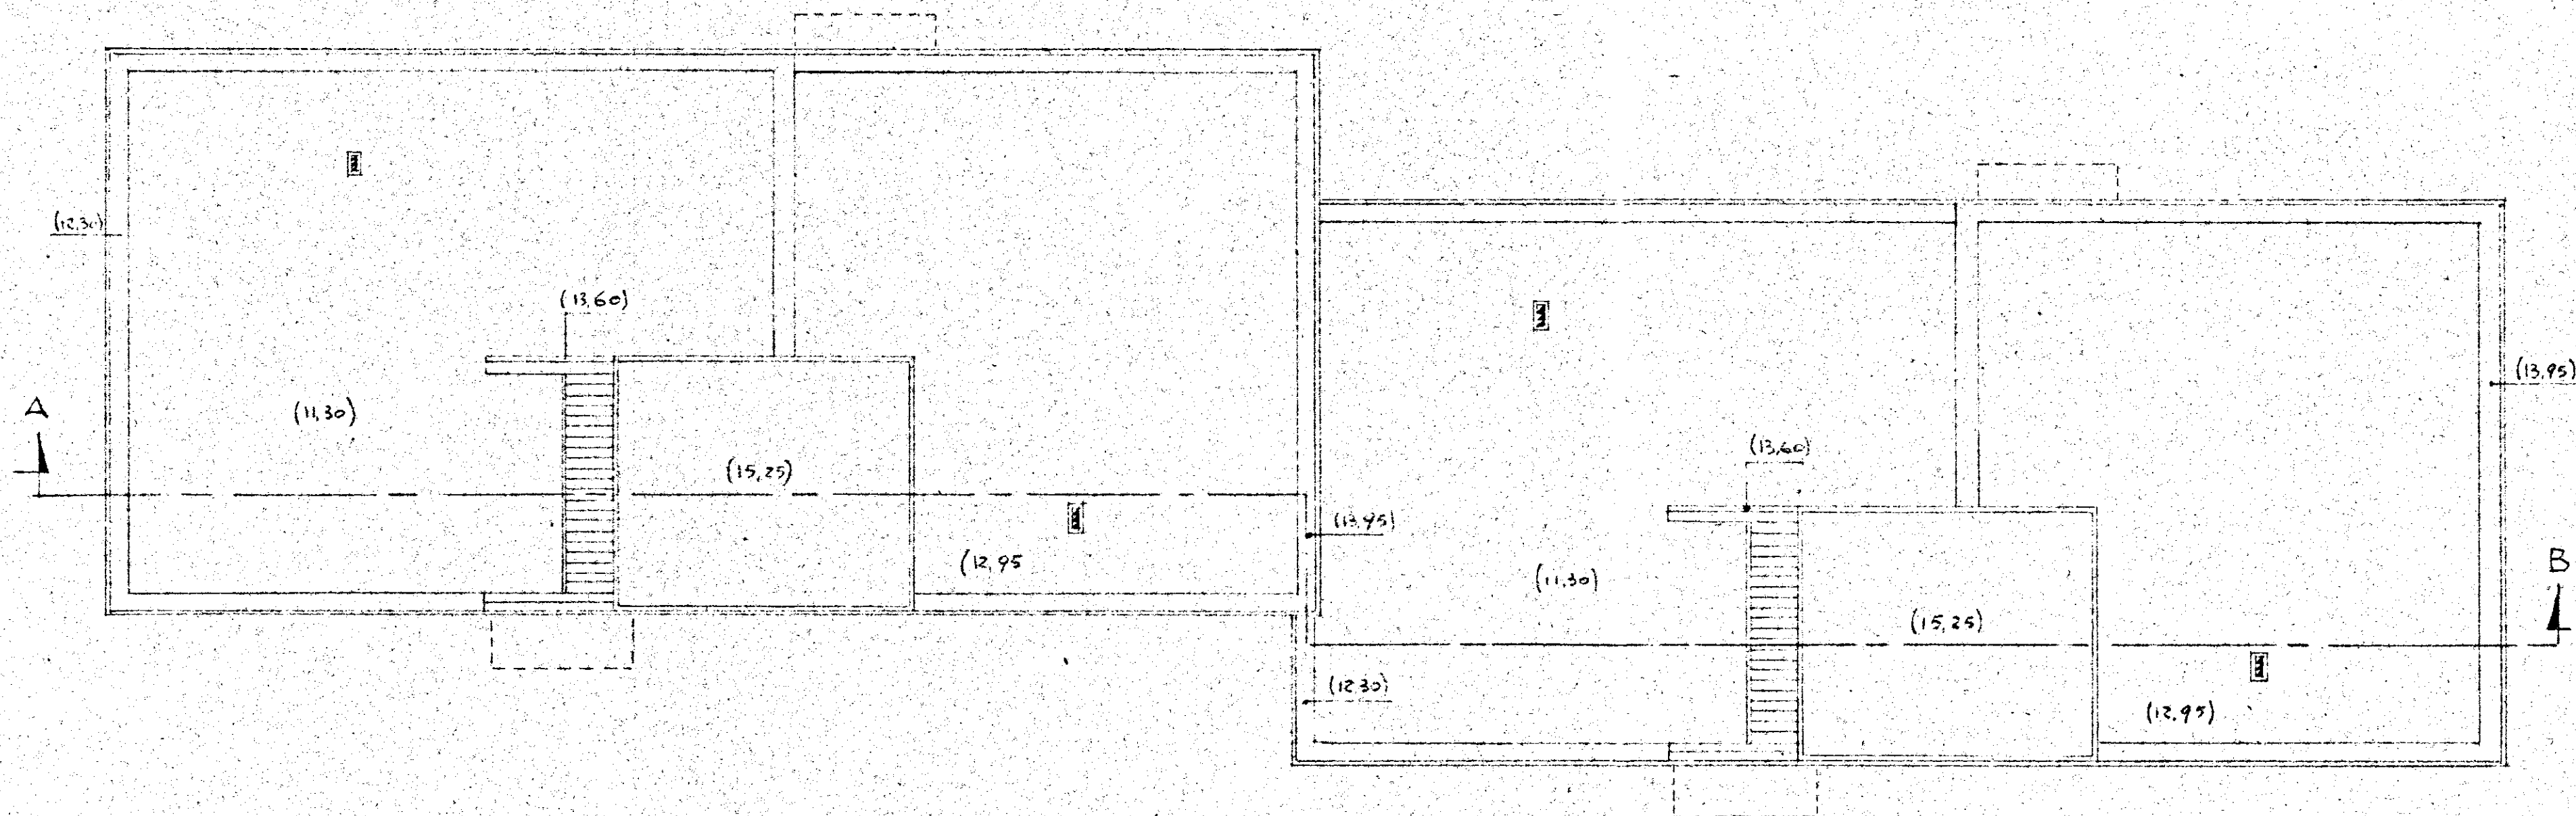

$$\begin{array}{r}
 11,30 \\
 12,95 \\
 \hline
 24,25 \\
 = 4 \\
 = 2 \\
 = 5
 \end{array}$$

GESTIONE	GRUPPO ARCH. SPACCARELLI - A. BACCIN - BRUNO TAVOLETTI - C. BACCIN	
INA CASA	ed. D	DIS. N° 6959
2° SETTENNIO		TAV. 3
CASE IN	N° 17.18.19.20	SERIE 243
MESAGNE		
STAZIONE APP.	PIANTA COPERTURE	ROMA
I.A.C.P.	RAPP. 1:100	7 DICEMBRE 1959
BRINDISI		