



COPIA

14

Visto: L'ing. Capo 1^a Sezione
(dott. ing. Francesco Allegra)



I.N.C.I.S. BRINDISI · PROGETTO ESECUTIVO
PER UNA CASA DEI SOTTUFFICIALI

Visto: Il Capo dei Servizi Tecnici
dott. ing. Giuseppe Petrilli

13 GEN. 1949



Per copia conforme

Visto: Il Capo dei Servizi Tecnici
dott. ing. Giuseppe Petrilli

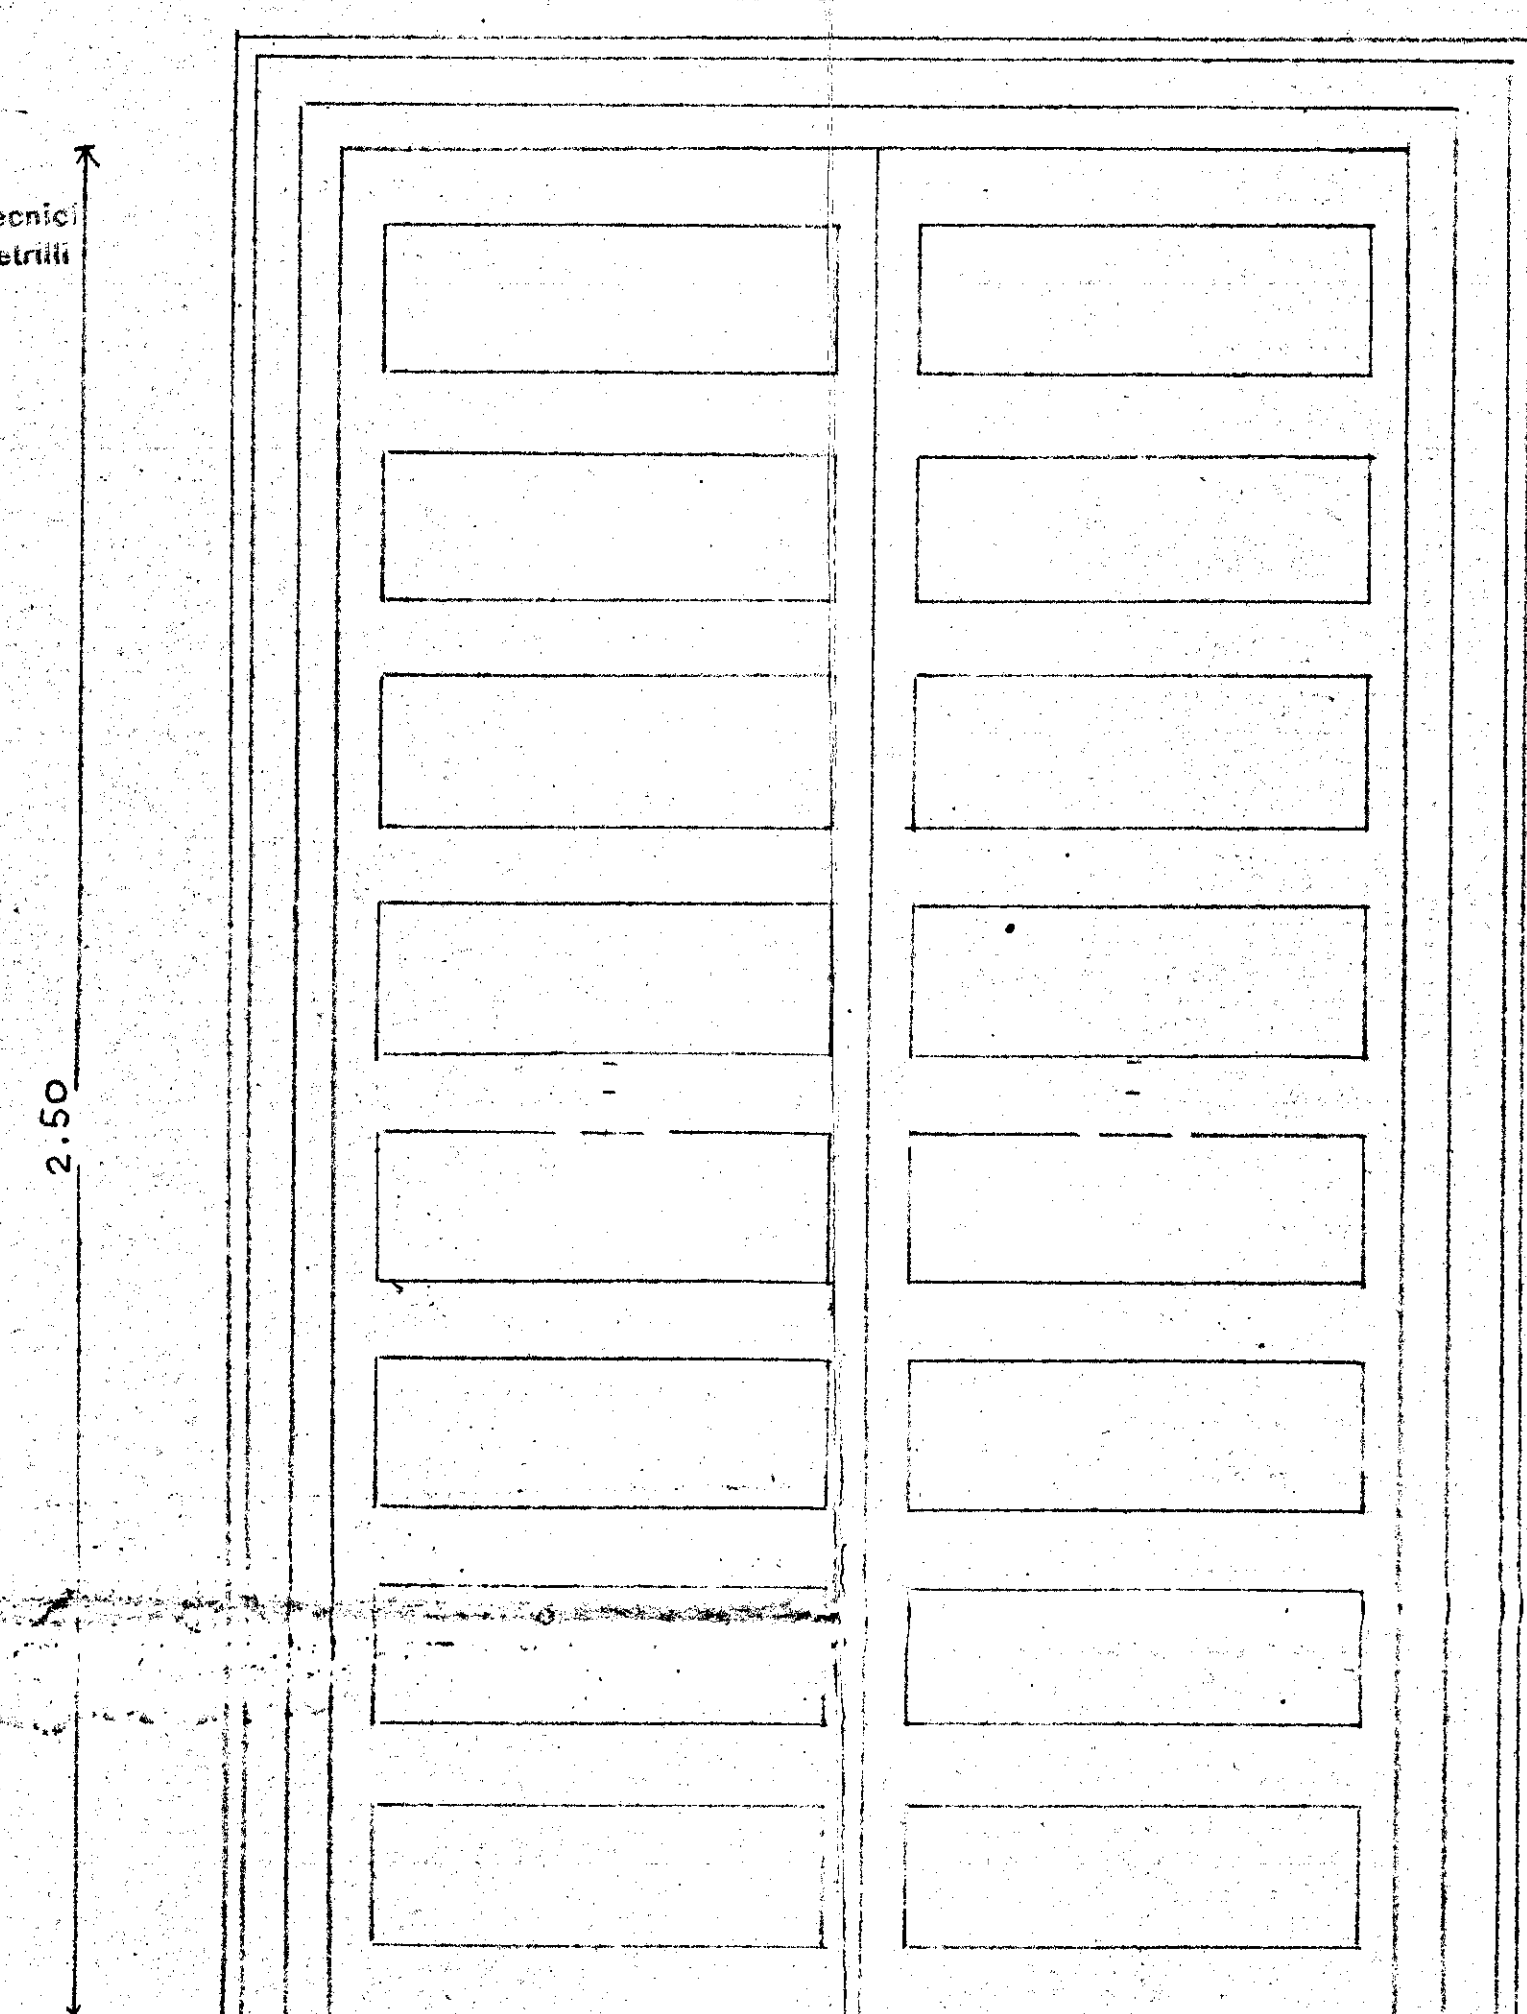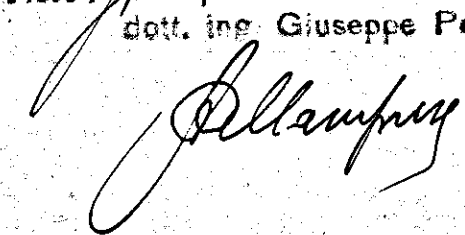


PORTANE INGRESSO


Rapp. 1:10

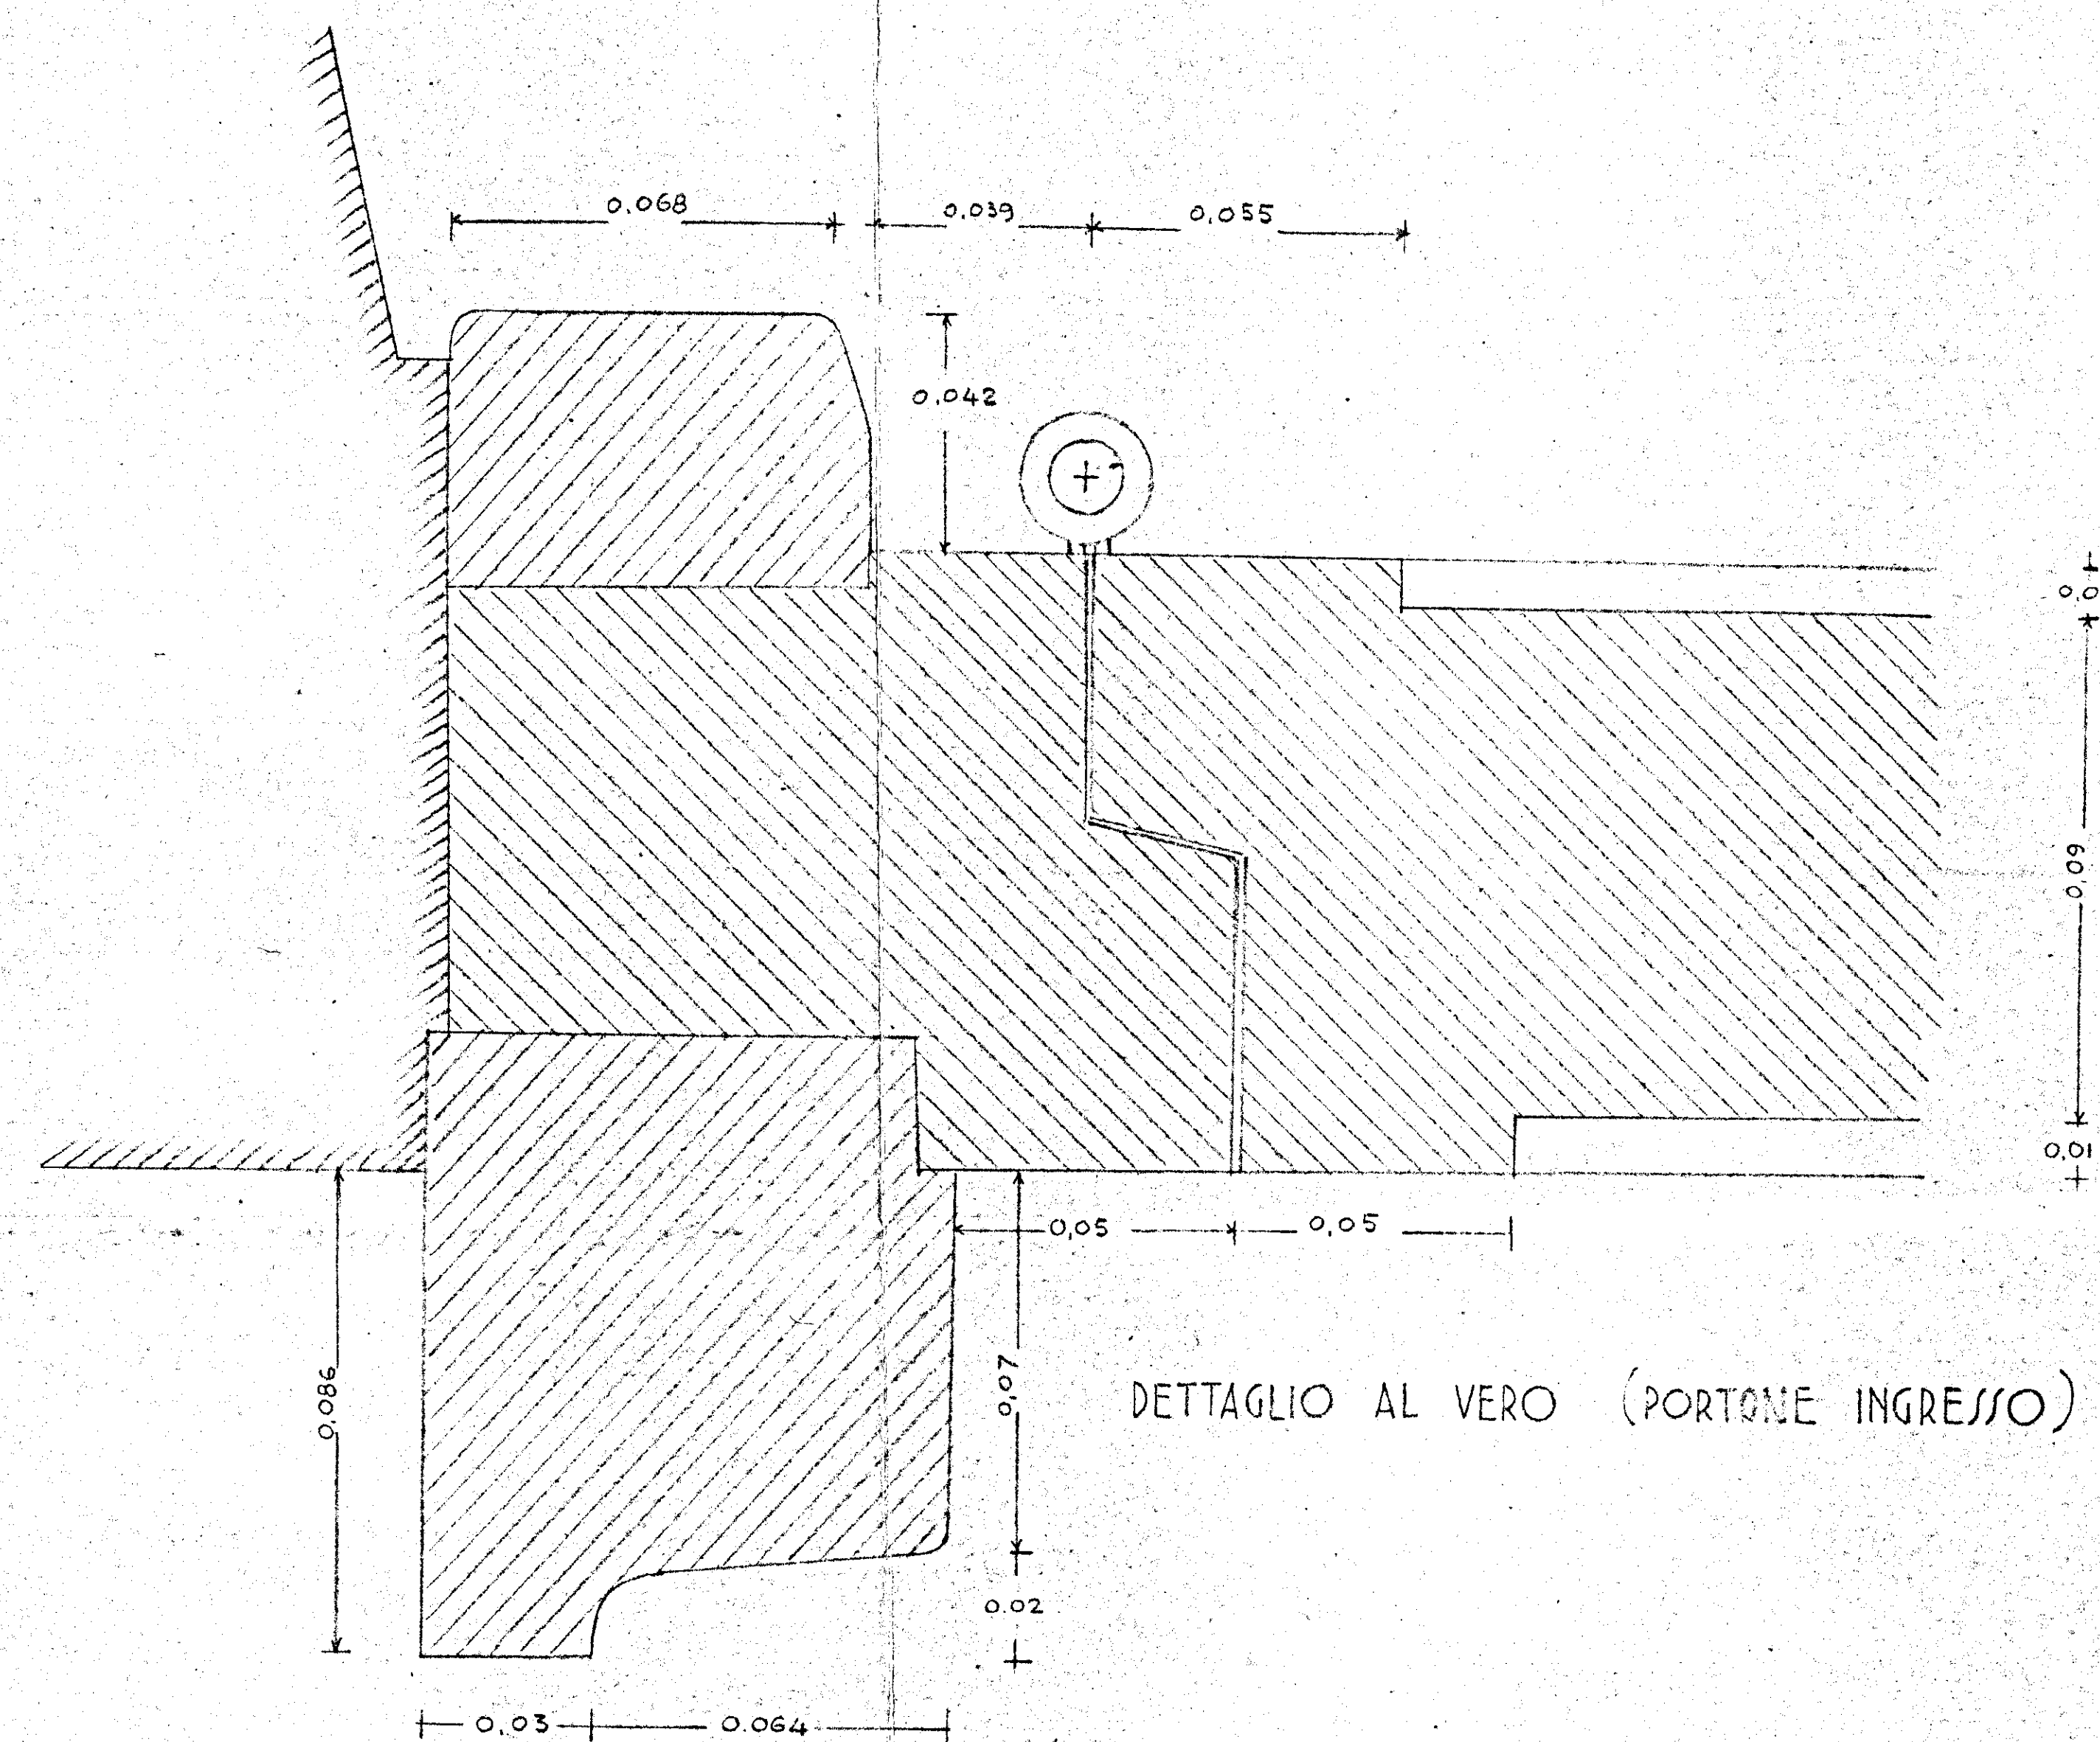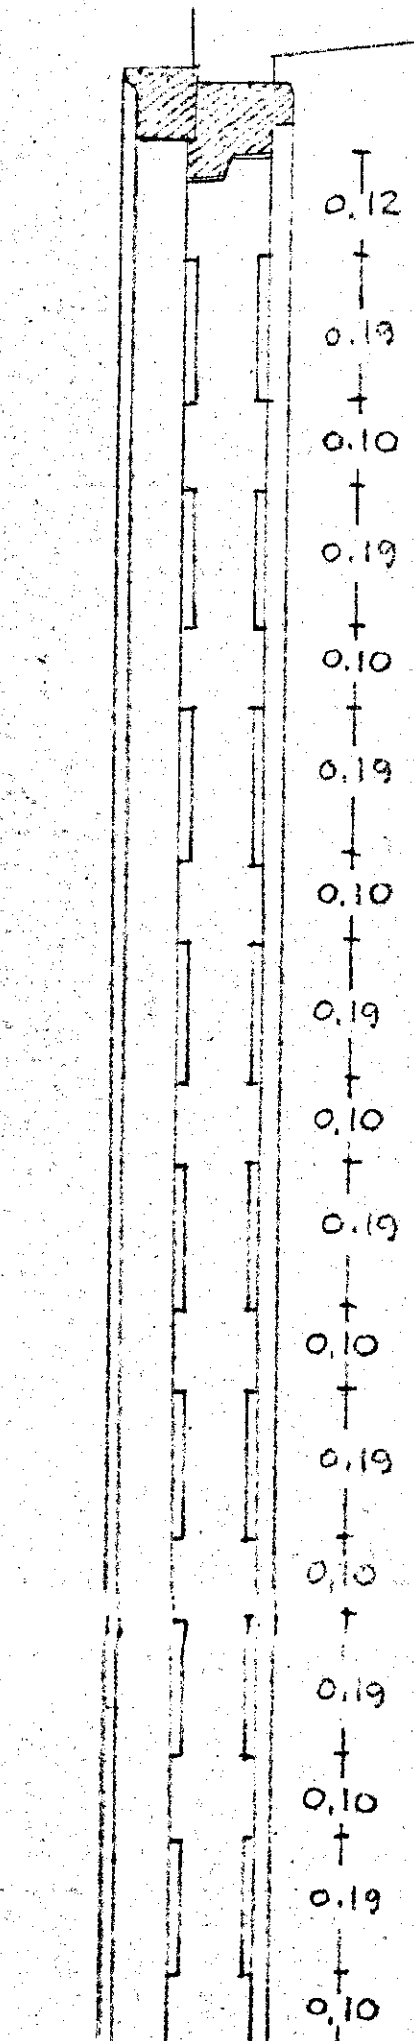


DETTAGLIO AL VERO (PORTONE INGRESSO)

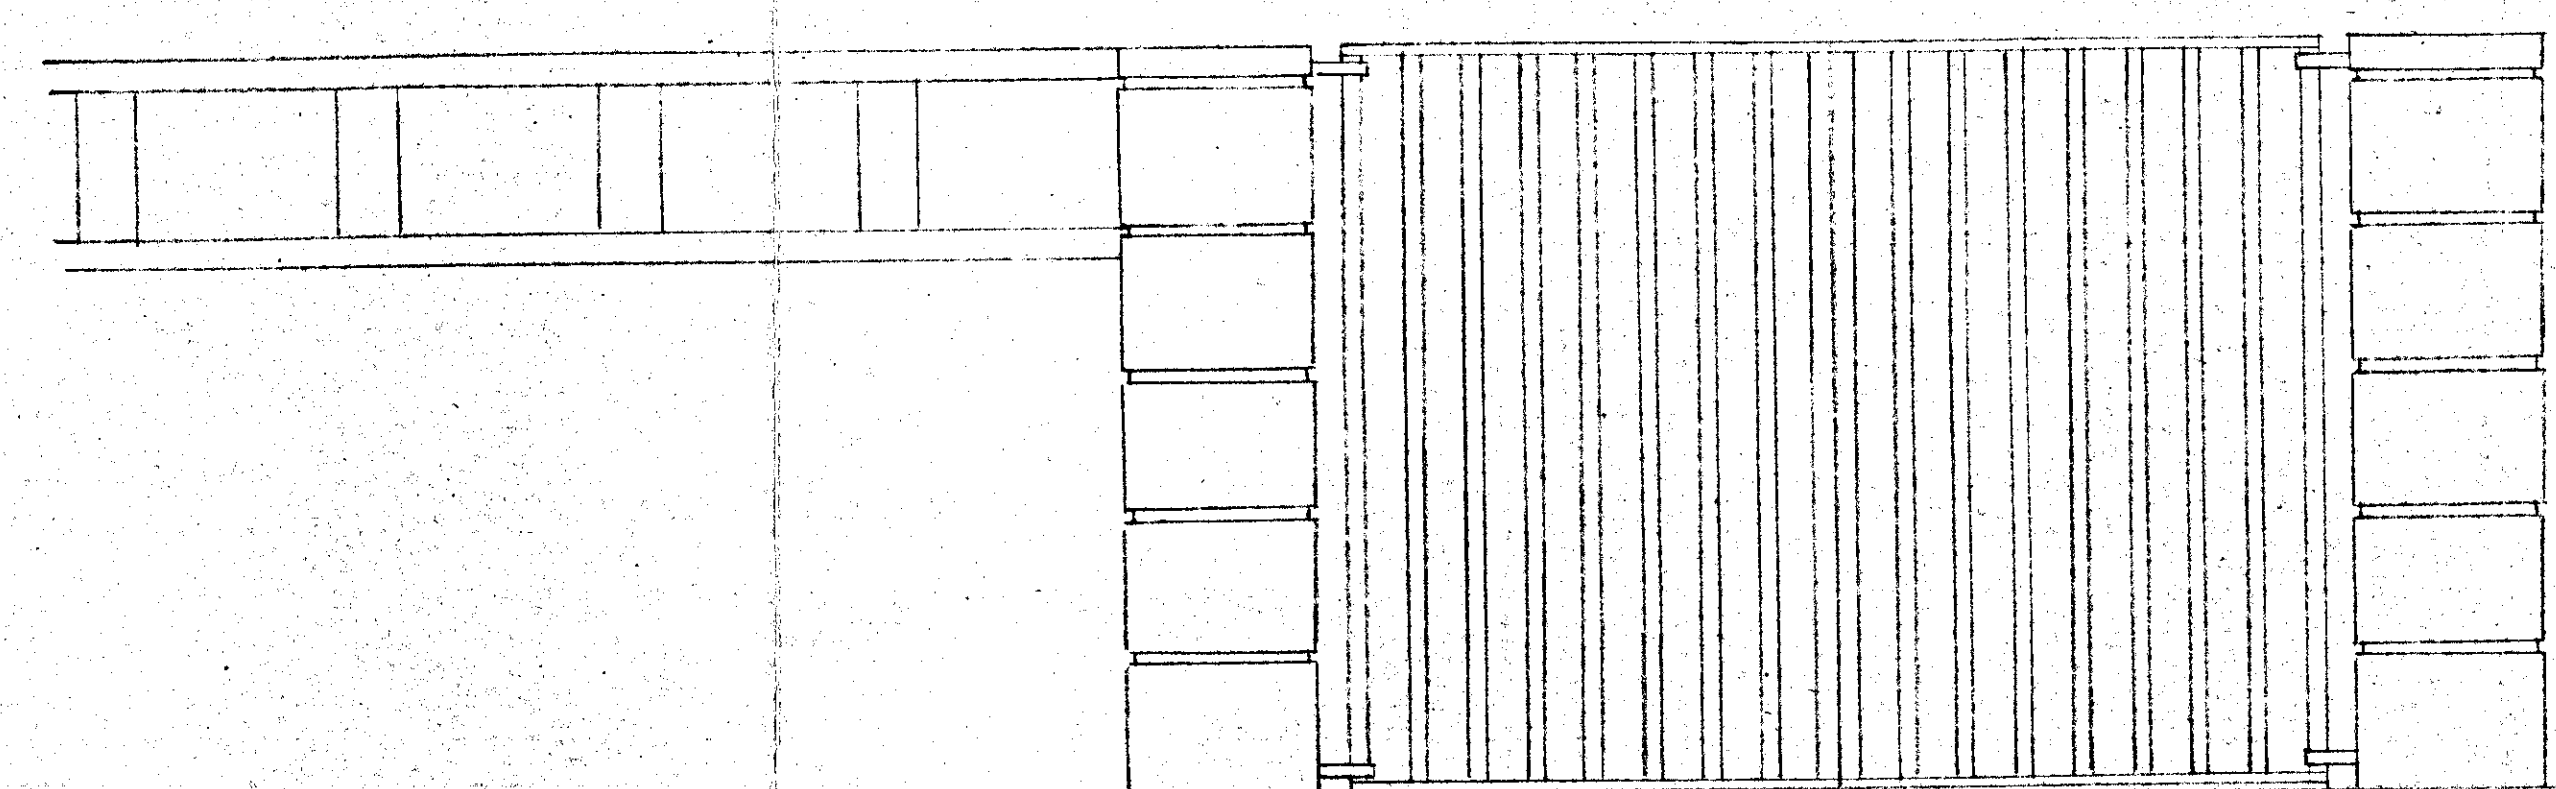


CANCELLO INGRESSO Rapp 1:20

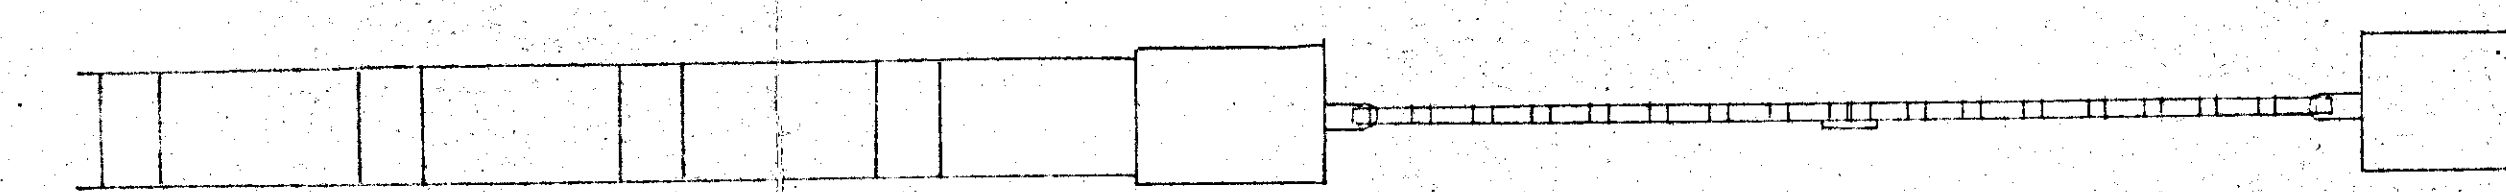


PIANTA

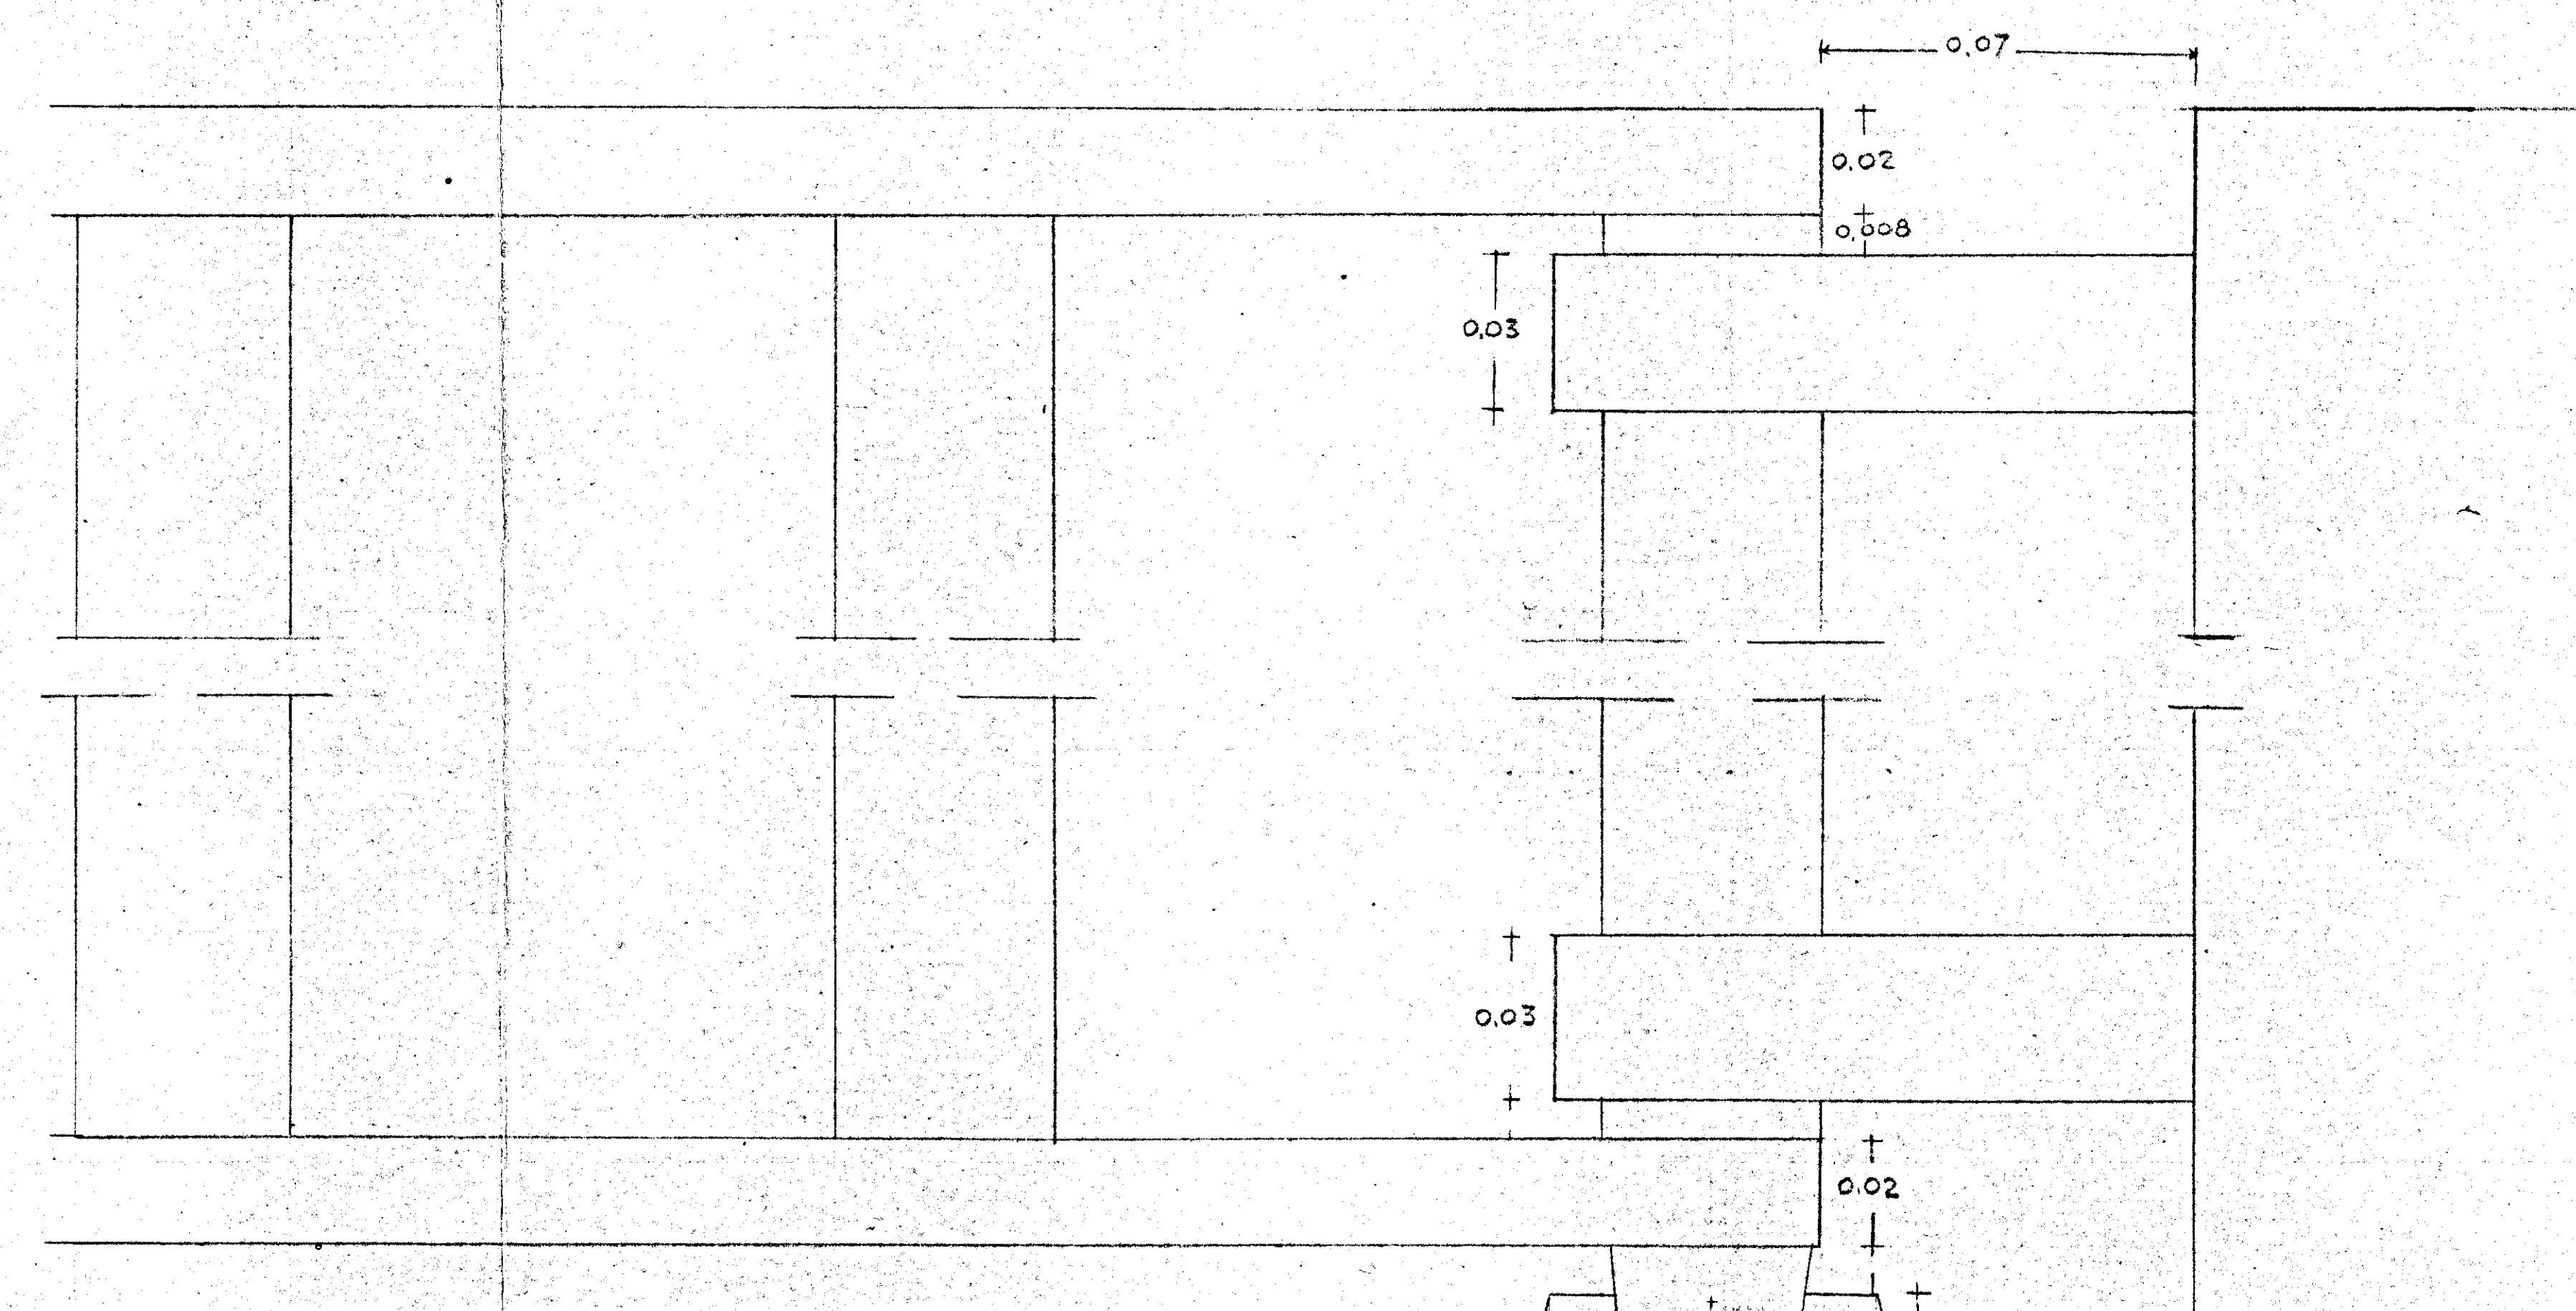

CANCELLO D'INGRESSO (Dettaglio al vero)

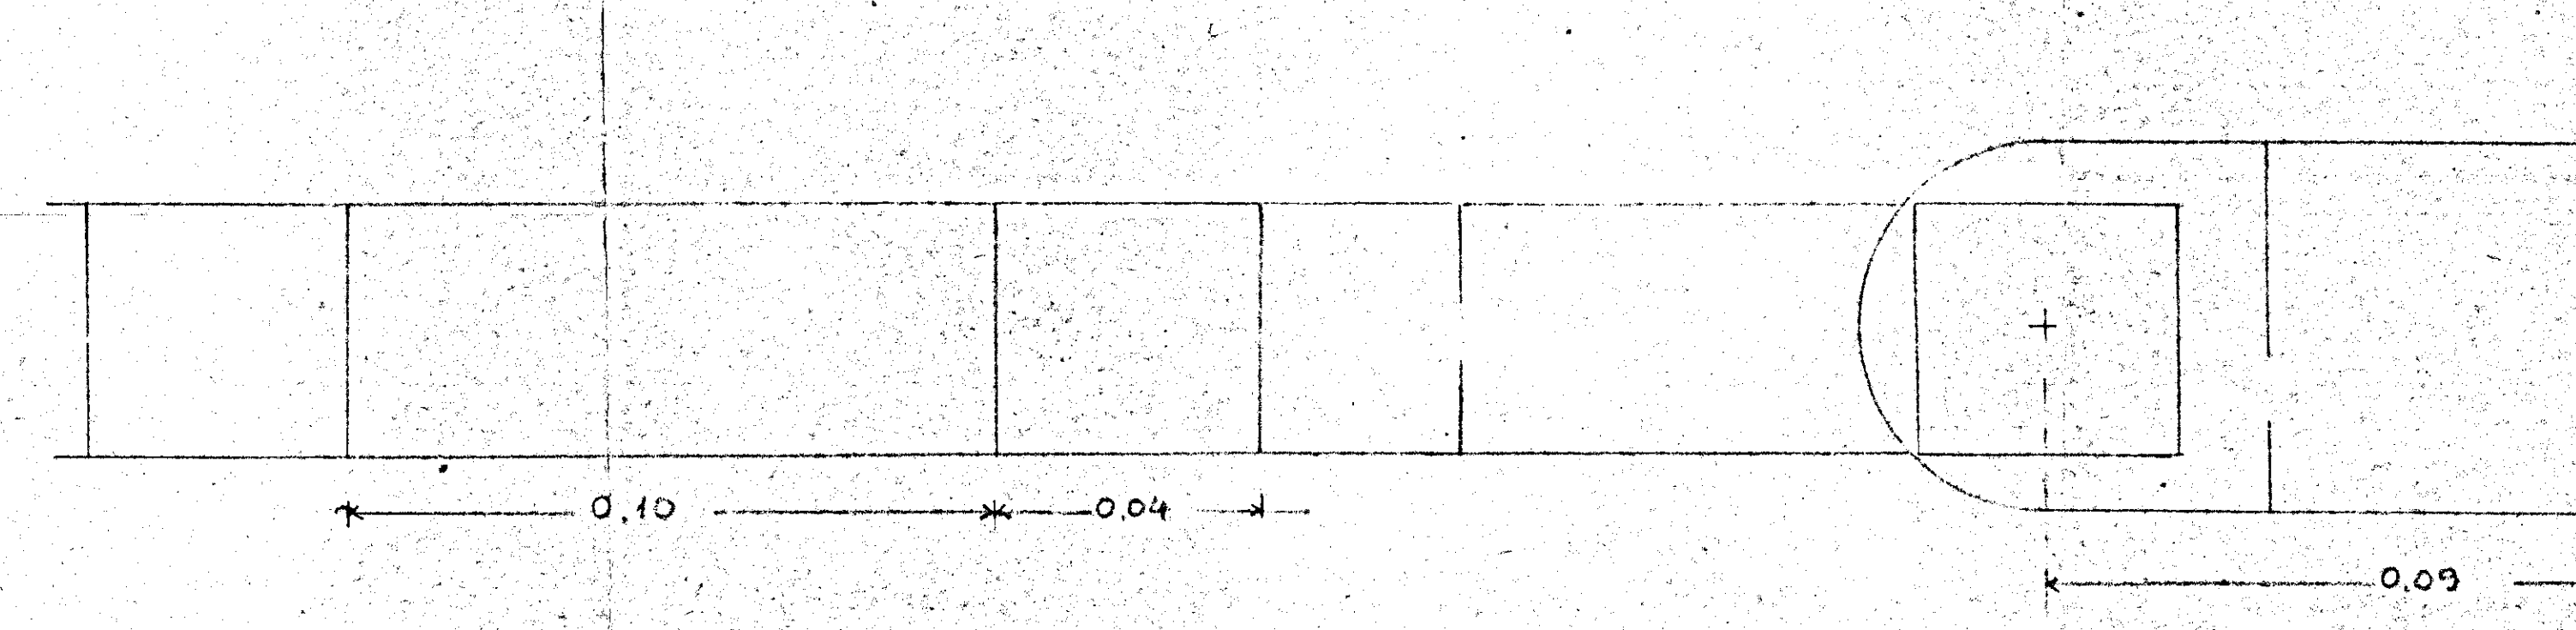


Studio Tecnico Ing. VIOLA Arch. SAMONA
Messina Roma

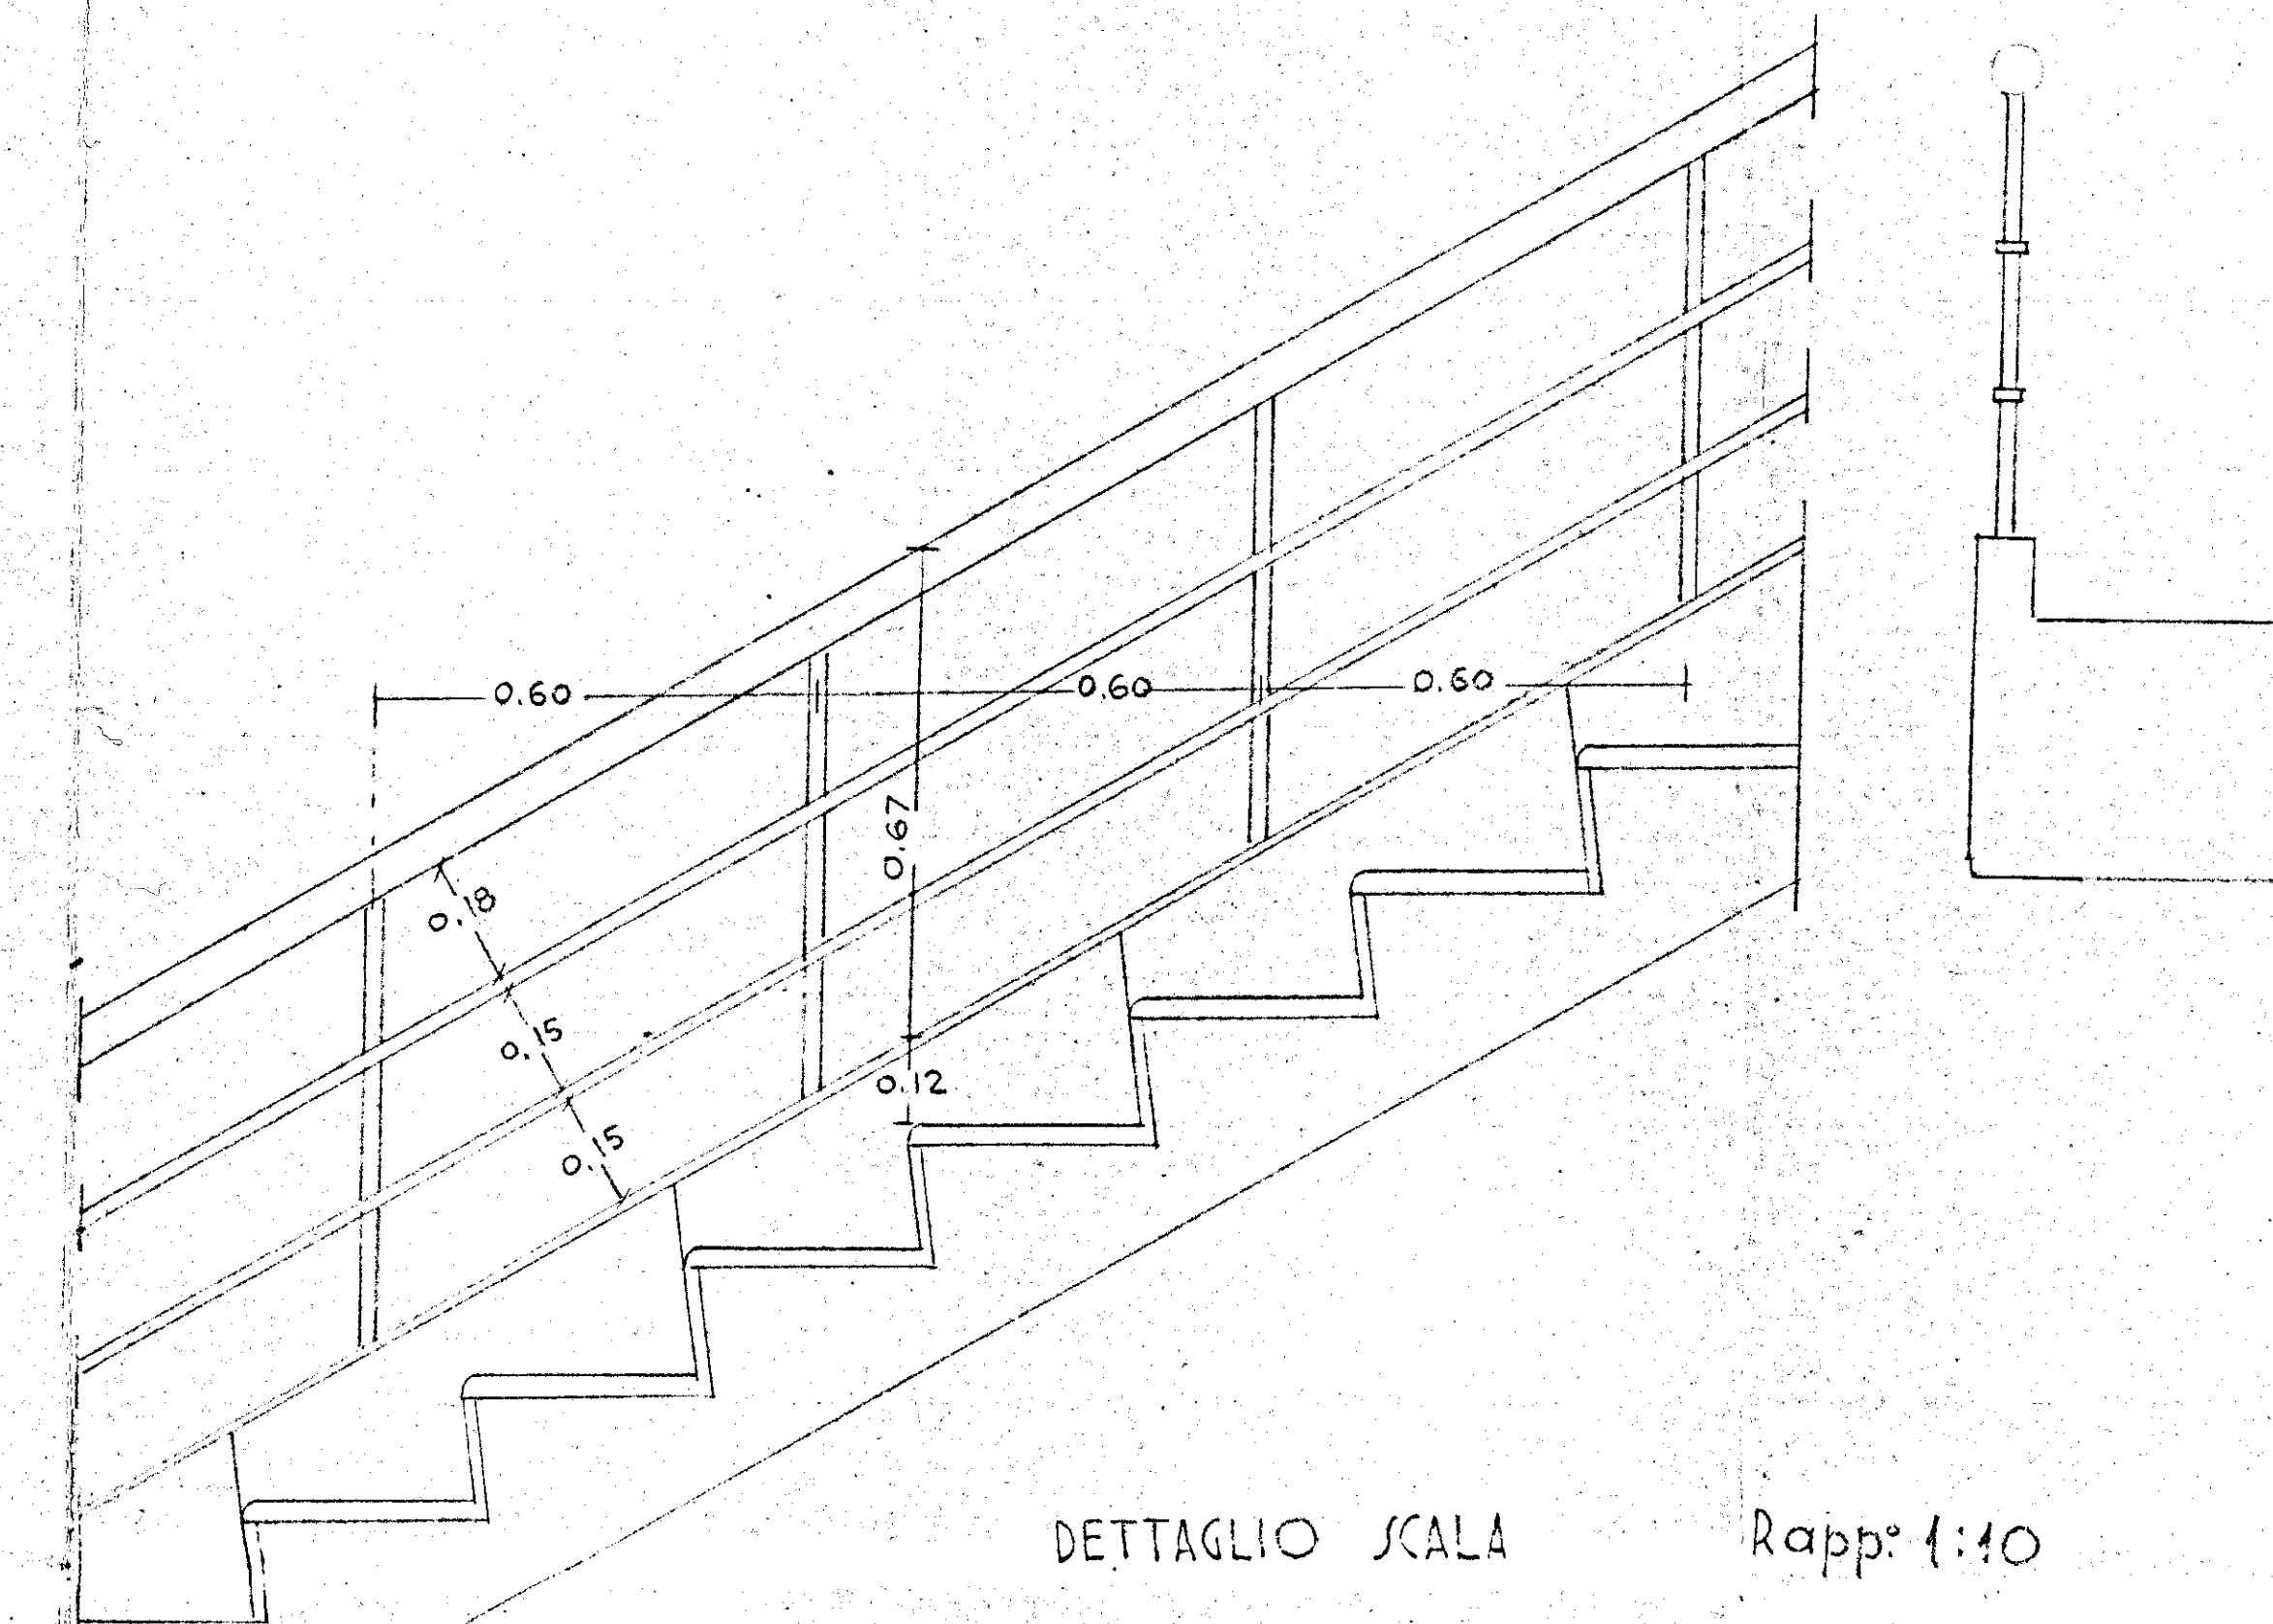

DETTAGLIO SCALA

Rapp: 1:40

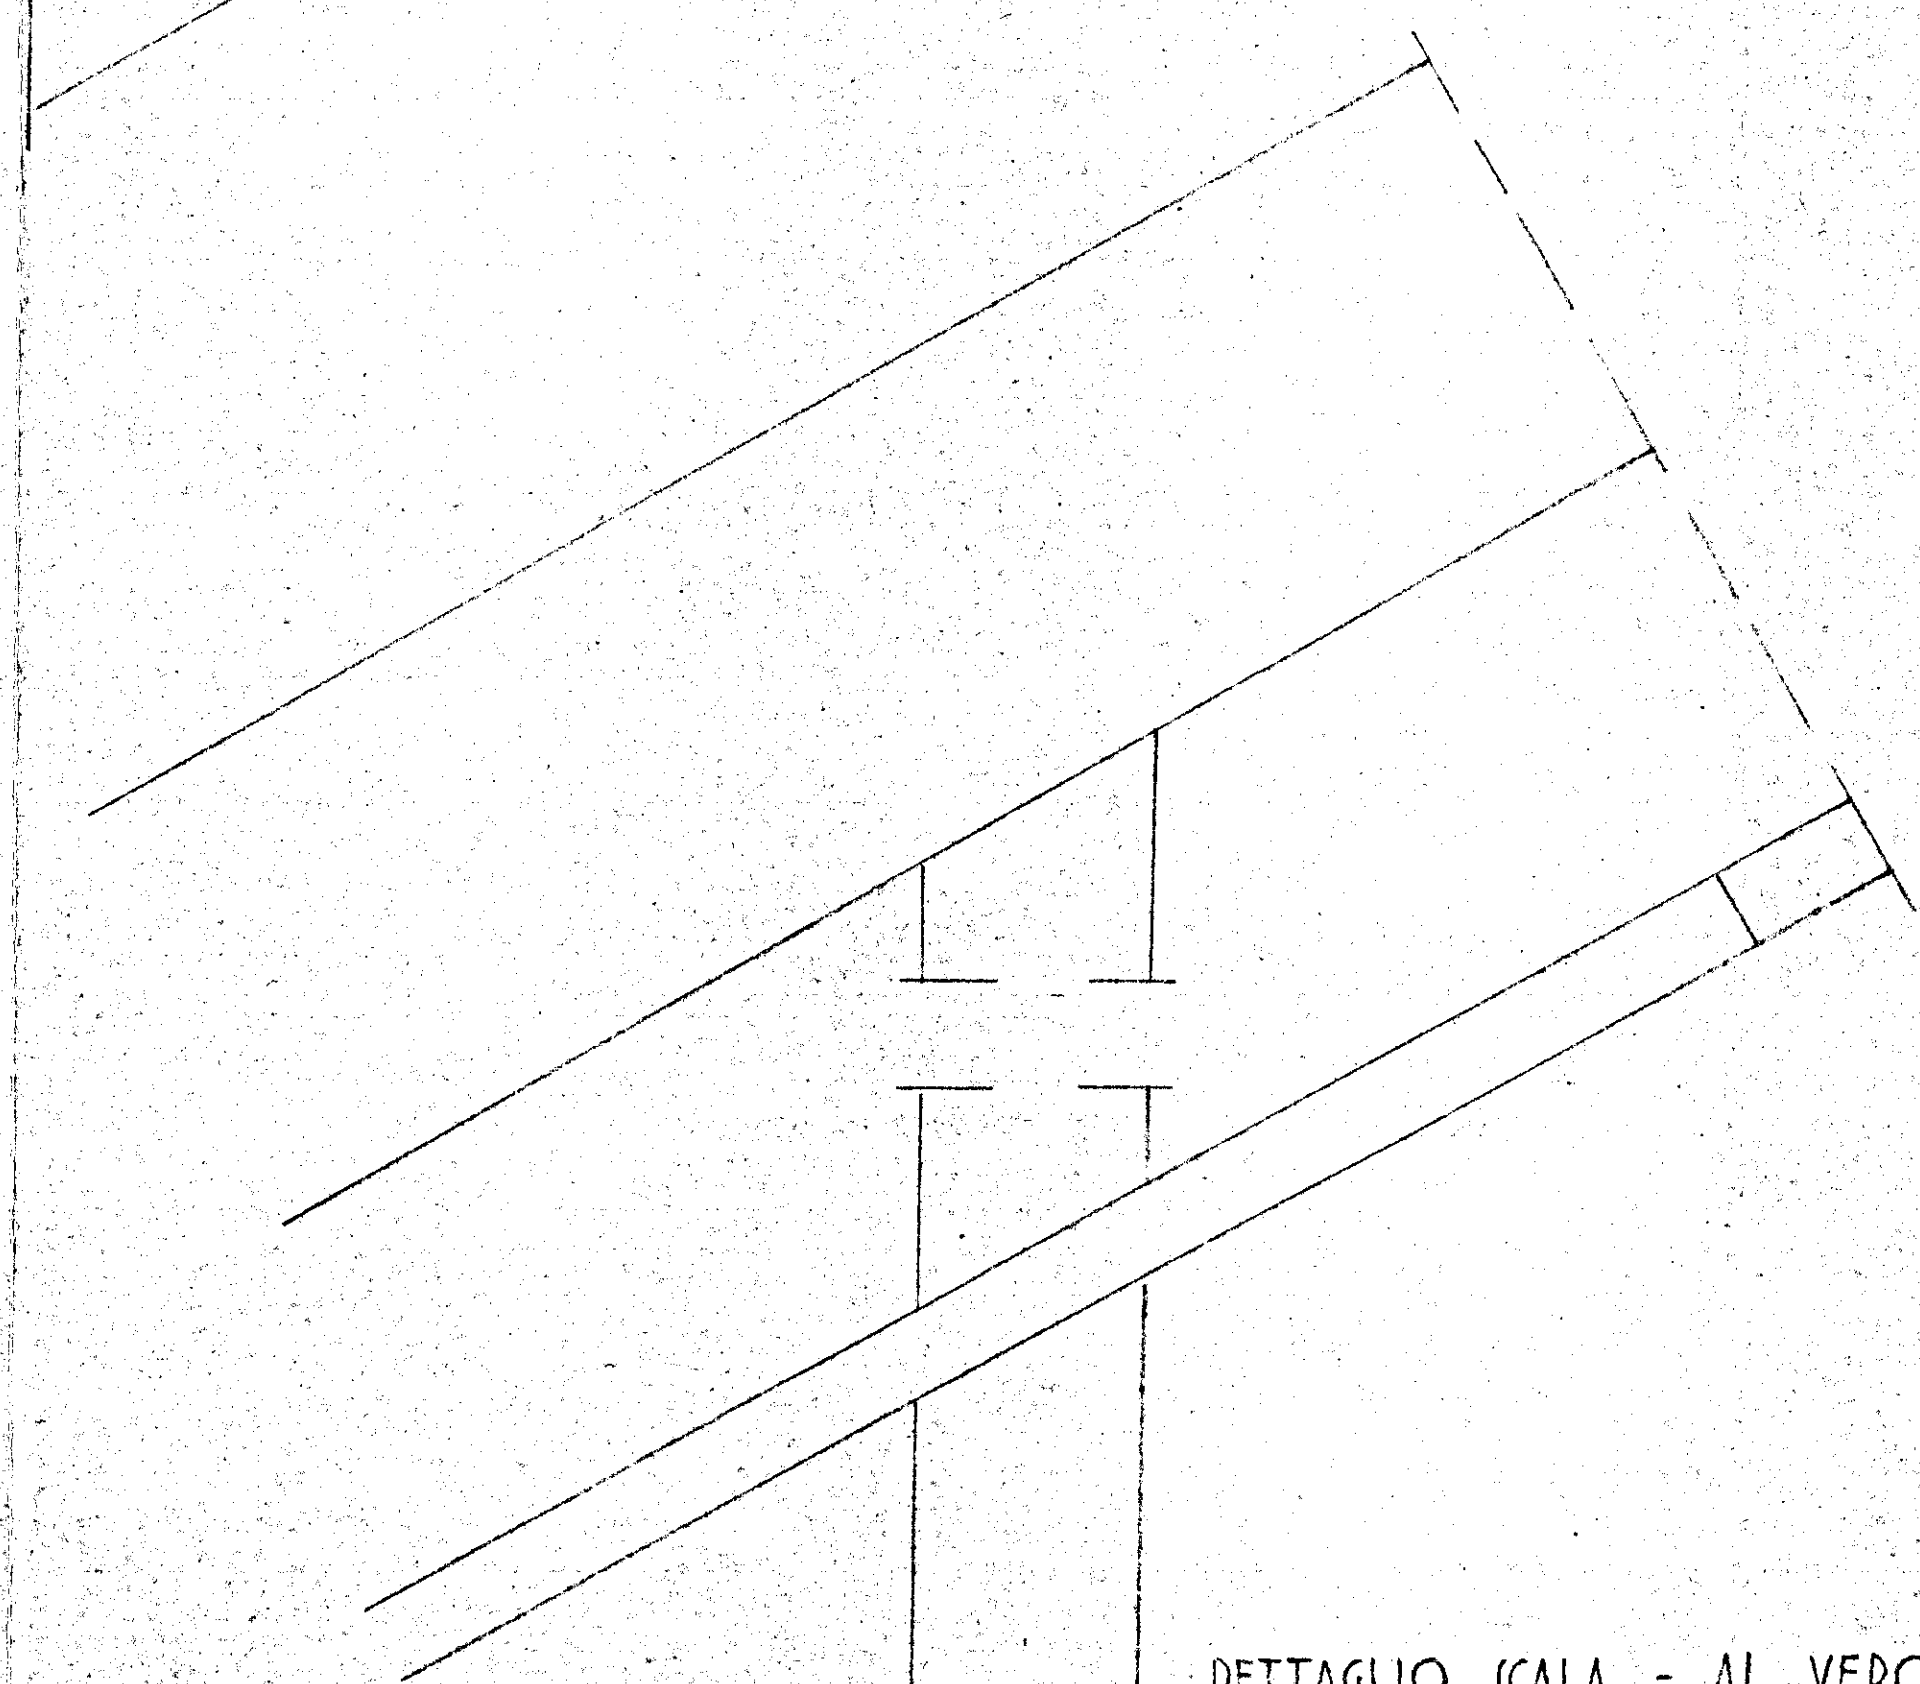

DETTAGLIO SCALA - AL VERO