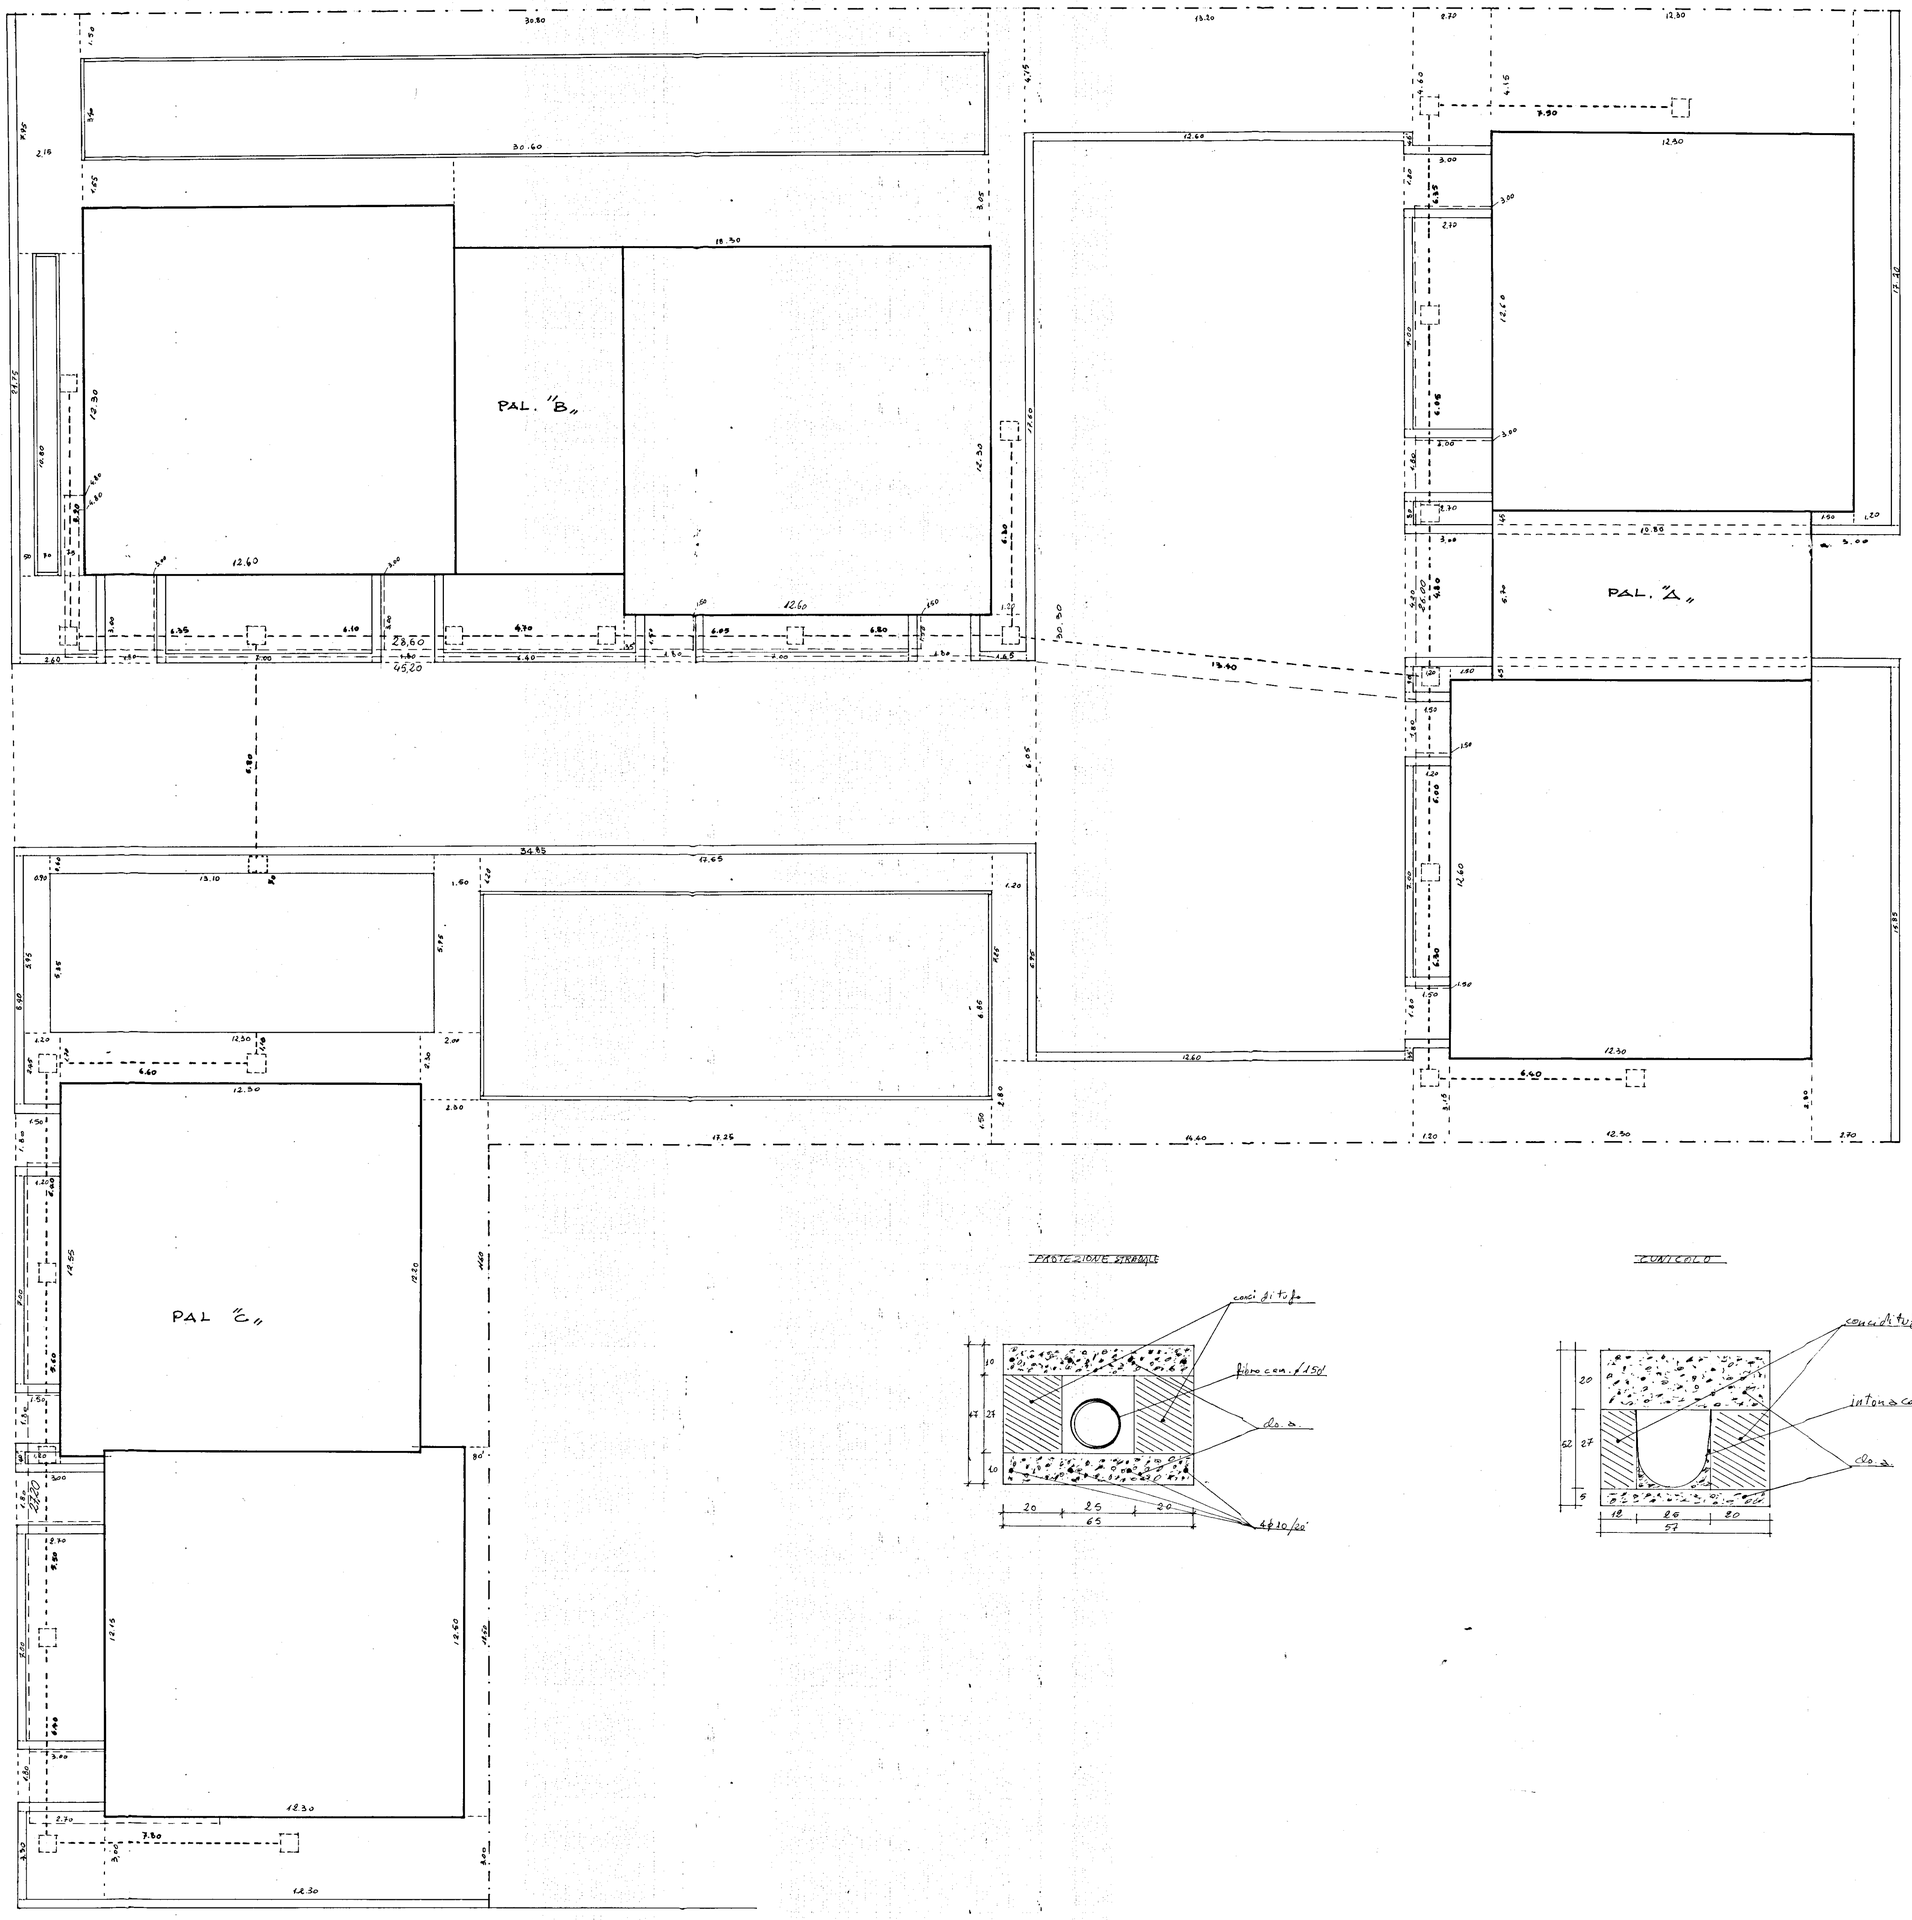

CASE PER CONTADINI - CELLINO S.M.

SCALA : 1:100.