PART. RISECA PILASTRI
PORTICO

piano primo

piano terreno

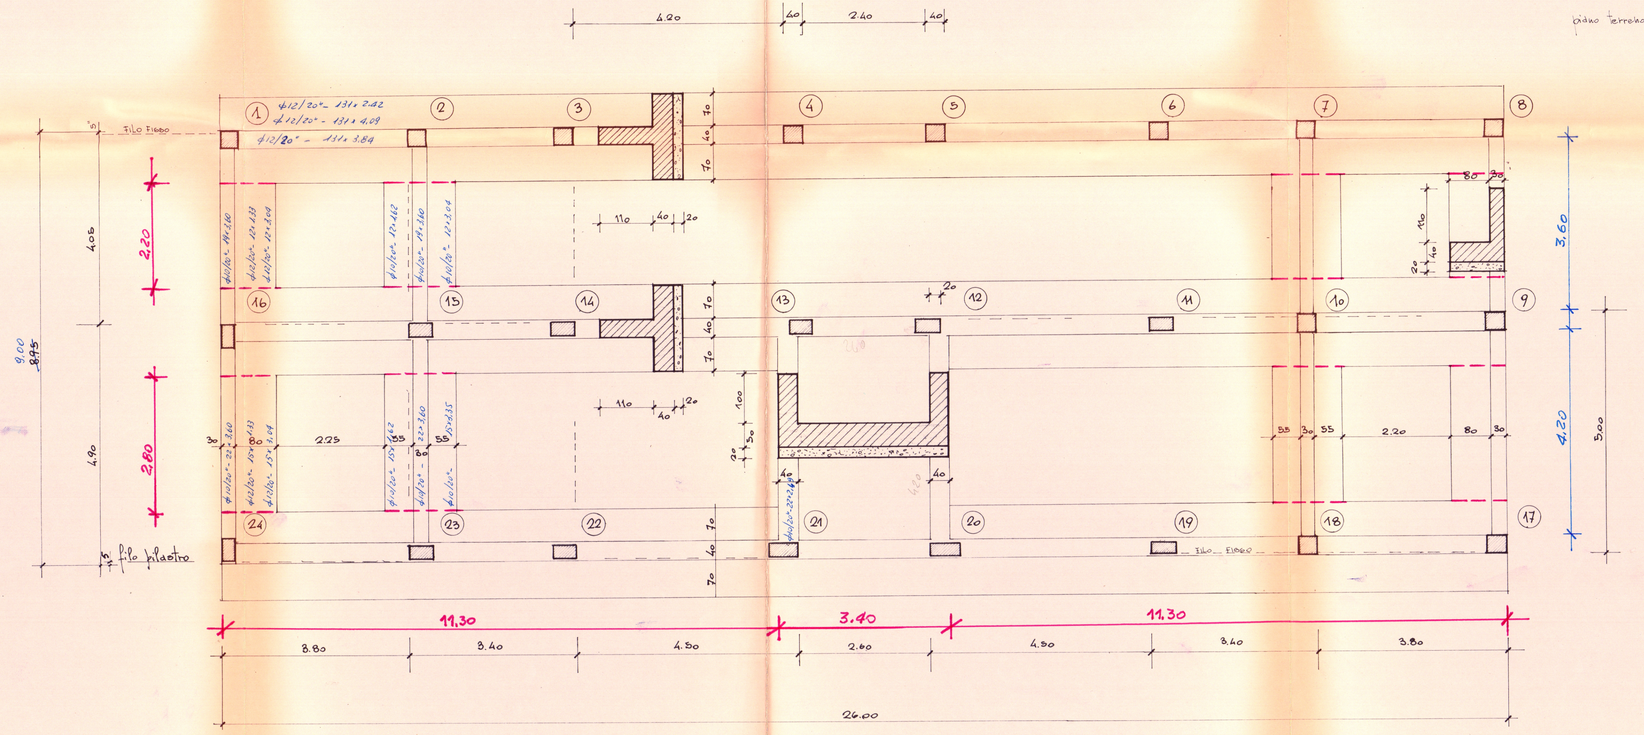

STUDIO TECNICO DOTT. ING. L. POTI' - PZZA MATTEOTTI - BRINDISI		FIRMA	DATA
IMPRESA: G. CARPARELLI			
GESCAL	EDILIZIA SOVVENZIONATA RIONE COMMENDA - BRINDISI		
PROGRAMMA INTERVENTO N° 82		SCALA 1:50	
CARPENTERIA FONDAZIONI PAL. "C"	FERRO: AQ 40/60 CEMENTO: TIPO 600	DIS. N°	3
REDATTO: ING. L. POTI' - F. PINTO			