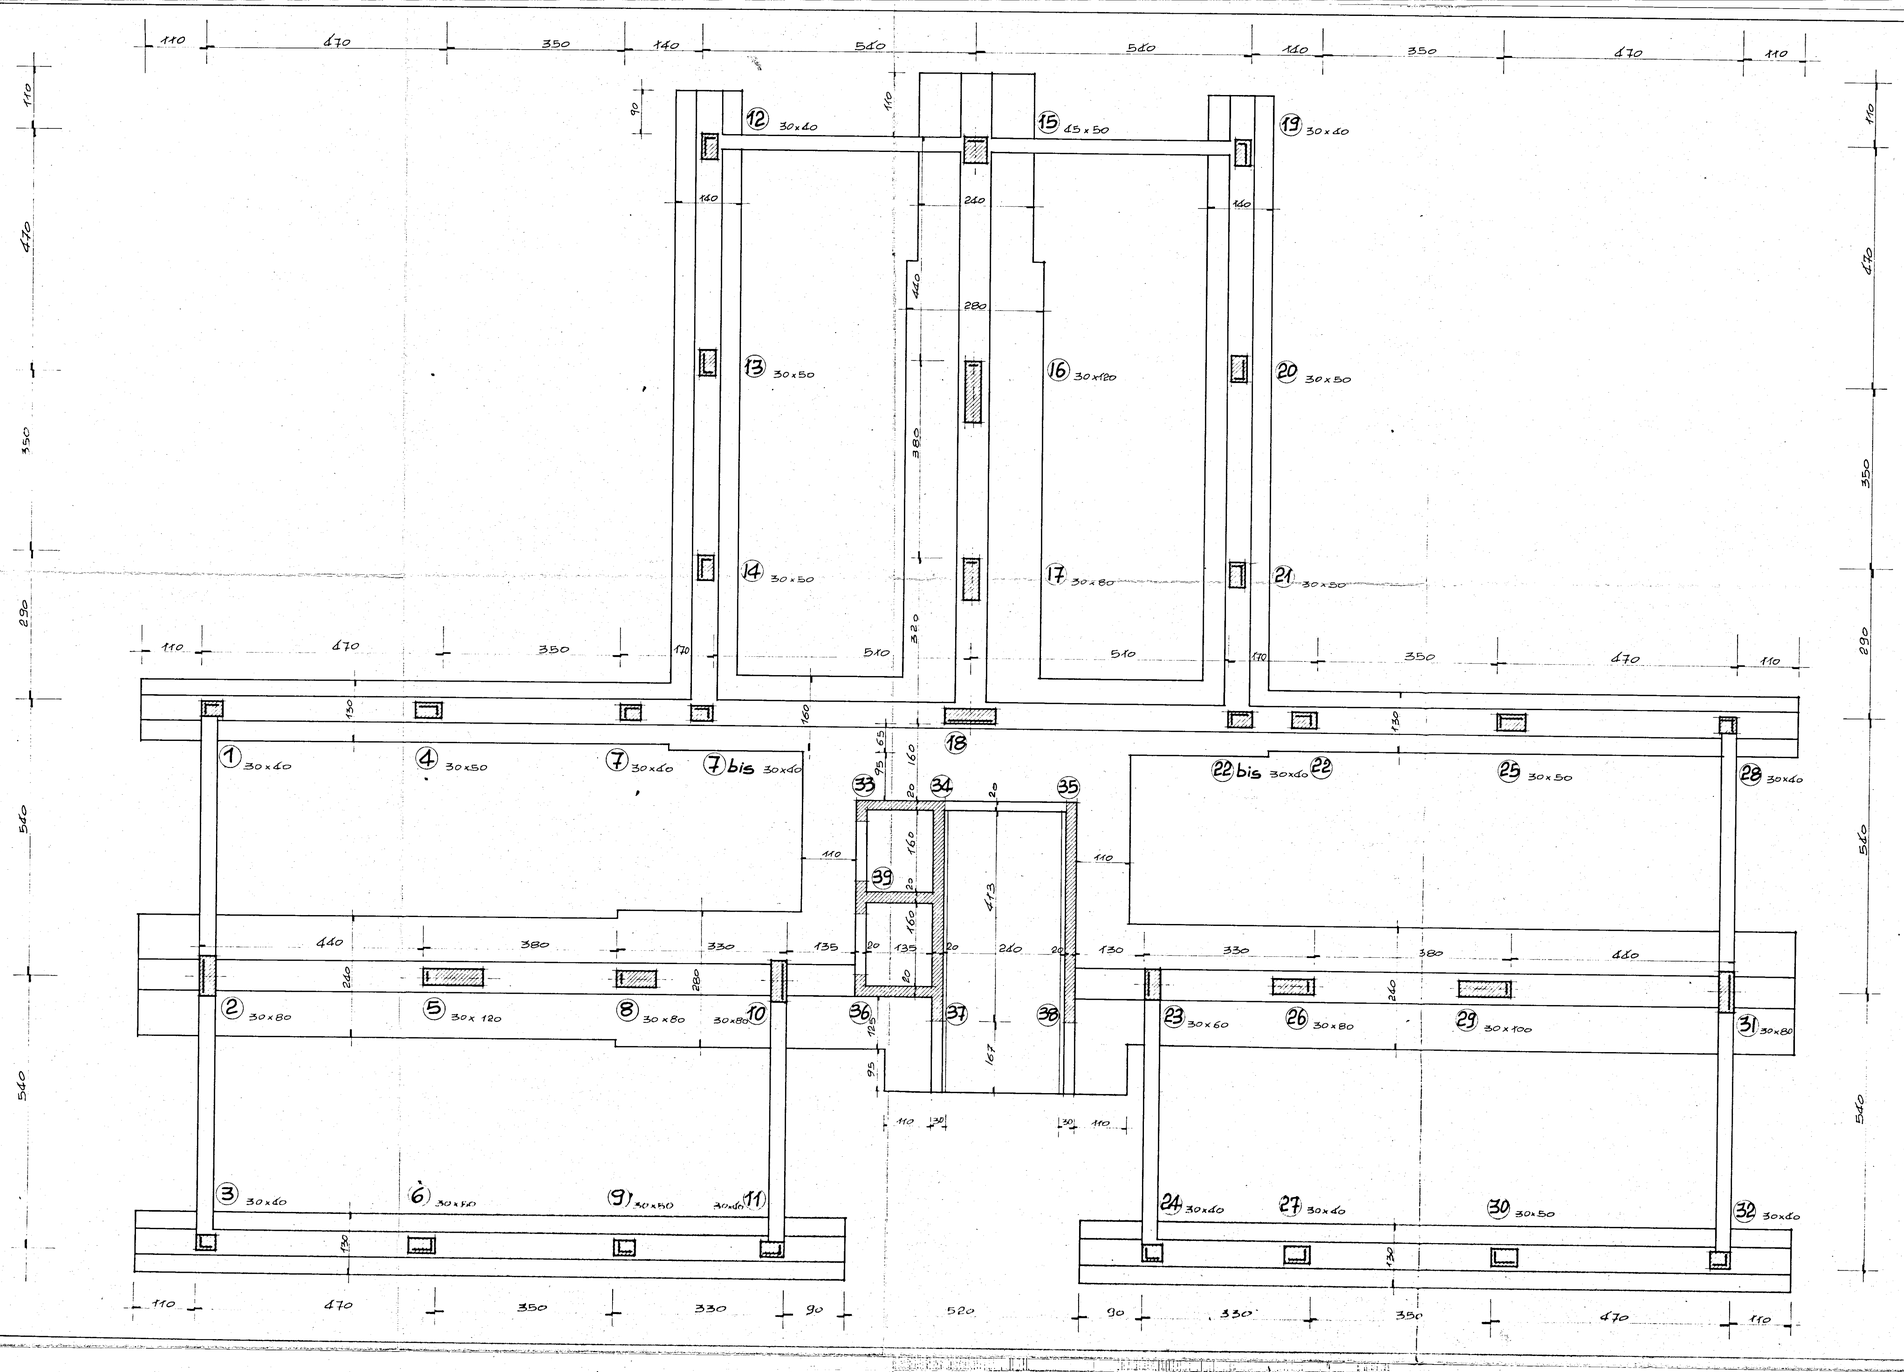

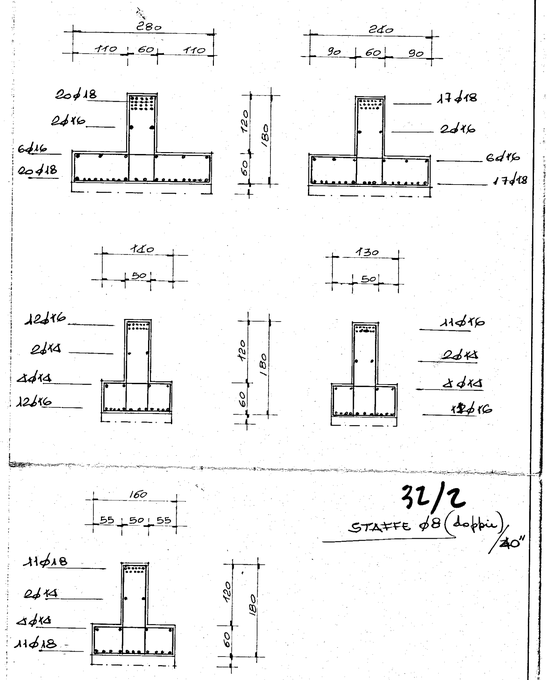

32/2
STAFFE ϕ8 (doppie) /20"

G GRUPPO 5 STUDIO – PROGETTAZIONE - URBANISTICA - INTERNI - CALCOLO –

– CORSO GARIBALDI 53 - 72100 BRINDISI –

PROGETTO EDIFICI RESIDENZIALI IN BRINDISI
RIONE PERRINO - PIANO DI ZONA 167
COMPARTO "M" - LOTTO 1°

OGGETTO CARPENTERIA DI FONDAZIONE

SCALA 1:50

DATA GIUGNO '90

CONGLOMERATO CLASSE R 300 DOSATO A 6 q.li CEMENTO TIPO 425

TAV. n° 1

ACCIAIO FeB 44 k

C.A. ING. SALVATORE DONATIVI

D.L. ING. ANTONIO LONGO

UFFICIO DEL GENIO CIVILE BRINDISI
Prot. n. 1 del 1 GIU 1990
Vistato ai sensi della L. 1086/71