

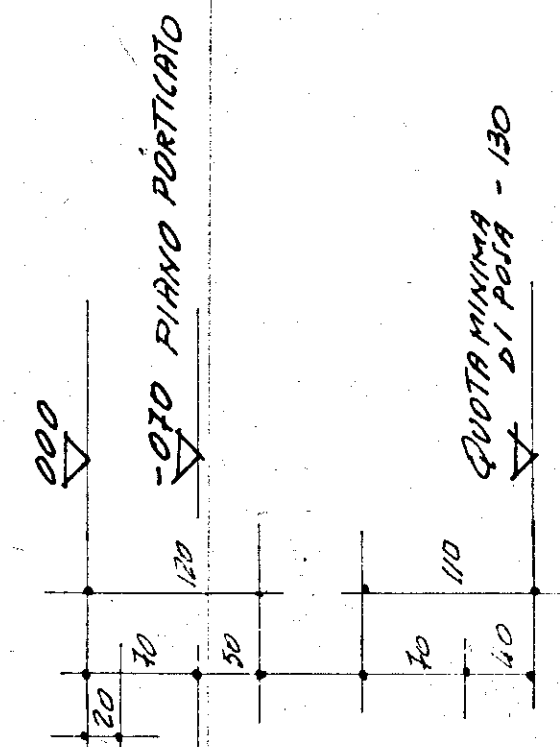



SEZIONE 2-2

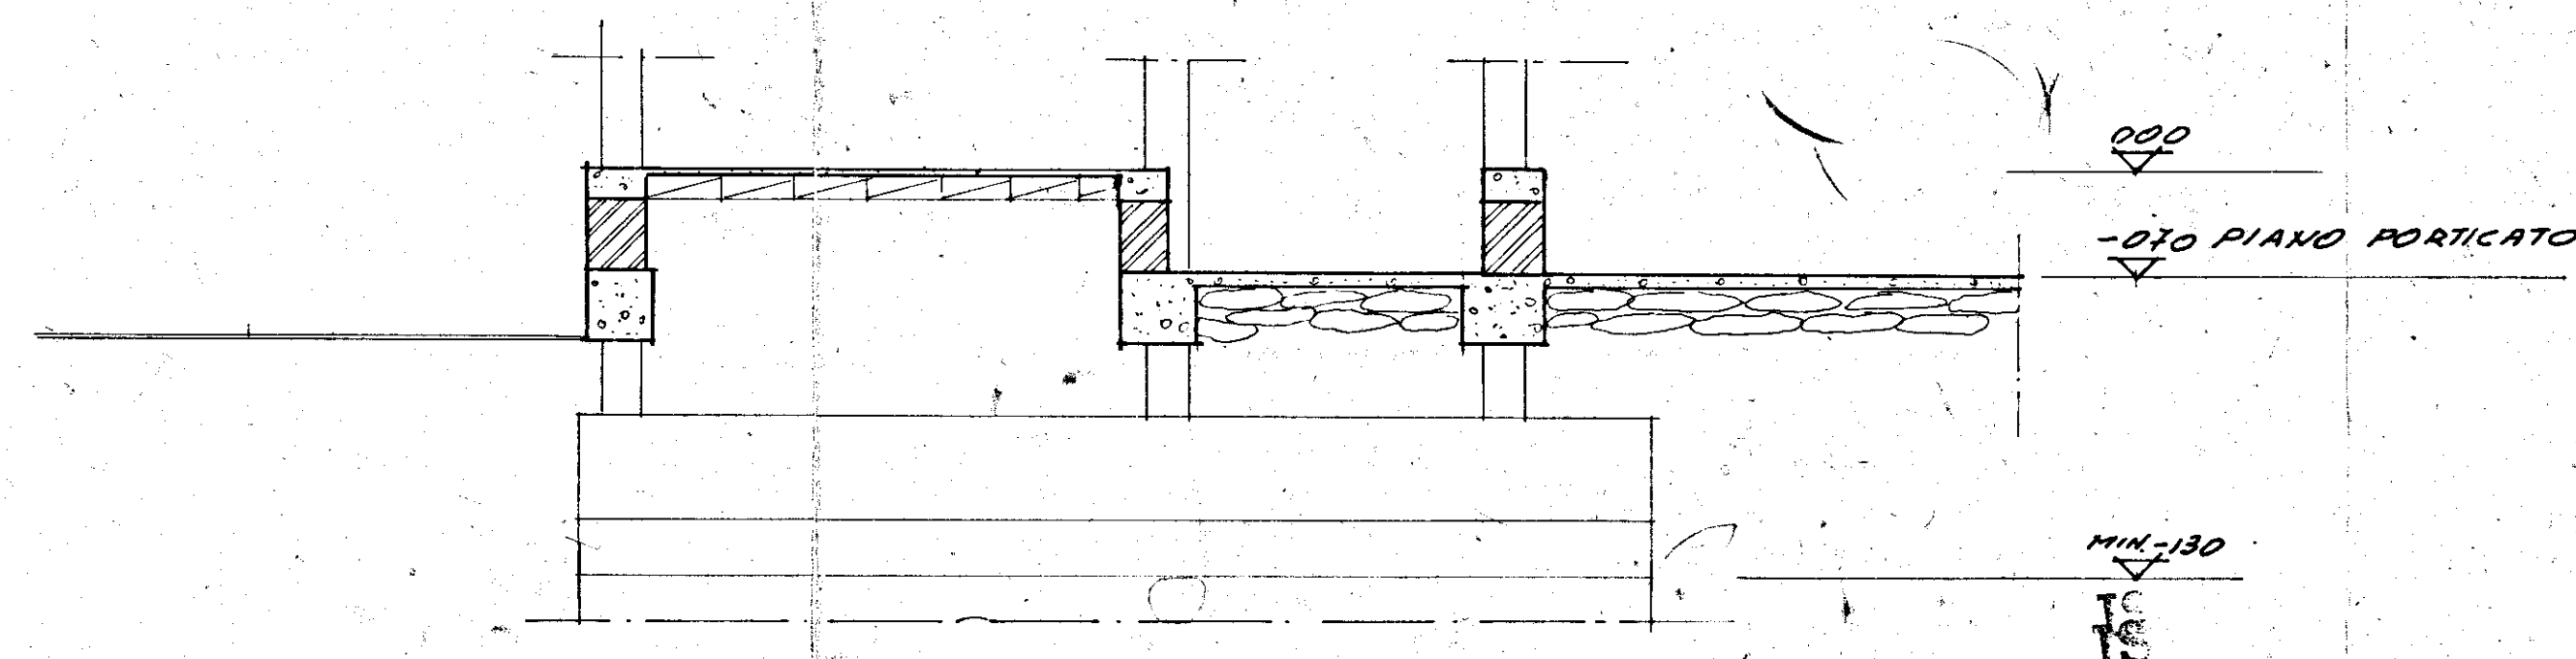

SEZIONE 1-1

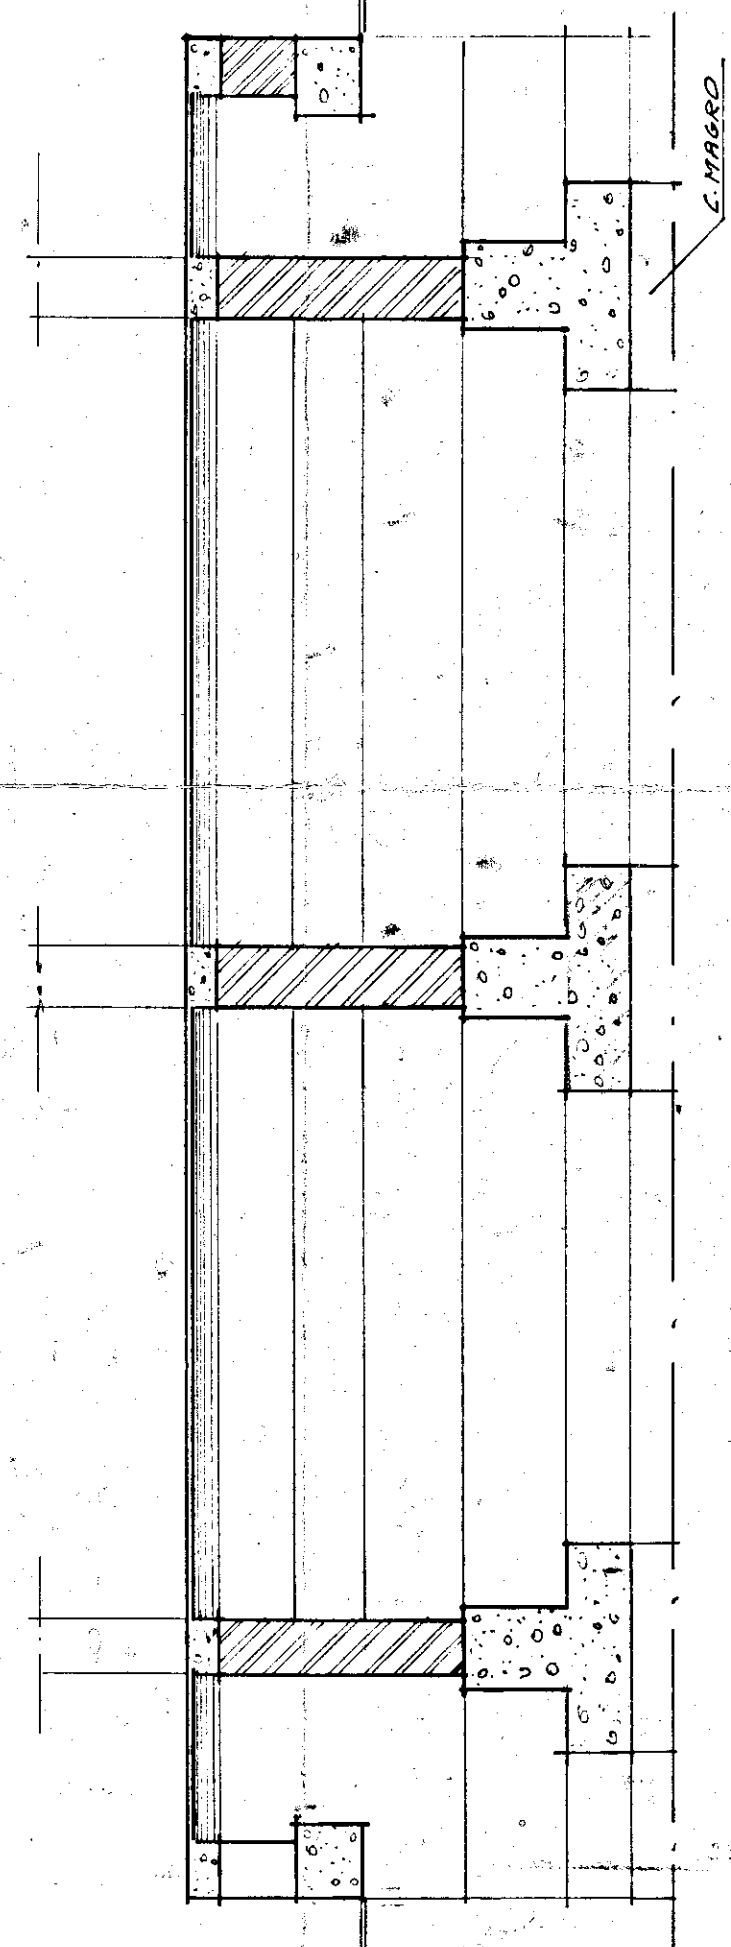

NB: Per la sol. 3 le travi portanti sono state realizzate nell'estensione delle travi verso i muri:
5-7; 20/7; 6-9
Per la sol. 4, nella zona 1 sono al 16 comprendendo anche la trave di tamperatura del box 20x50
Per la sol. 9, nella zona 4 sono al 30 comprendendo anche la trave di tamperatura del box 20x50
le travi reverse e i fori sono stati realizzati nel muro

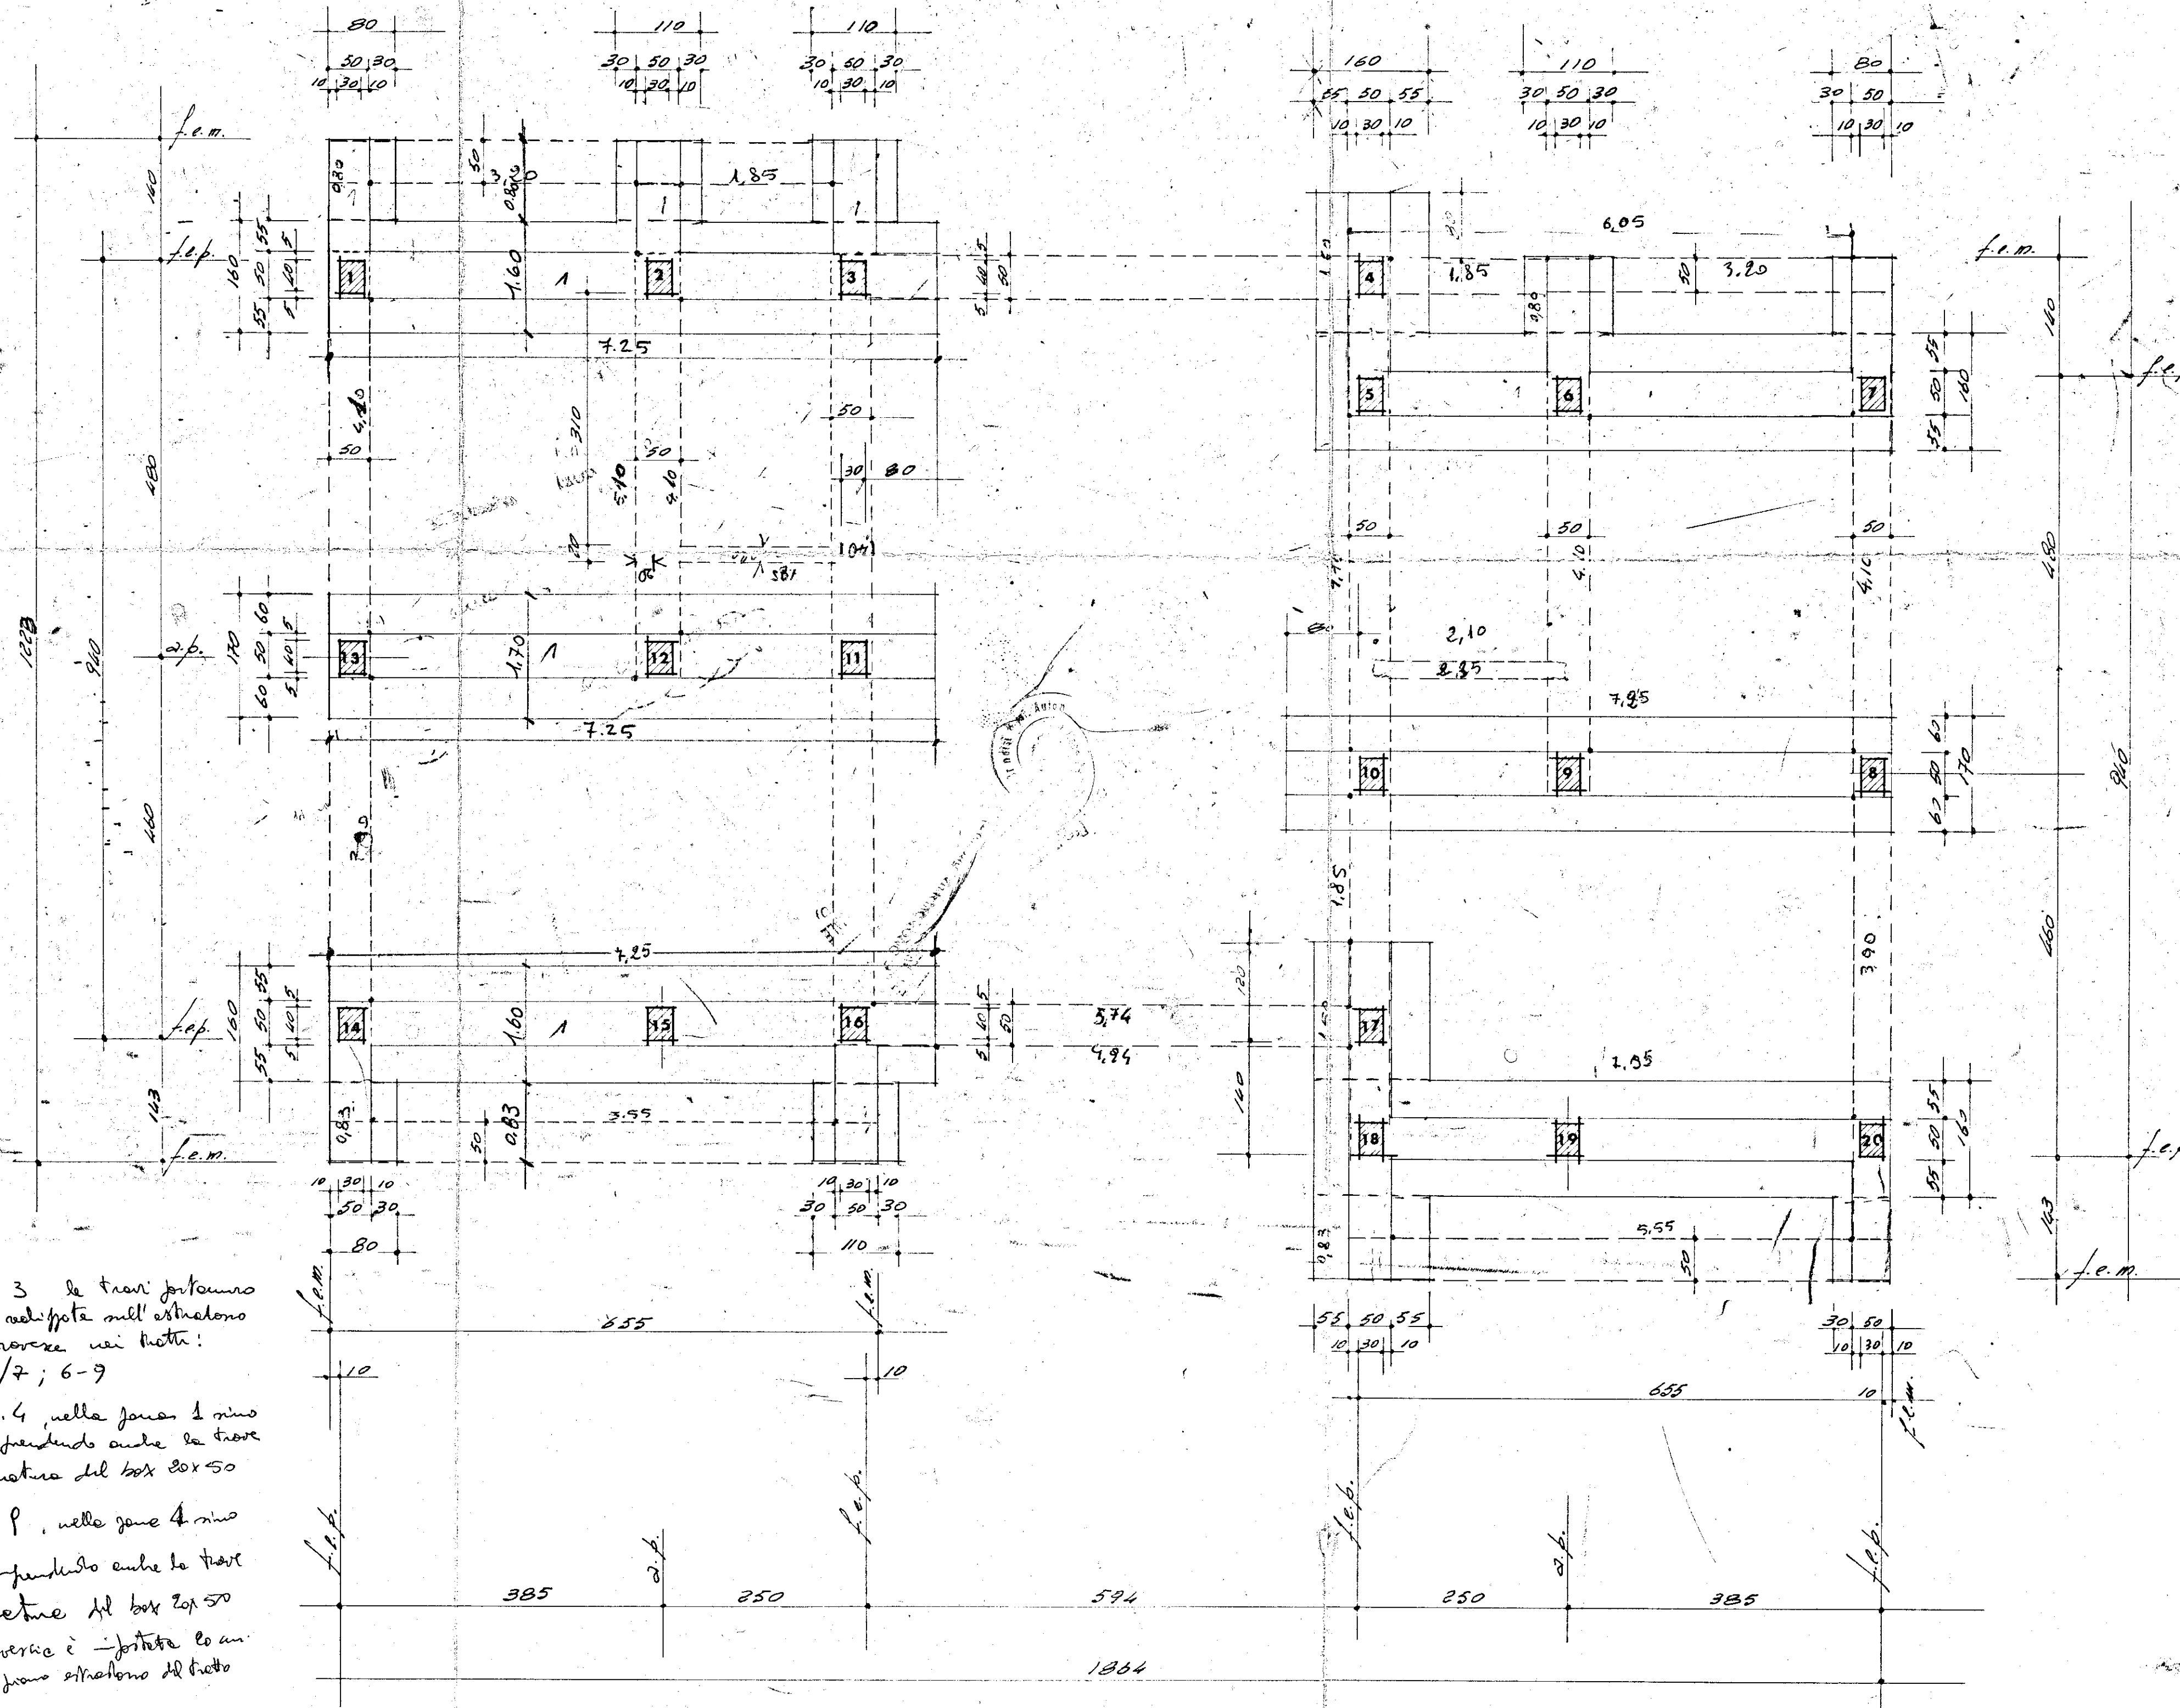

PRODOTTO
CALCESTRUZZO di cemento tipo R 300
R200 a compressione dopo 28 giorni
carichi di lavoro: $\sigma_c \leq 50$
ACCIAIO Fe B32 avente un limite di snervamento superiore a 32
allungamento a rottura superiore a 23%
di lavoro: $\sigma_{lim} = 1600$

I.A.C.P. BRINDISI -			
N° 26 ALLOGGI PER LAV. AGRICOLI IN TUTURANO	Dis. da	firmata	data
CARPENTERIA FONDAZIONI	Visto da	TAV. N°	1
C.A. ING. PINTO - BR -	DATA 1/50	IMP. DOTT. G. CAPETO BR	