


ISTITUTO AUTONOMO CASE POPOLARI^{1/d}
PER LA PROVINCIA DI BRINDISI

PROGETTO DI CASE POPOLARI IN FASANO


PROSPETTI E SEZIONE

SCALA 1:100


Prospetto C.D.

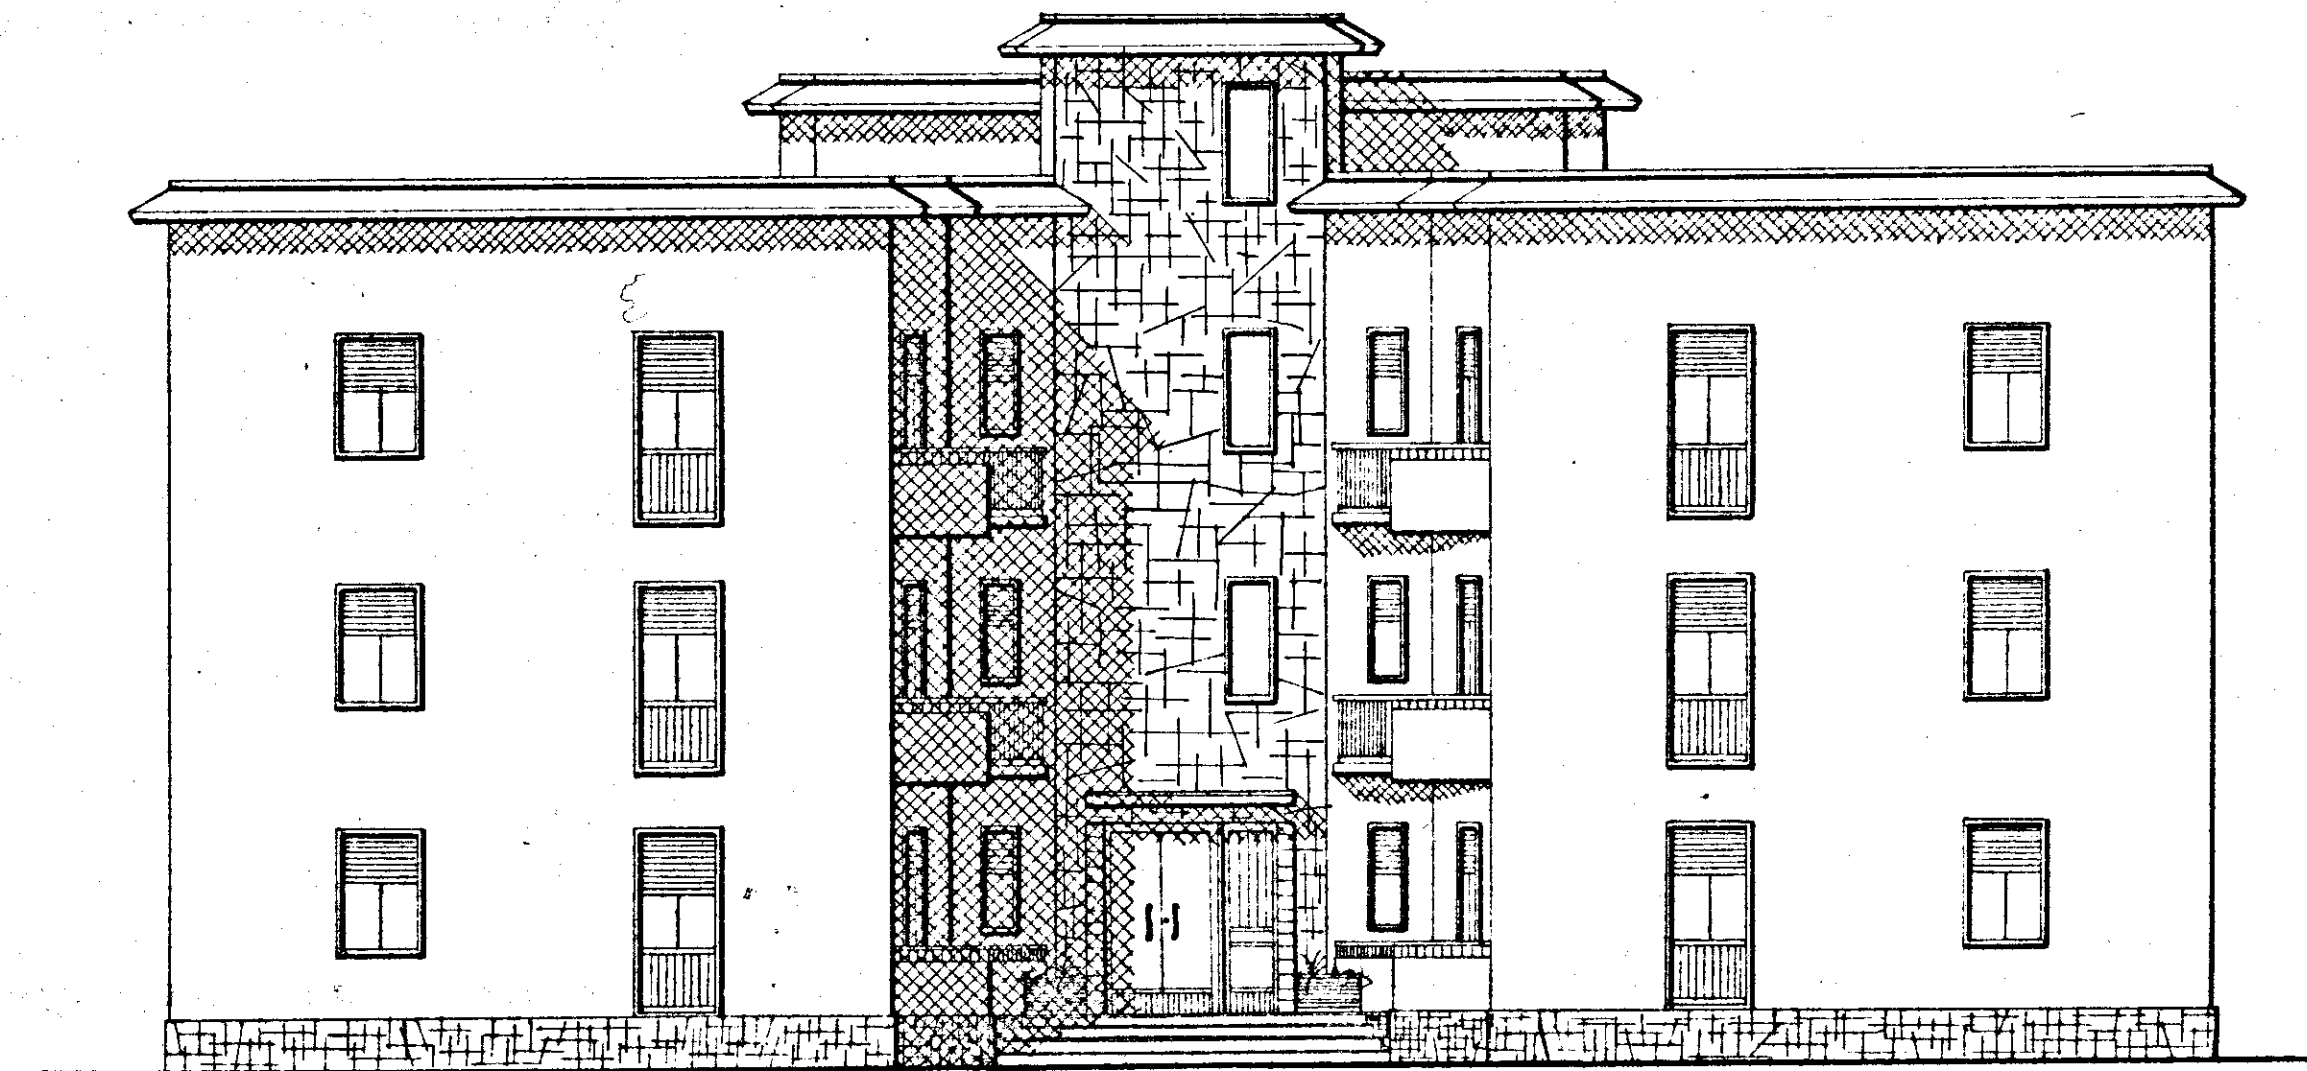

Prospetto E.F.

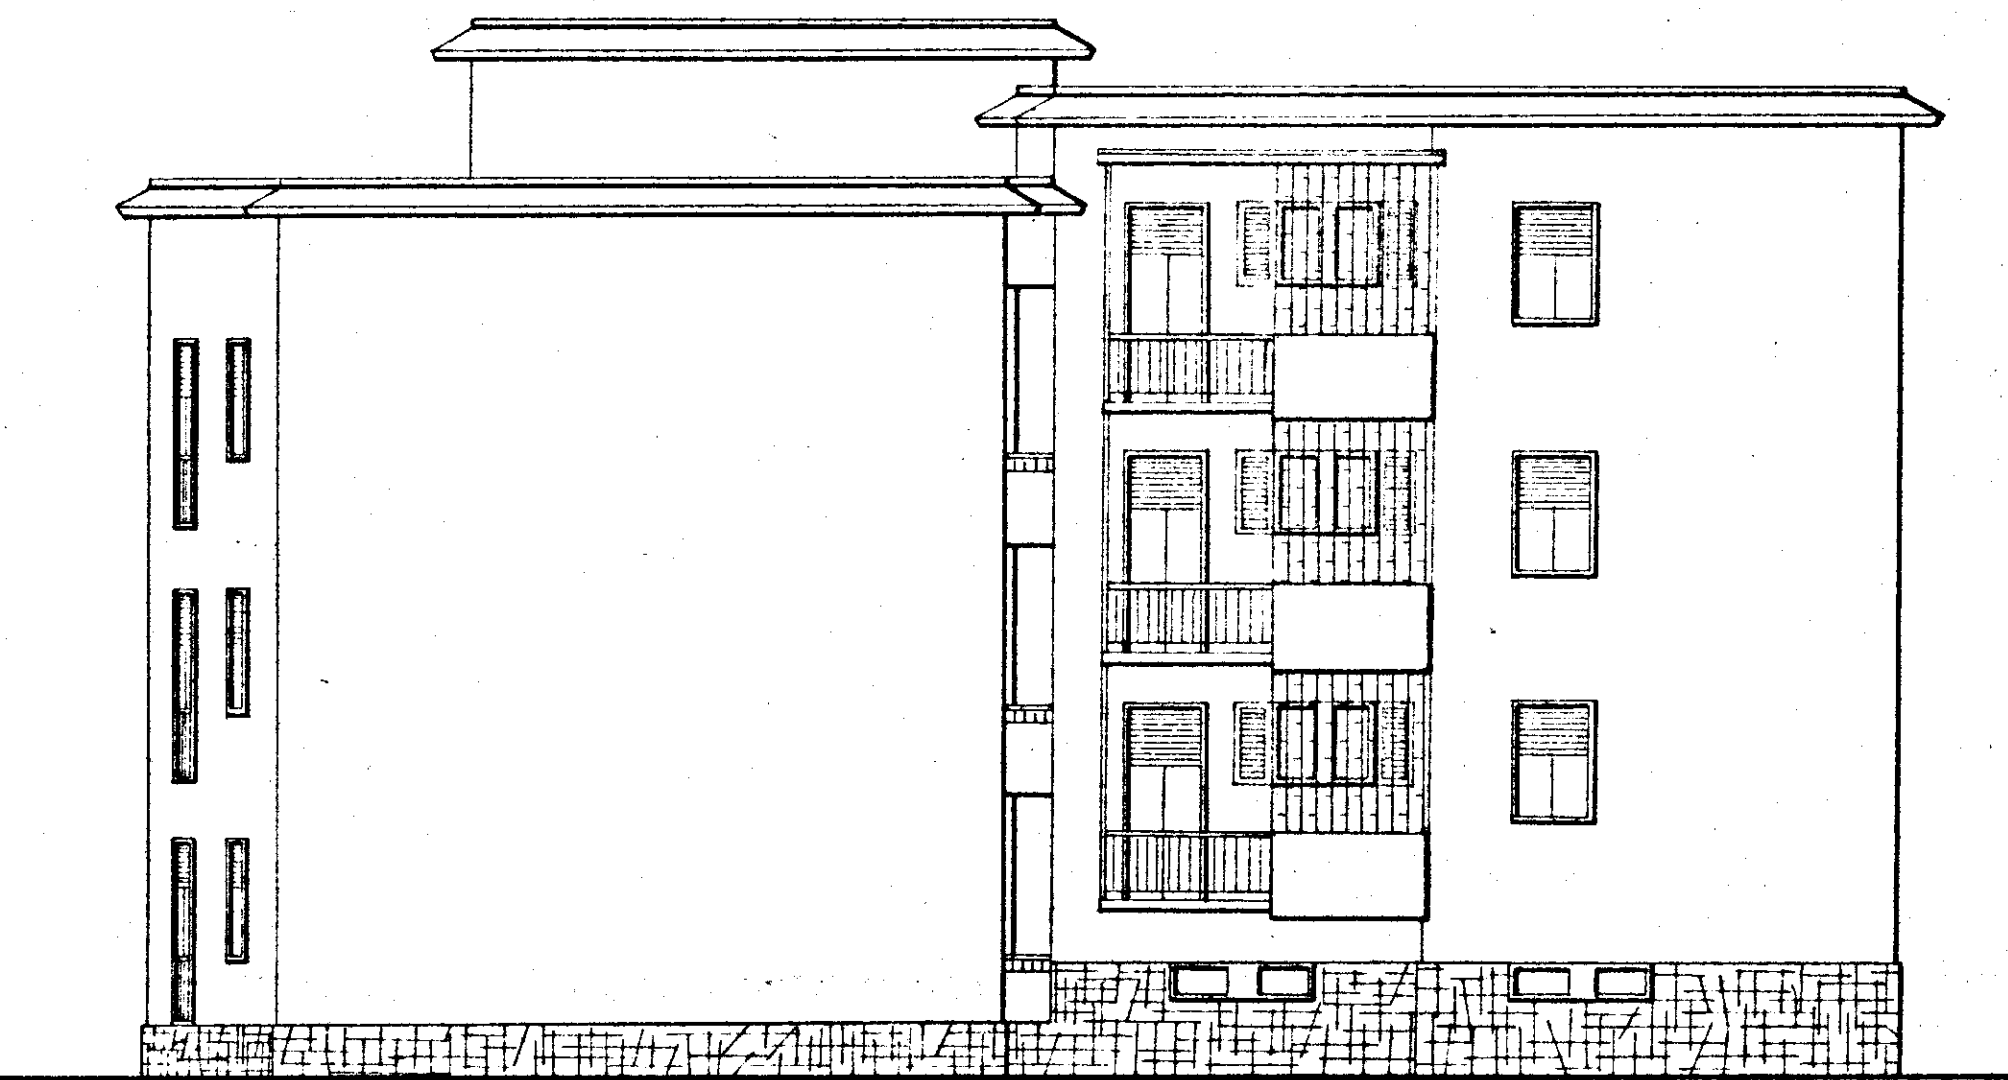

Prospetto G.H.

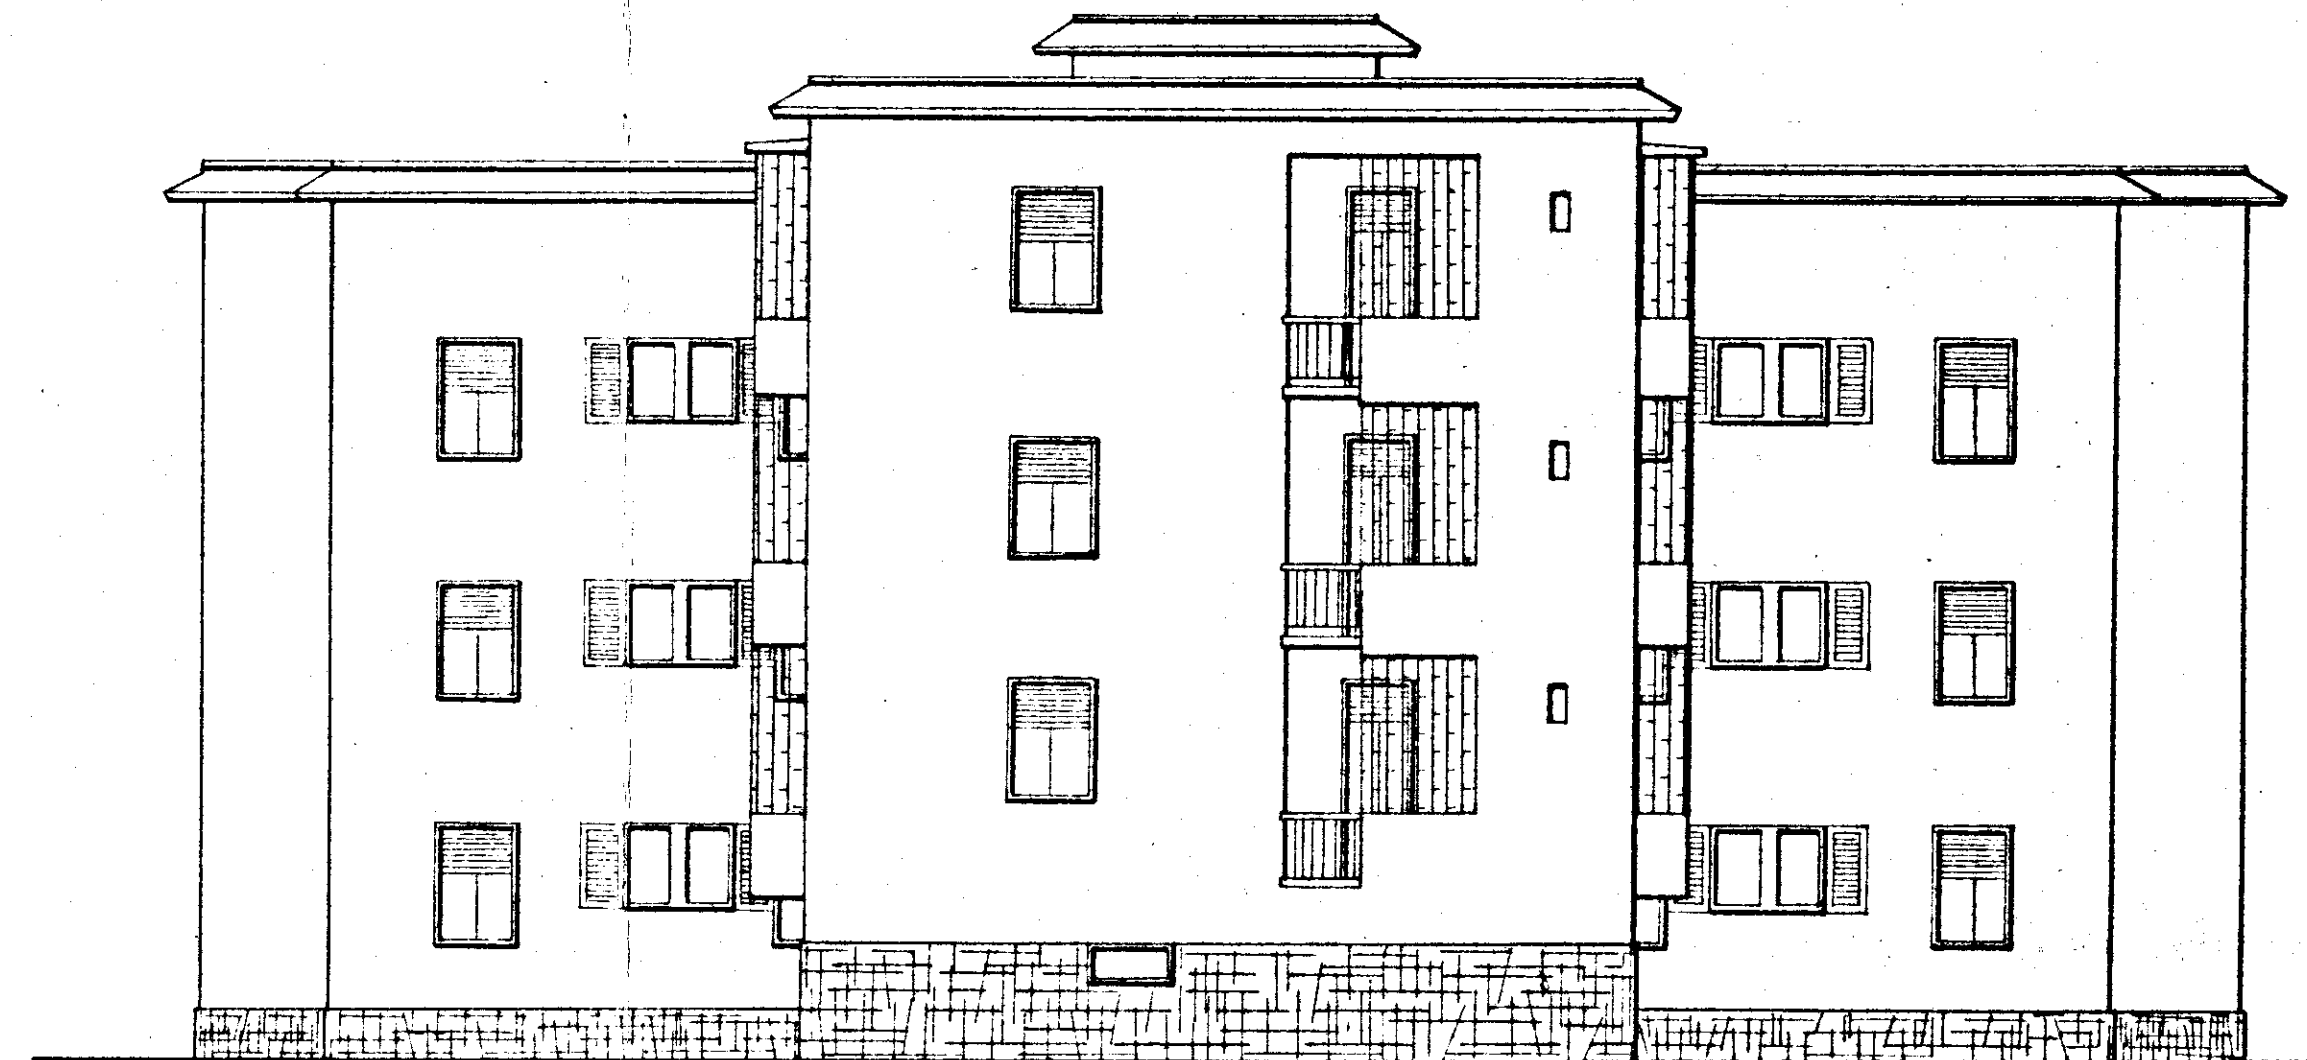

Sezione A.B.

