

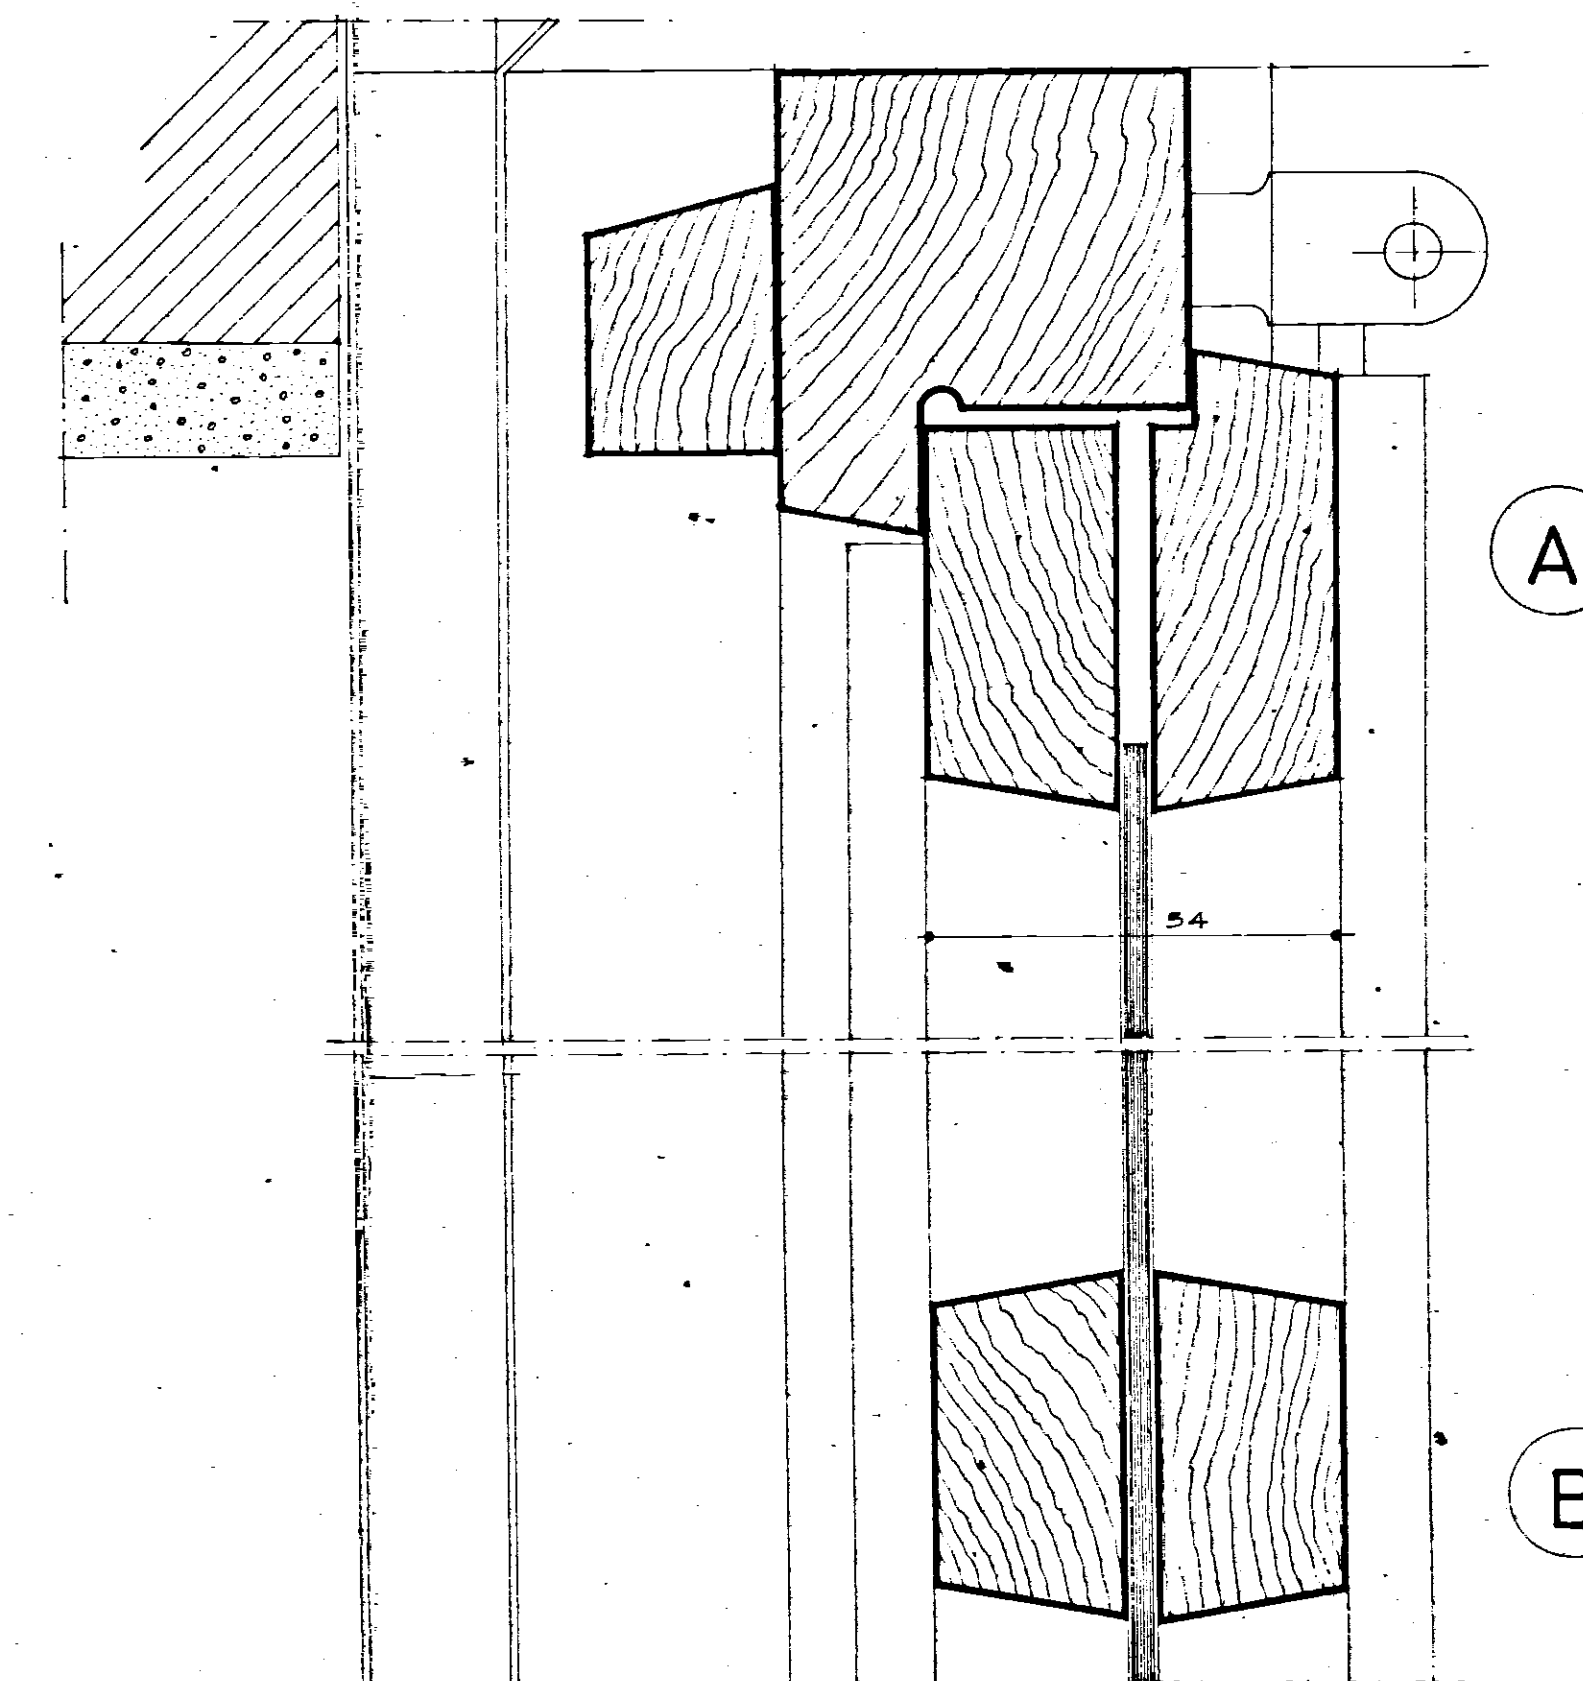
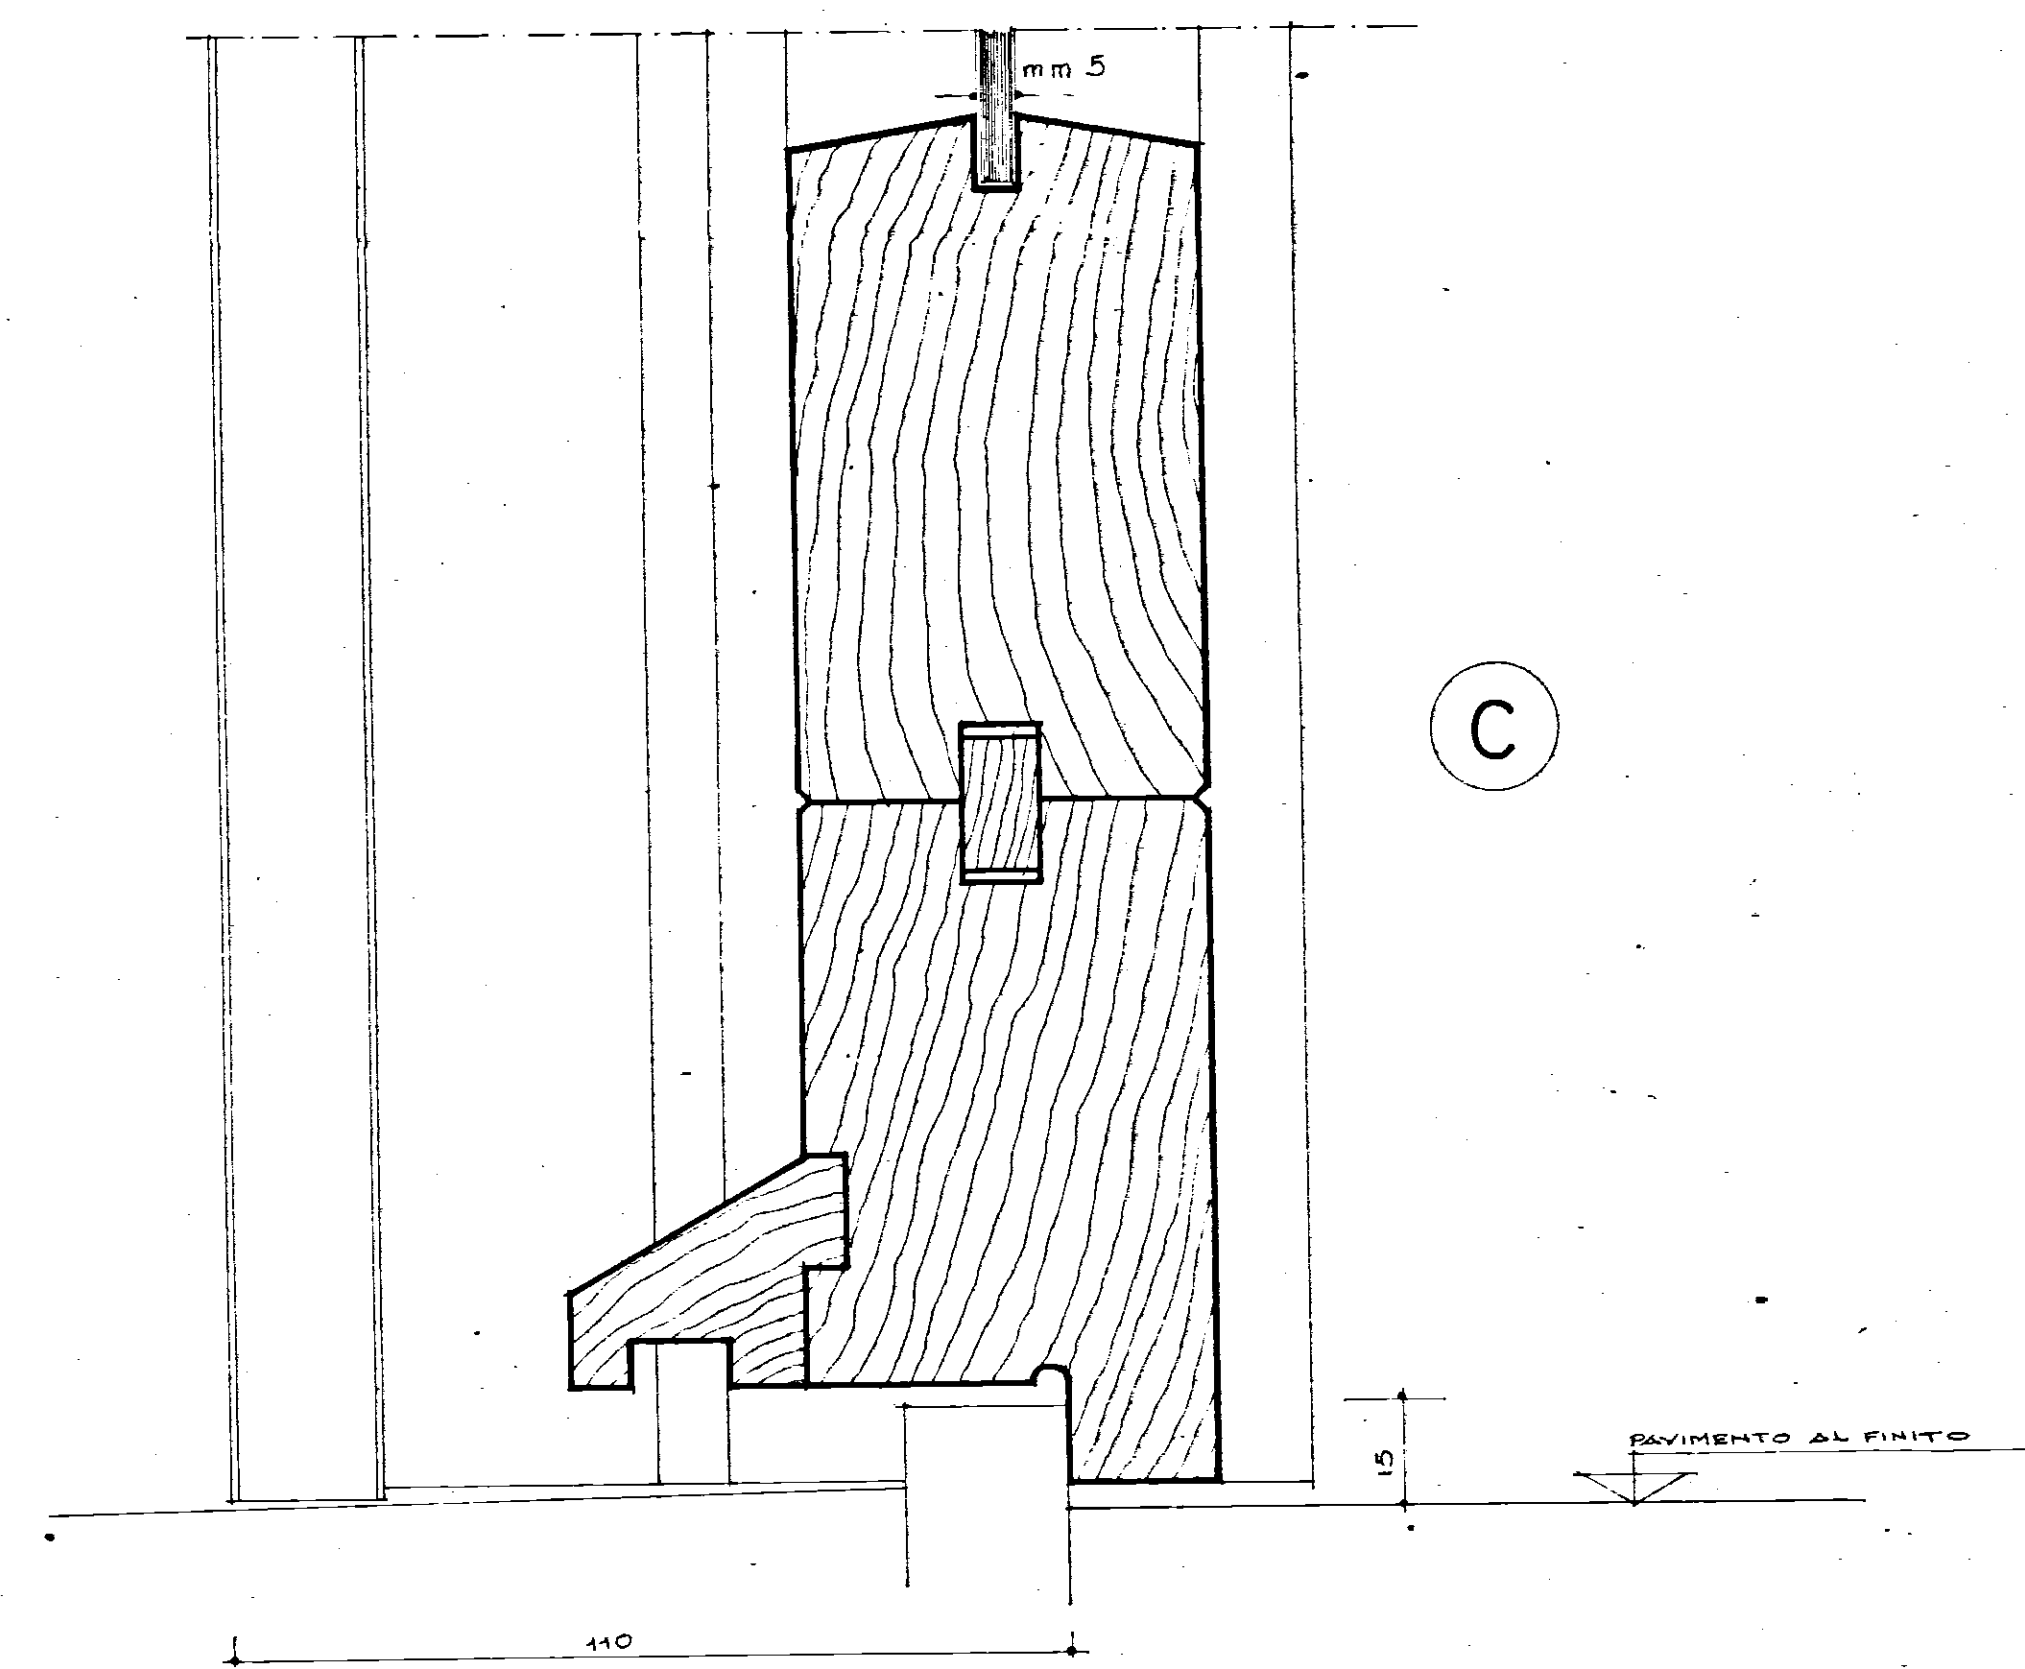


I.A.C.P.	LEGE 28-3-1948
BRINDISI	NE. 422.
PROGETTO PER LA COSTRUZIONE DI CASE POPOLARI	
OSTUNI F. 22 167	
PARTICOLARI - INFISSI ESTERNI -	
UFFICIO TECNICO I.A.C.P.	RAPP.
	1:20-1:50

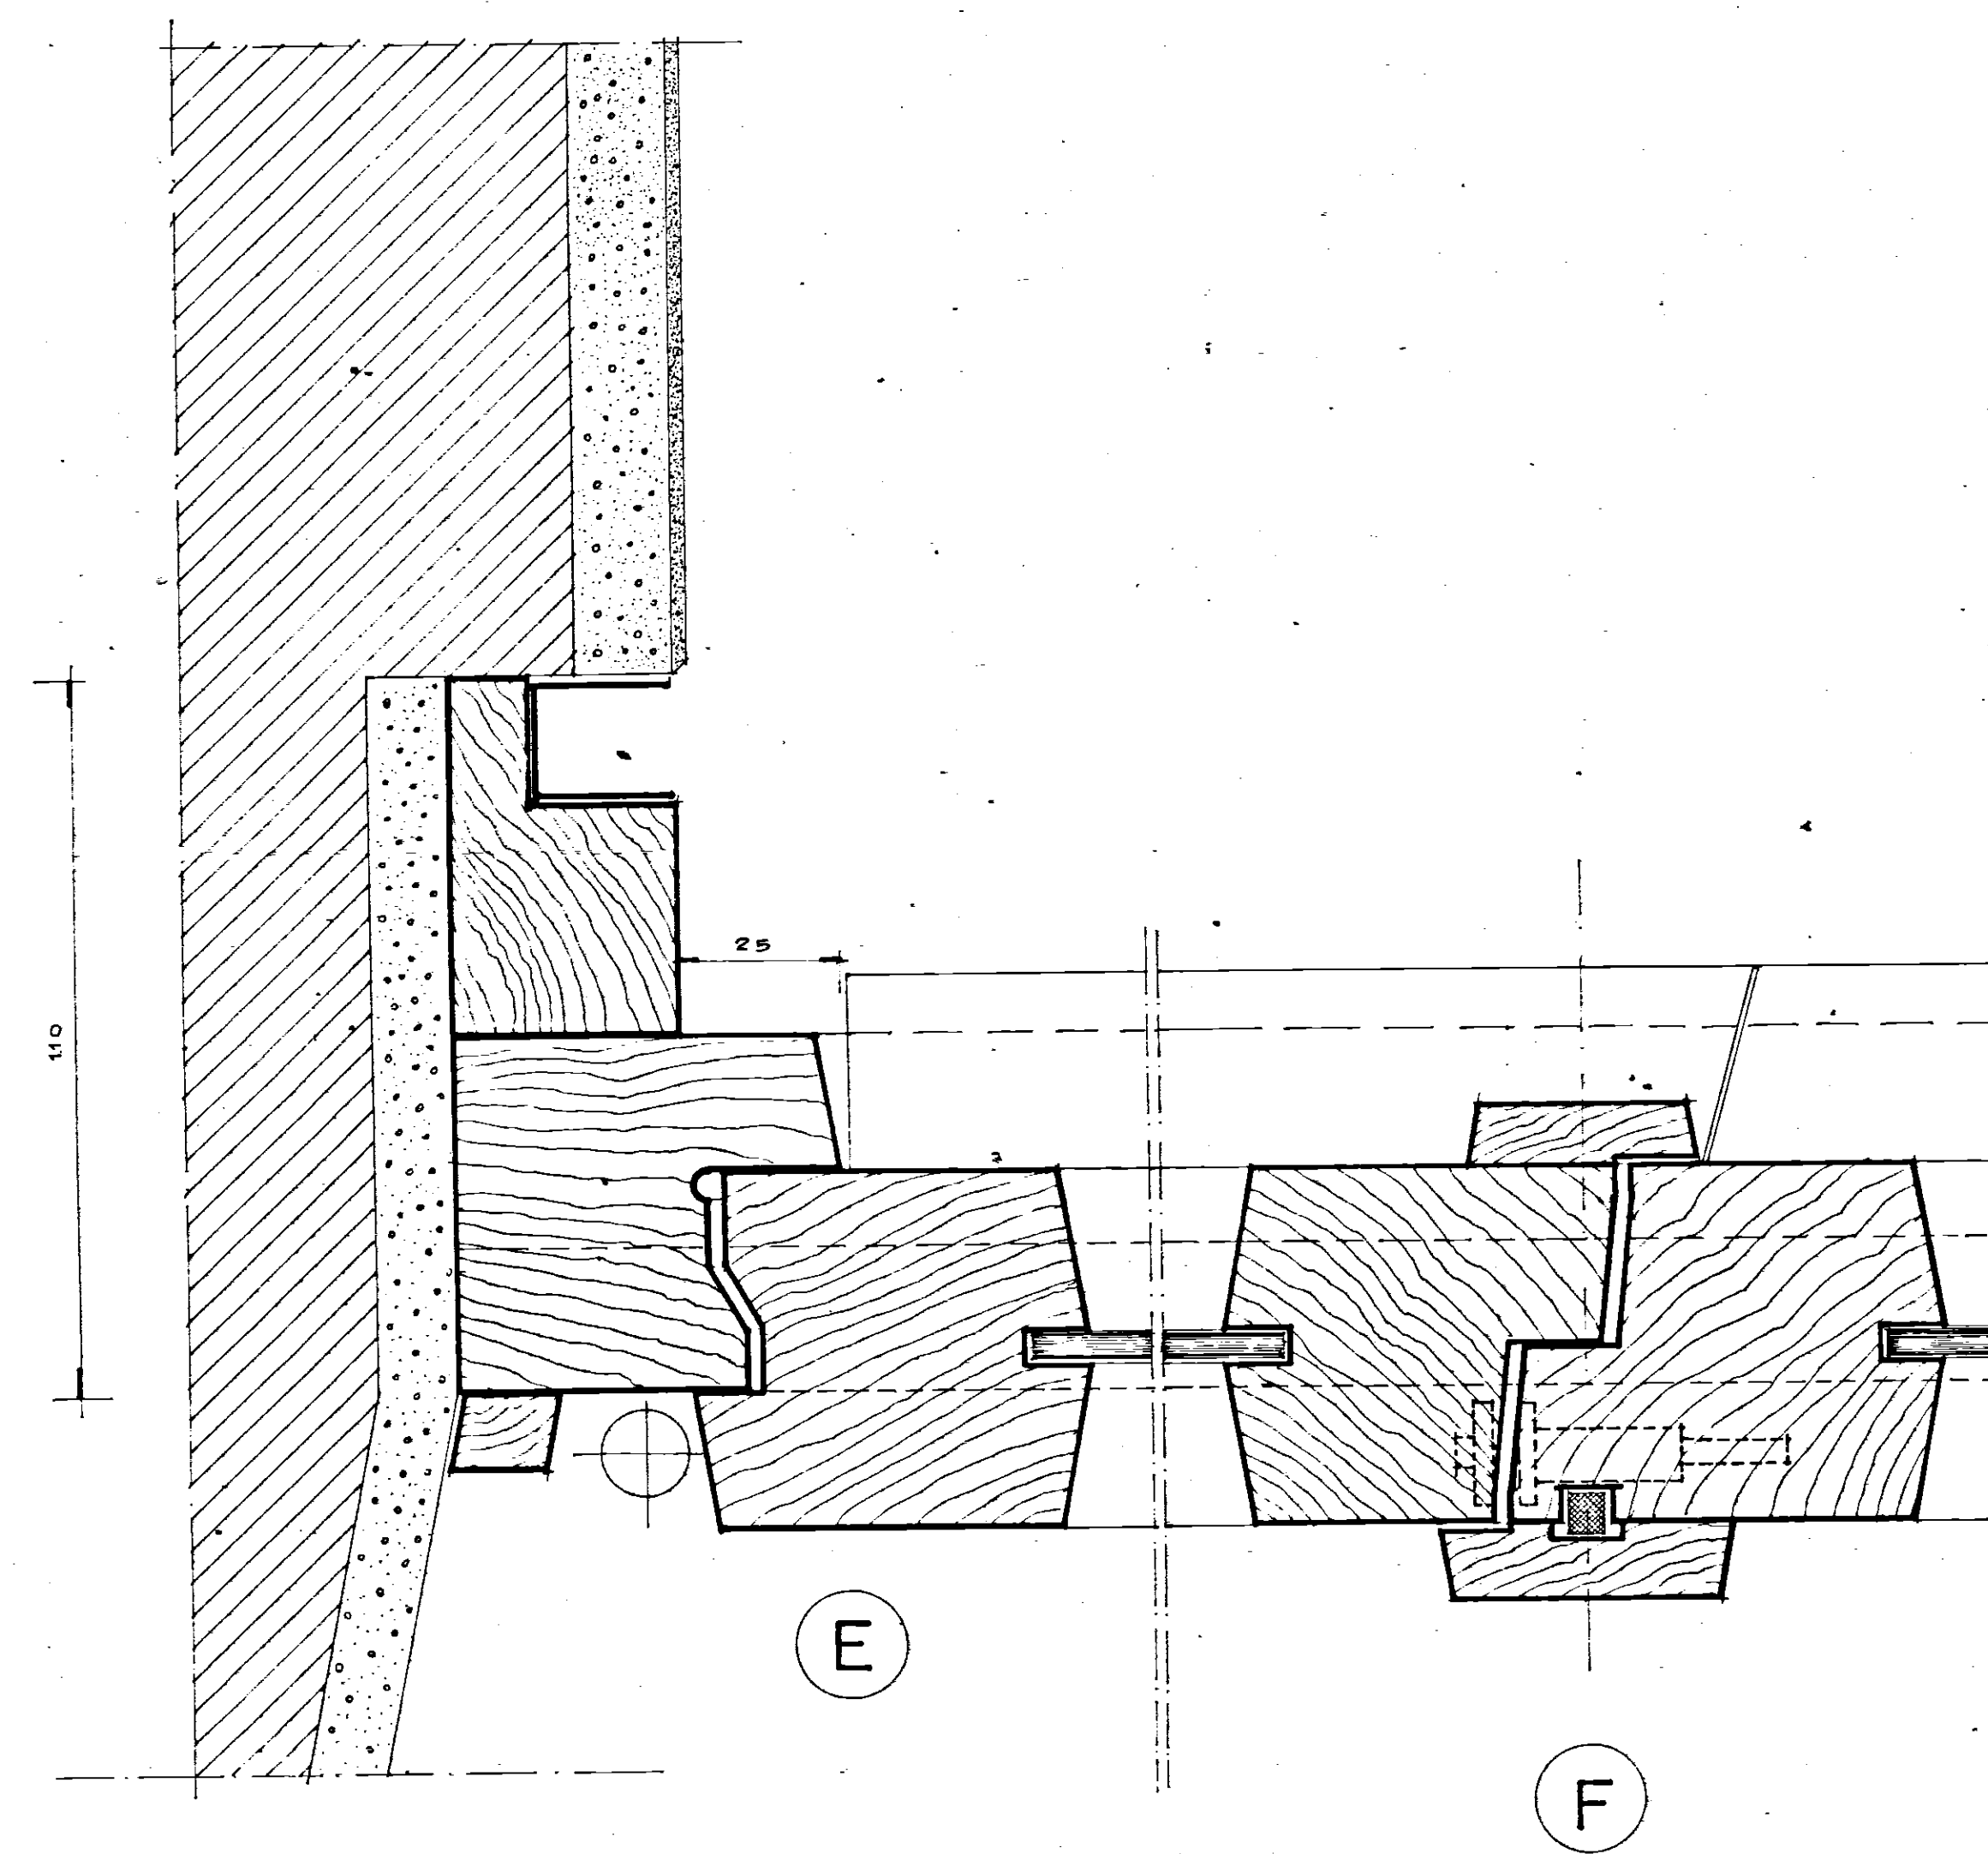

TIPO 4

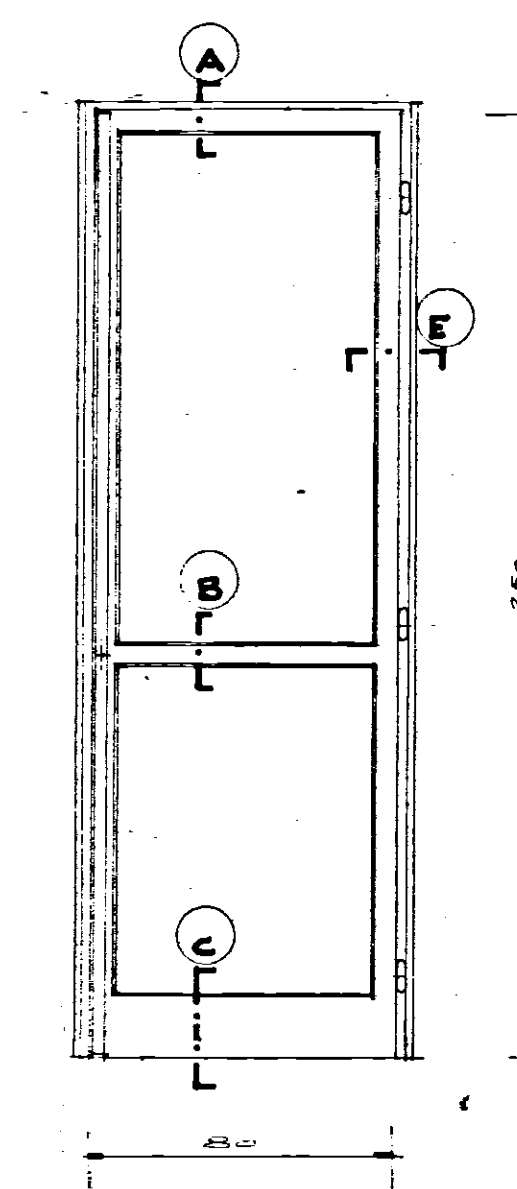

TIPO 5

