


DOTT ING. MIRKO TOMA E LEONARDO POTI PHATEORI-BRINDISI	
COOP. E.P.O.C.A./ALLOGGI SOCIALI IN A CASA DATA	
LOCALITA': COMENHA (BRINDISI)	
PLANIMETRIA	AGE:
SCALA 1:500	
IL TECNICO	DISEGNO NO

SUPERFICIE COPERTA	mq 634.31
" LIBERA	" 348'69
" TOTALE	" 983.00

PROPRIETA' DE GIORGIO

VIA DA DENOMINARSI

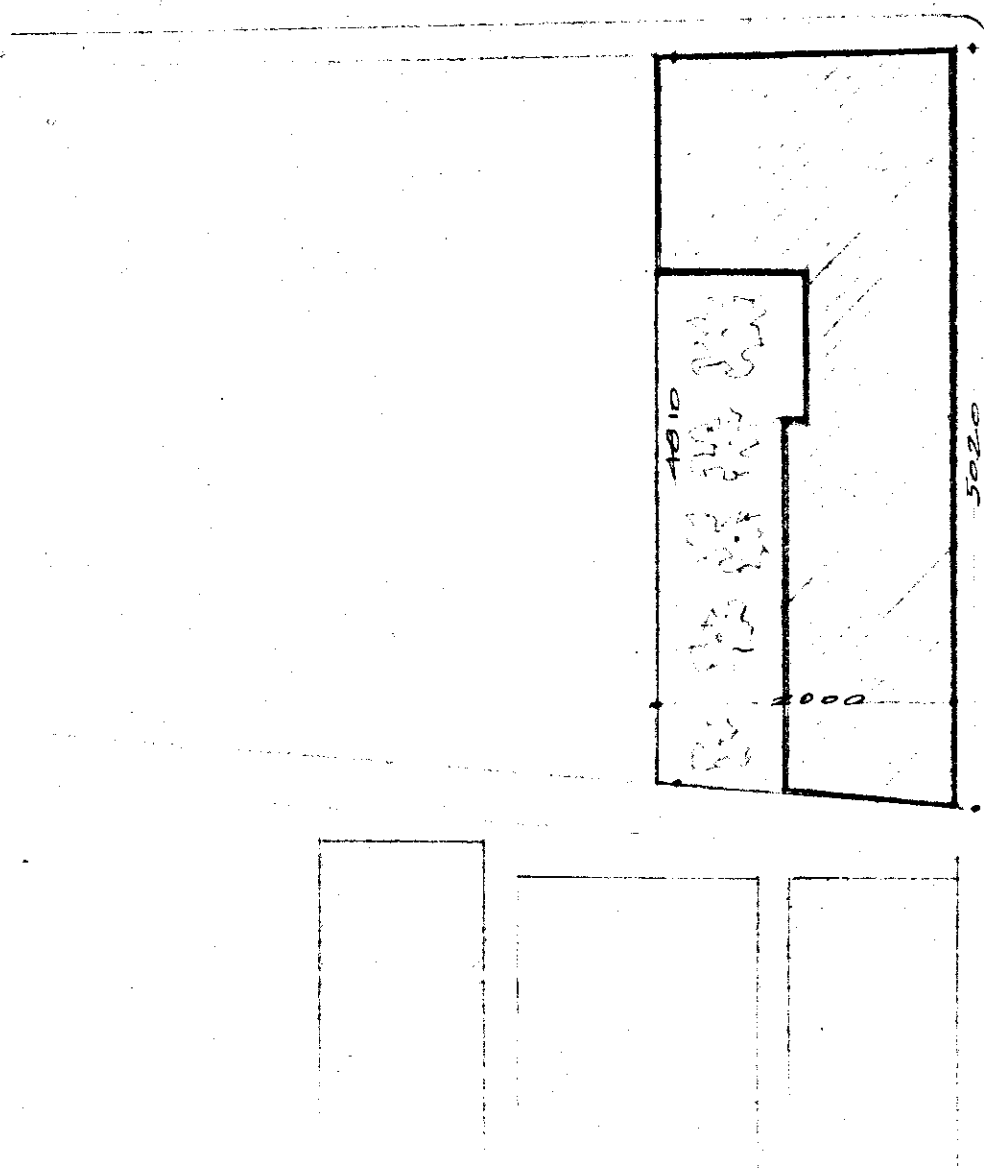

VIA VITTORIO VENETO

