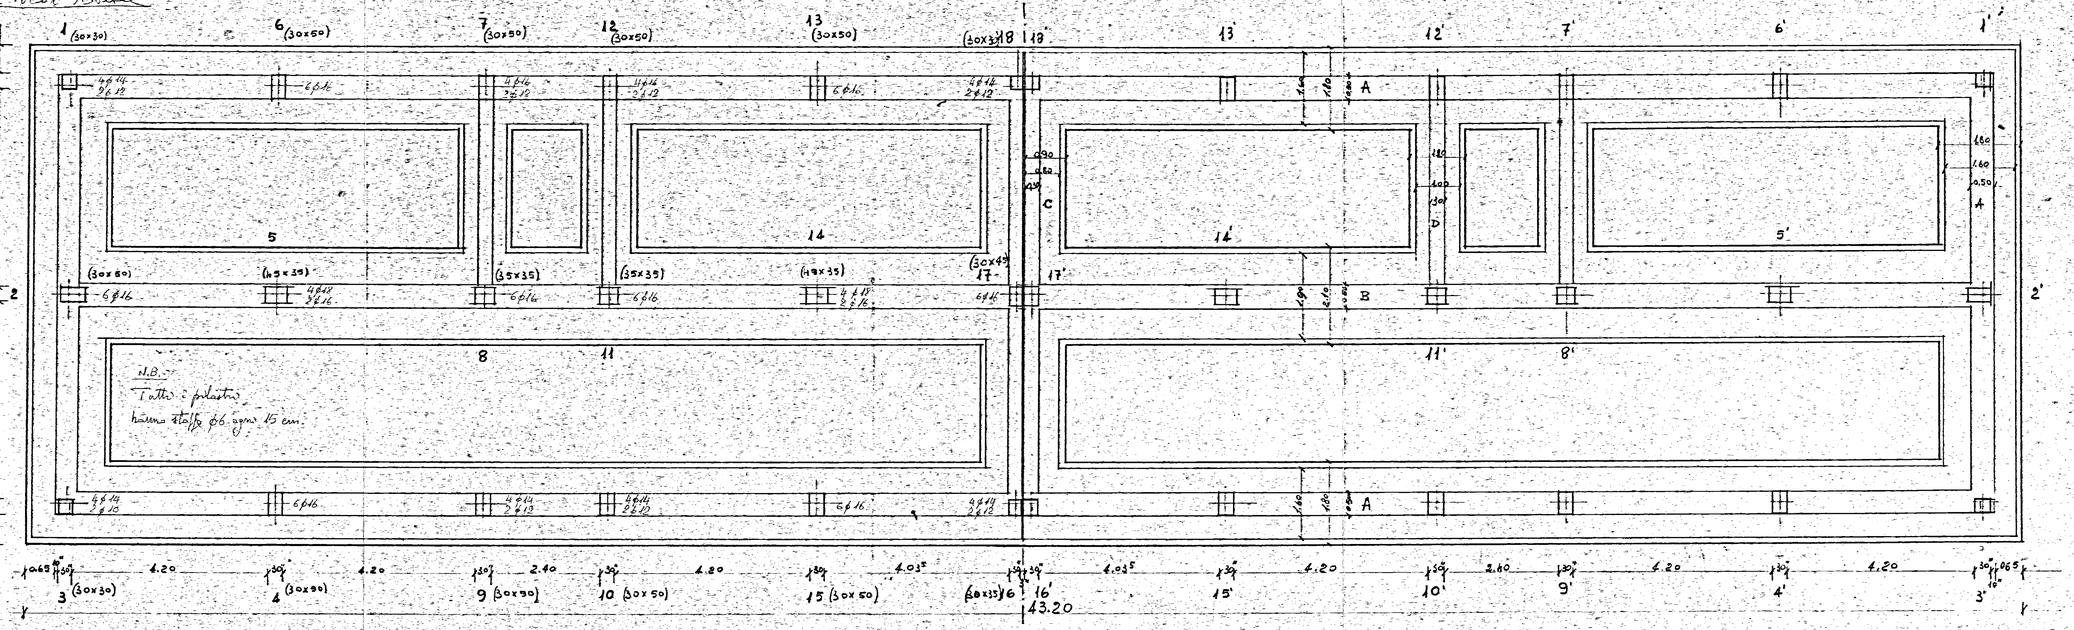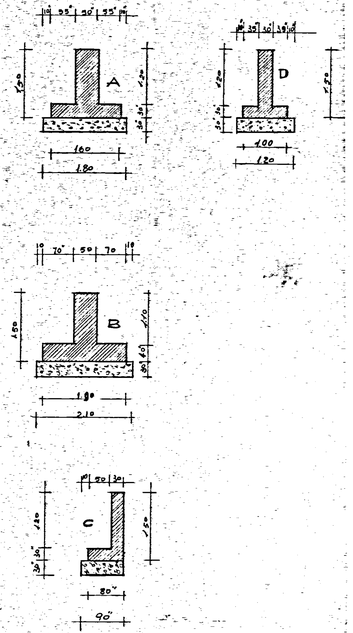c/16977 - FRANCAVILLA F.
FABBRICATO 3.
Pianta travi rovesce