
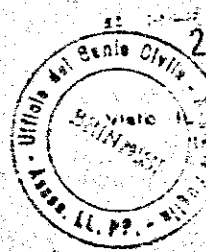


Per copia conforme
Brindisi, lì 25 FEB. 1985
IL COORDINATORE GENERALE
(Dott. Ing. Antonio LONGO)

UFFICIO DEL GEN. CO. - BRINDISI

Si attesta che copia del presente
risultato approvato dal Gen. CO. (Dott. Ing. Antonio LONGO)
è stata inviata al
23 FEB. 1985
Dott. Ing. Antonio LONGO
Dott. Ing. Antonio LONGO

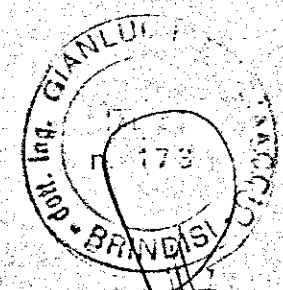

IMPRESA SO.TE.CO. - BRINDISI-


CANTIERE ALLOGGI VILLA CASTELLI

IMPALCATO 2° SOLAIO


SOLAIO H=20+5

SCHEMA DI MONTAGGIO n° 02 del 18-04-83

SCHEMA BLOCCO A 3x2

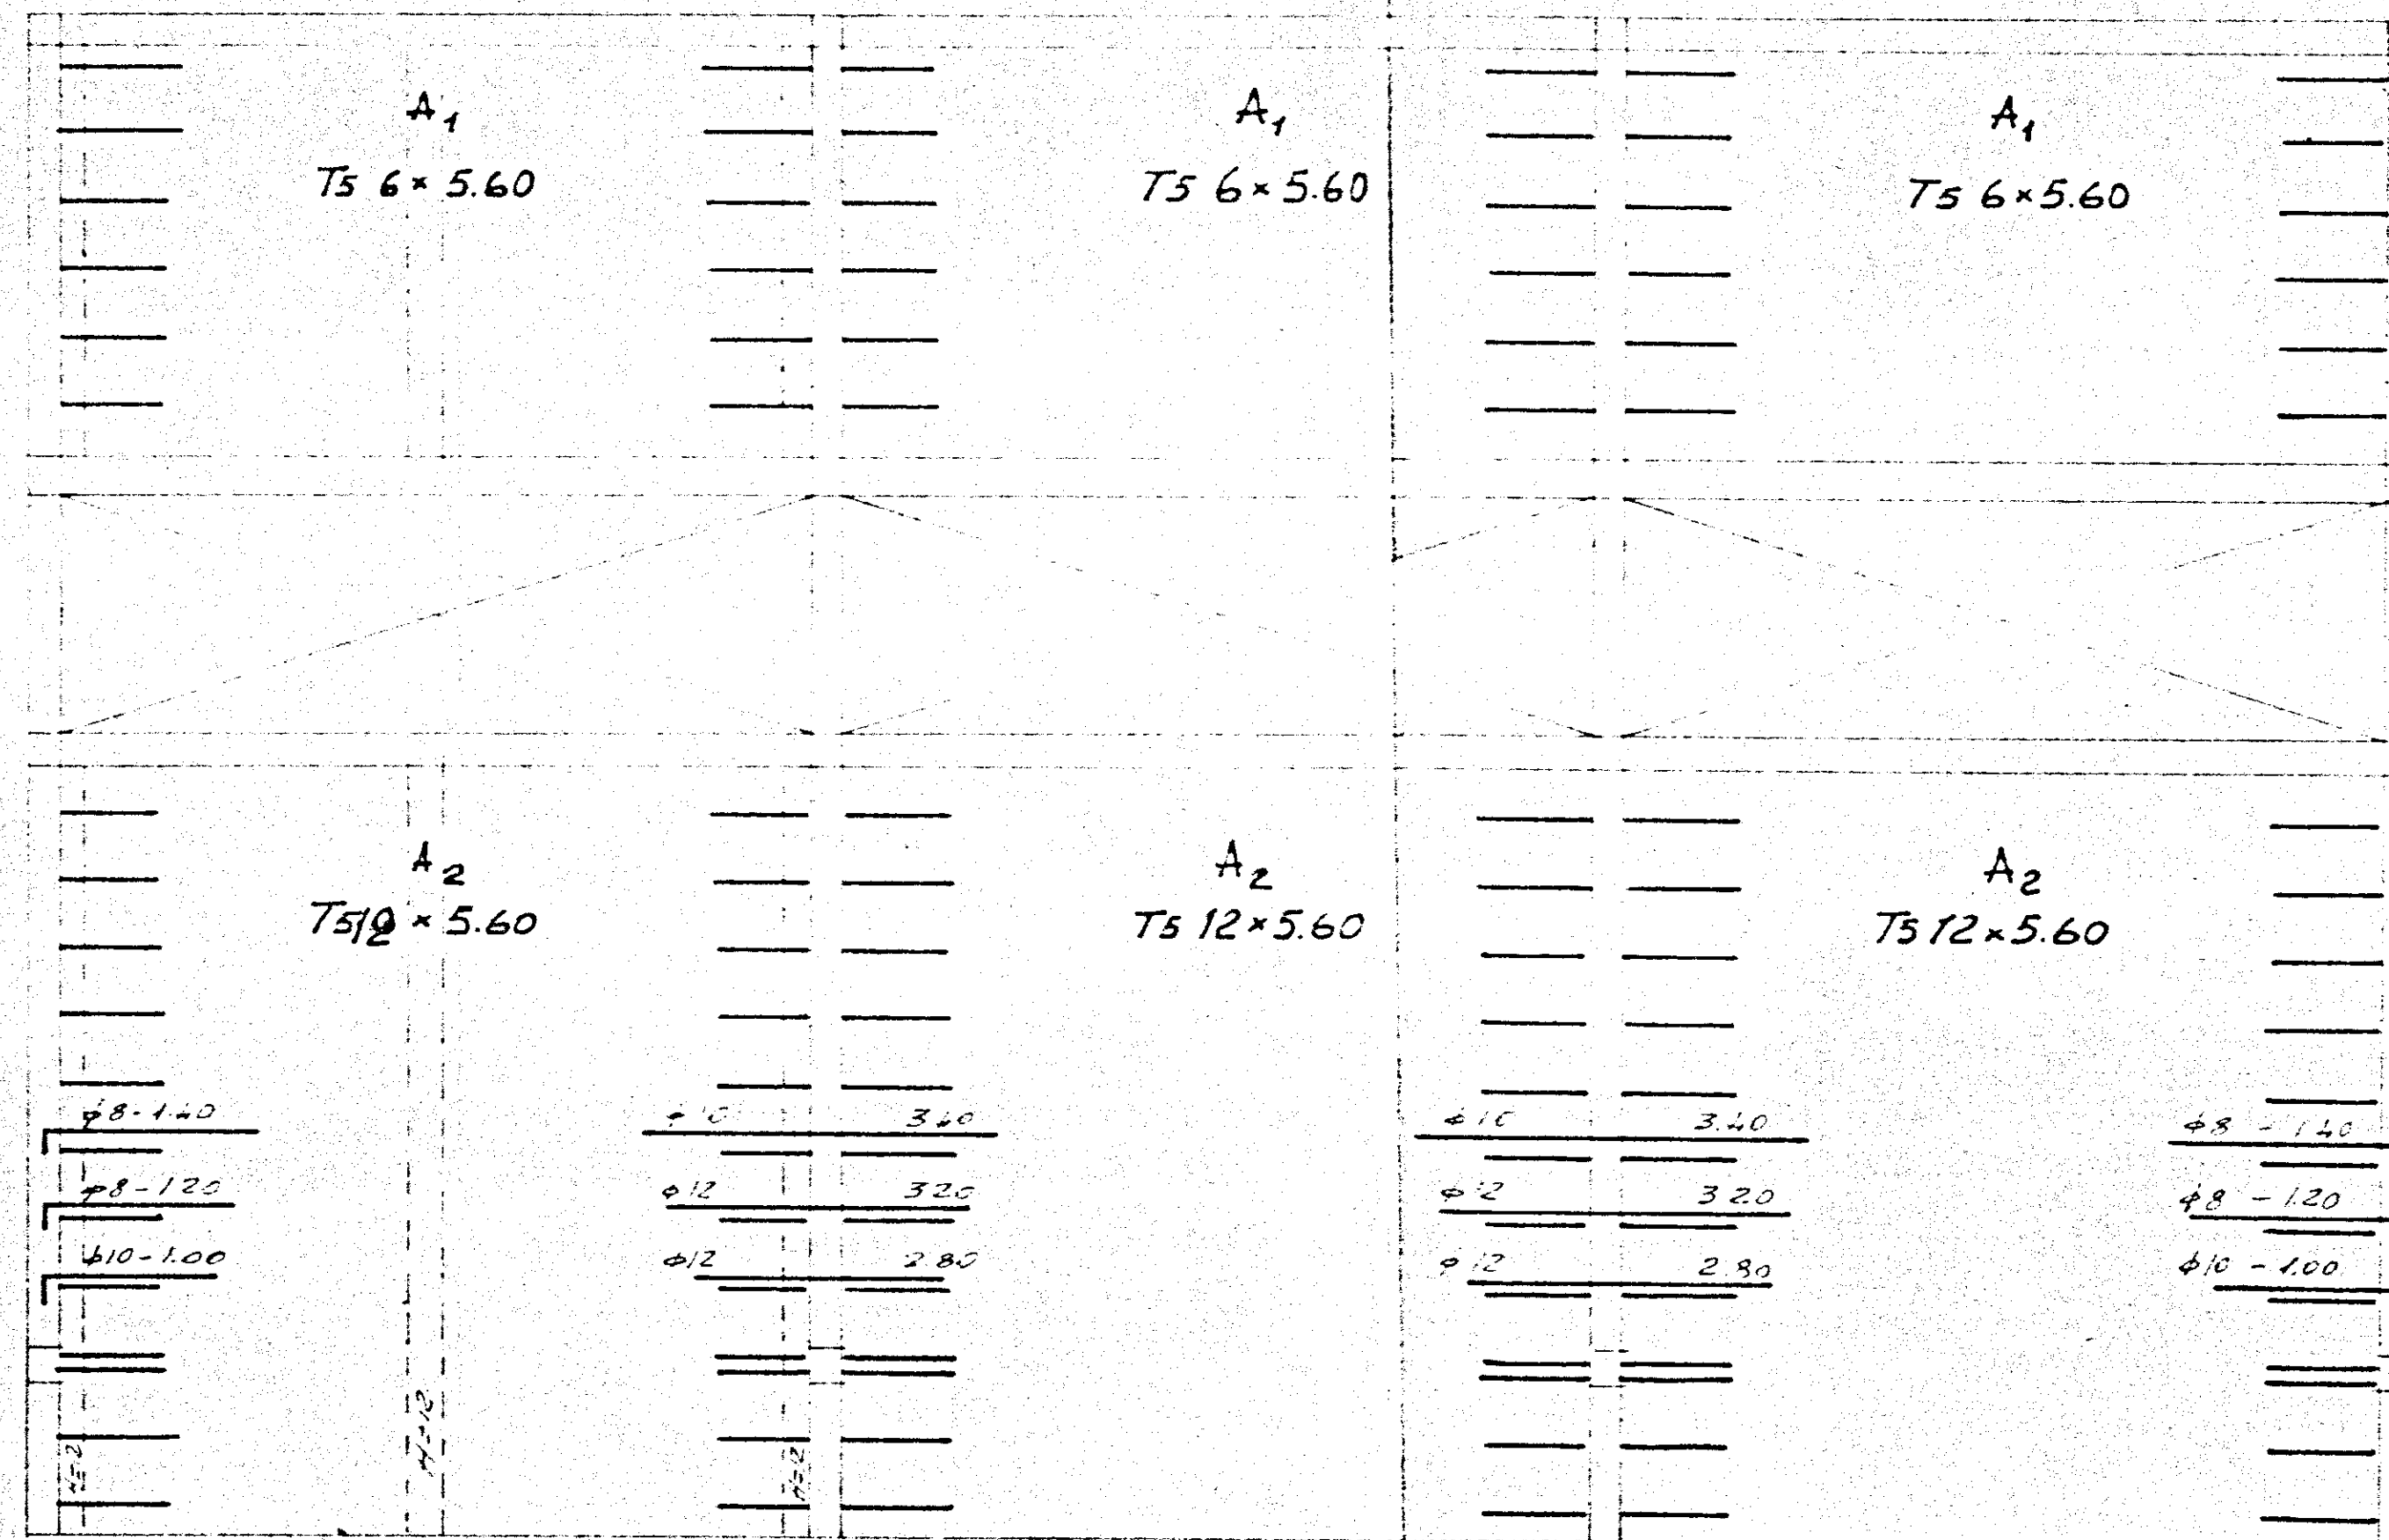

SCHEMA BLOCCO A 1x3

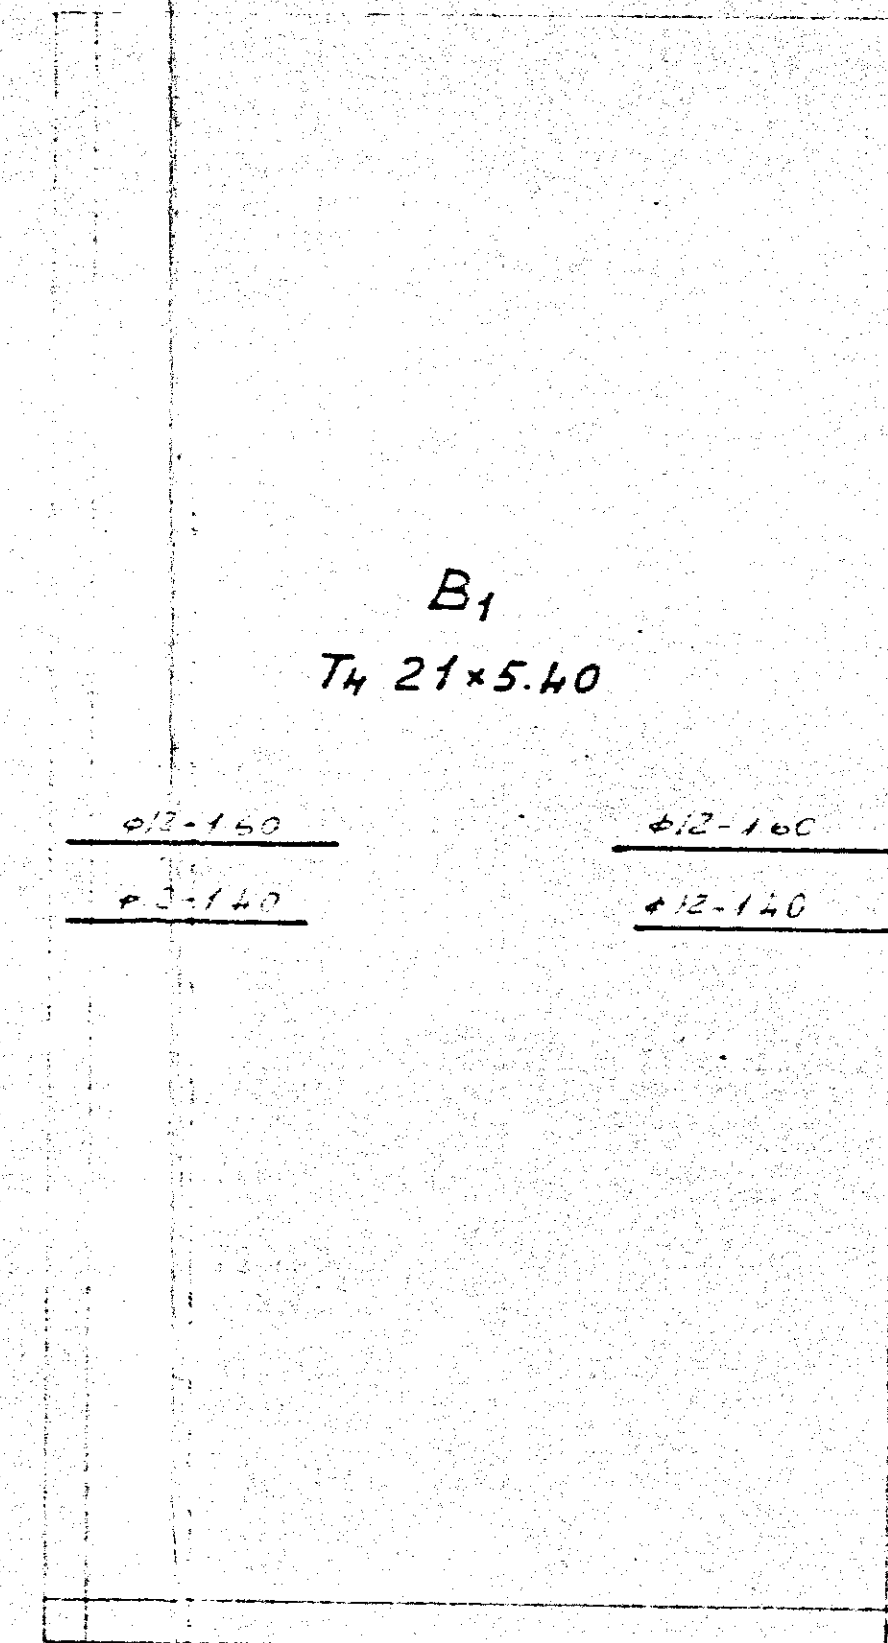

SCHEMA BLOCCO A 2x1

