CASE DEI LAVORATORI IN BRINDISI ~ COMMENDA OVEST - CANTIERE H/51

GRUPPI B_A - B_B - B_C - C_A - C_B
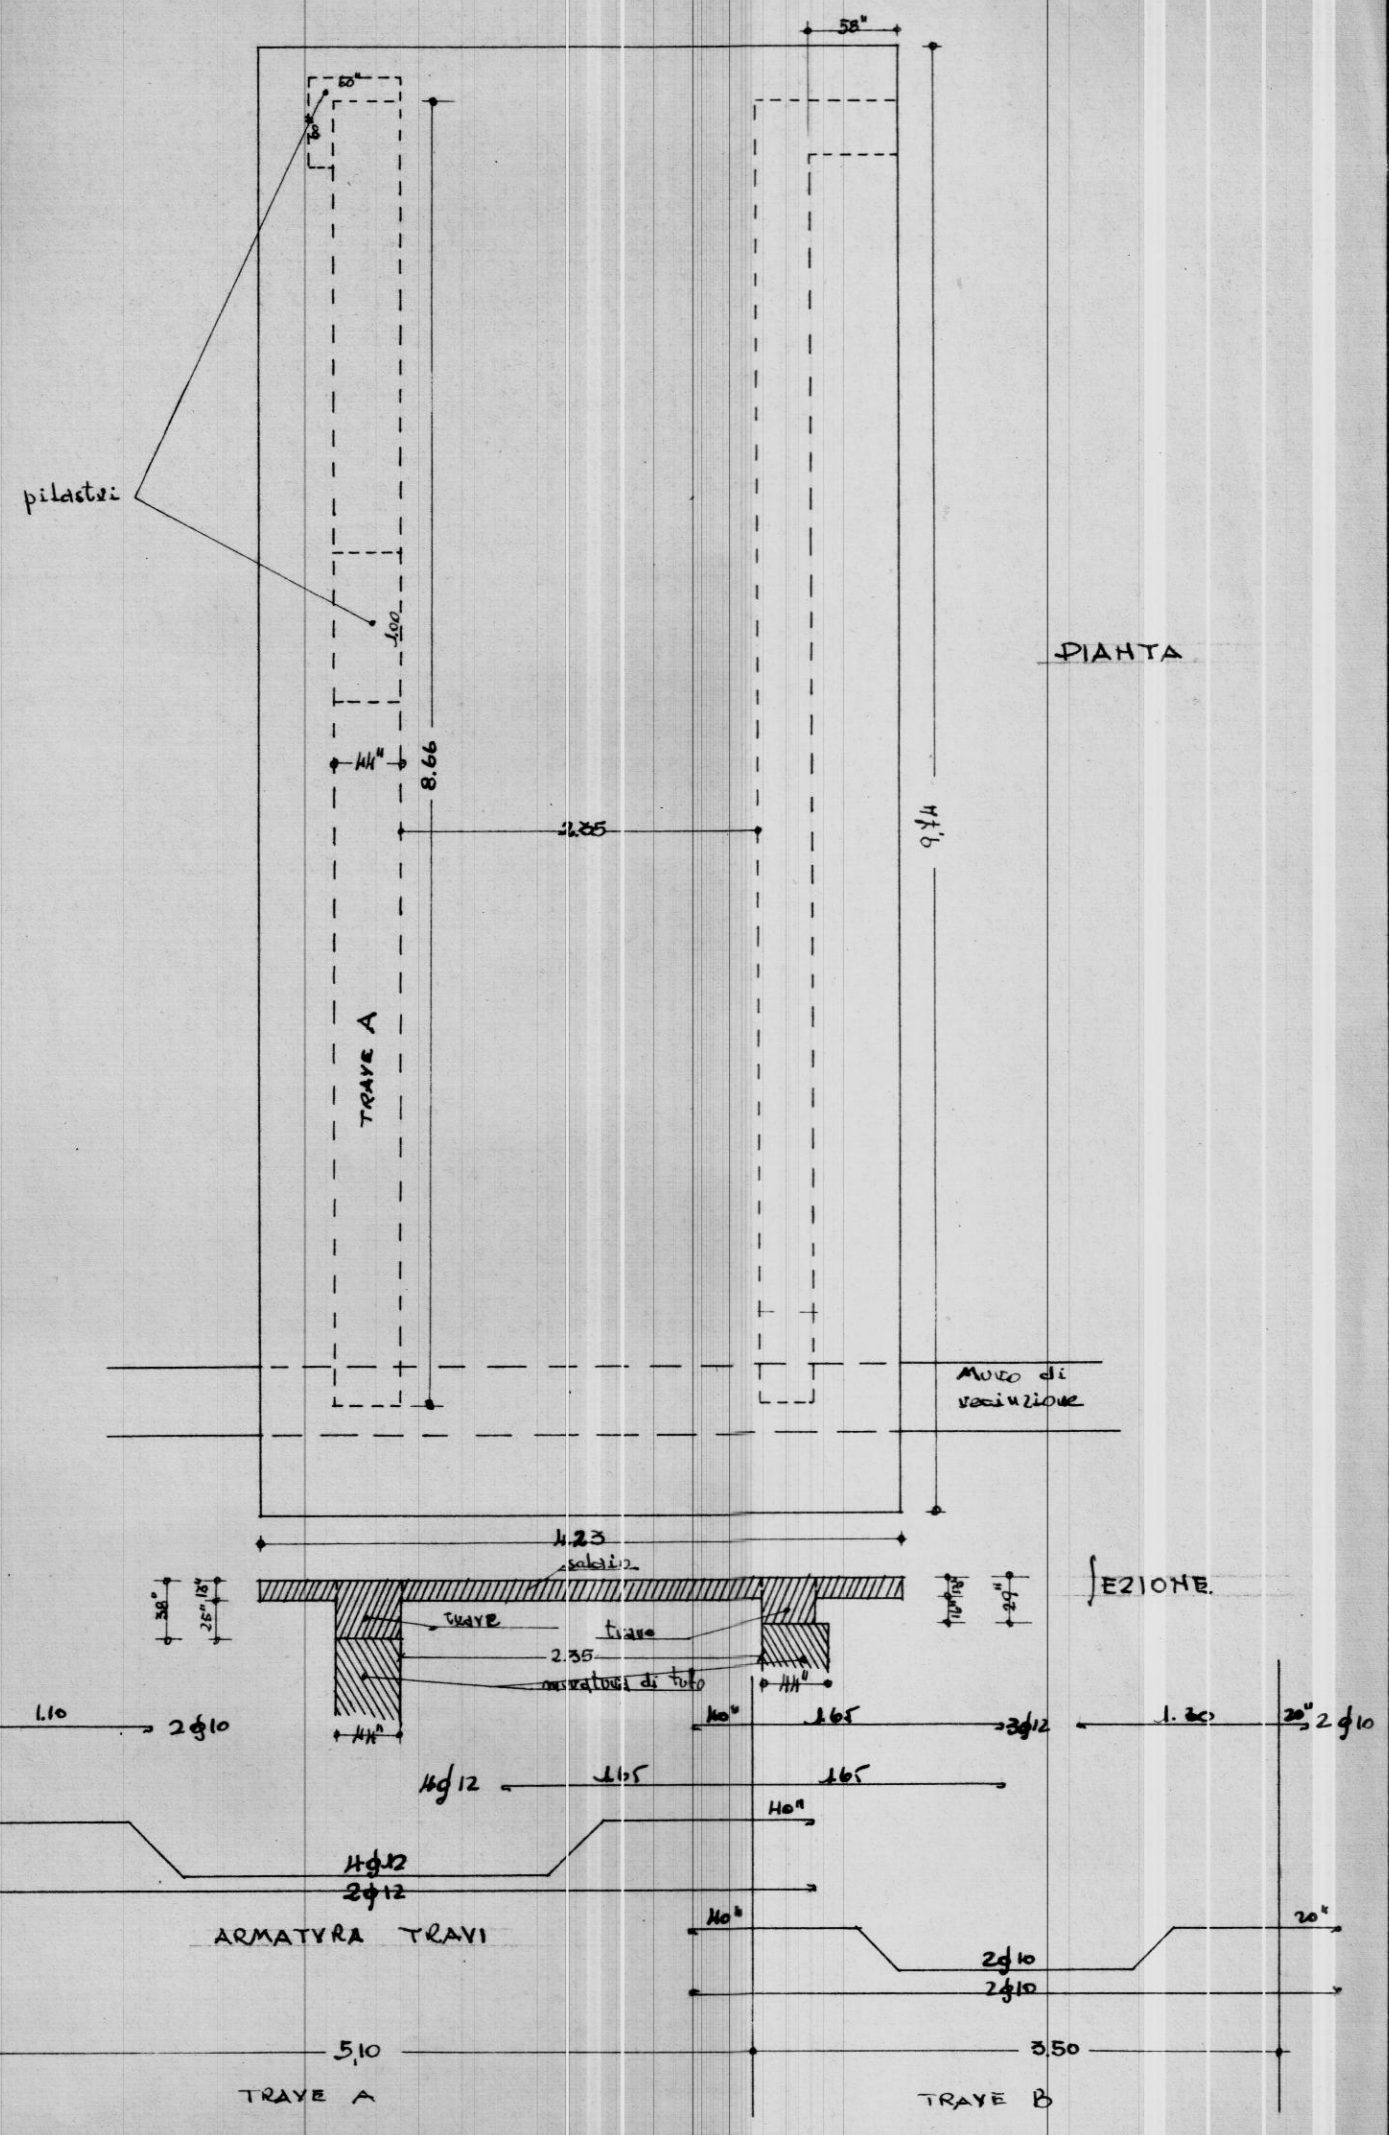
~ TETTOIA NELLA CORTE ATTREZZATA ~ SCALA 1:50