Lotto 15° bis

1/e

ISTITUTO AUTONOMO CASE POPOLARI
PER LA PROVINCIA DI BRINDISI

PROGETTO DI CASE POPOLARI IN BRINDISI
FABBRICATO TIPO "T^{4}"

PIANTE SCALA 1:100

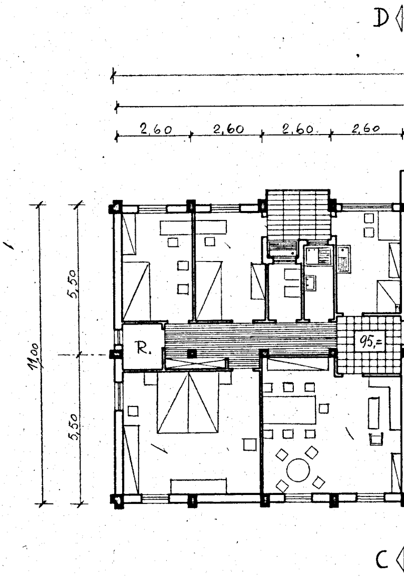
D
2,60
2,60
2,60
2,60
5,50
11,00
5,50
R.
95,=
C

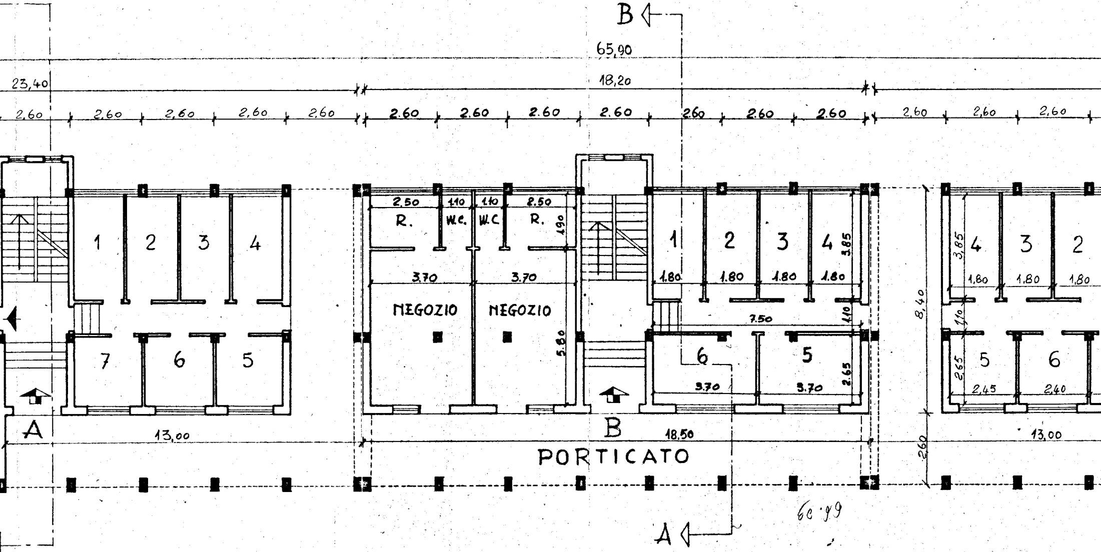
B
65,90
23,40
18,20
2,60
2,60
2,60
2,60
2,60
2.60
2.60
2.60
2.60
2,60
2.60
2.60
2,60
2,60
2,60
1
2
3
4
7
6
5
2.50
1.10
1.10
2.50
R.
W.C.
W.C
R.
1.90
3.70
3.70
NEGOZIO
NEGOZIO
5.80
1
2
3
4
3.85
1.80
1.80
1.80
1.80
7.50
1.10
6
5
3.70
3.70
2.65
8,40
4
3
2
3,85
1,80
1,80
1,80
1,10
5
6
2,65
2,45
2,40
A
13,00
B
18,50
13,00
2,60
PORTICATO
A
60.99

PIANTA PIANO TERRA

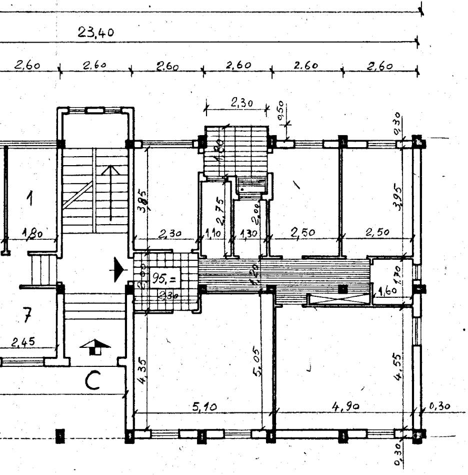
23,40
2,60
2,60
2,60
2,60
2,60
2,60
2,30
0,50
0,30
1,80
3,95
2,75
2,00
1,80
2,30
1,10
1,30
2,50
2,50
3,95
1,20
1,70
1,60
95,=
2,30
1
7
2,45
C
4,35
5,05
4,55
5,10
4,90
0,30
0,30

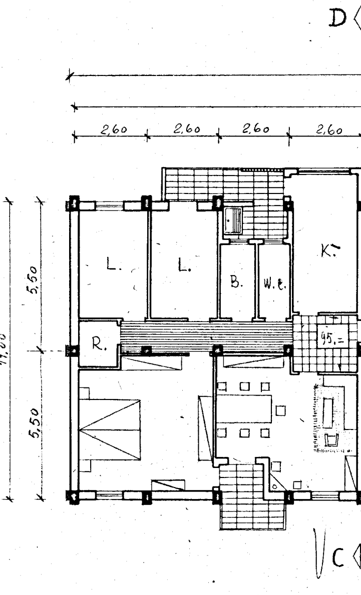
D
2,60
2,60
2,60
2,60
5,50
5,50
11,00
L.
L.
B.
W.C.
K.
R.
95,=
C

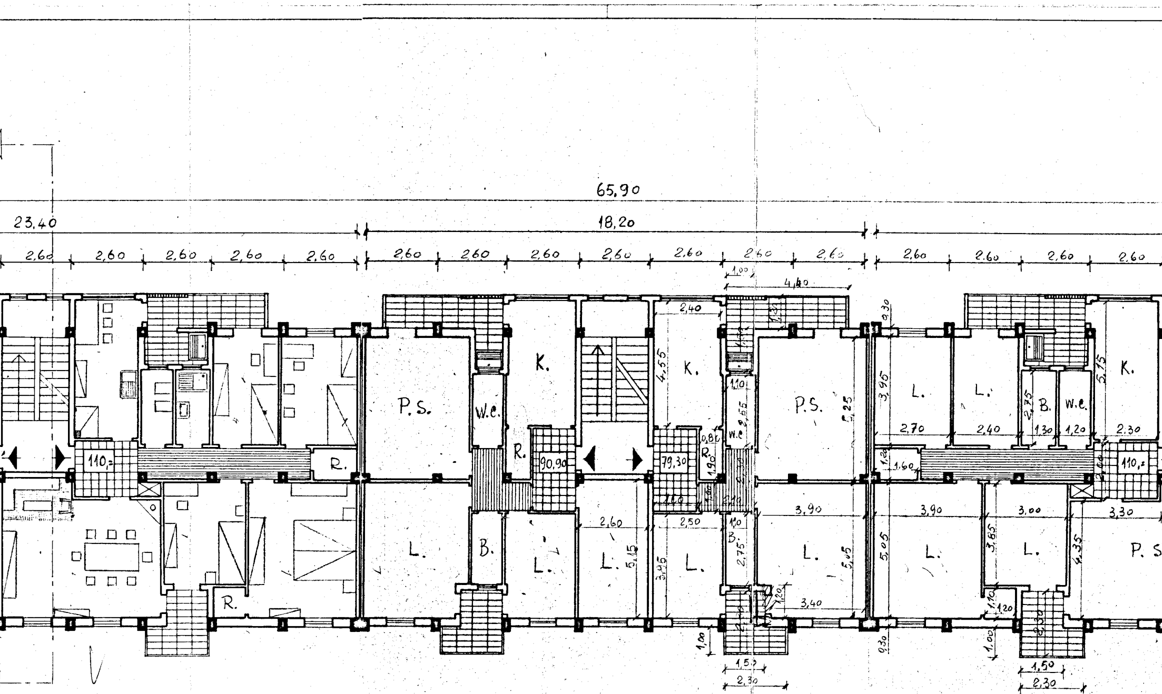
65,90
23,40
18,20
2,60
4,40
1,00
2,40
4,55
K.
P.S.
W.C.
R.
L.
B.
90,90
79,30
110,=
3,95
2,70
2,40
1,30
1,20
2,30
5,15
2,75
3,90
3,00
3,30
3,85
4,35
5,05
2,60
2,50
3,40
1,50
2,30
0,30
1,00
1,10
1,20
1,60
0,80
1,90
2,55
5,25

PIANTA PIANO TIPO

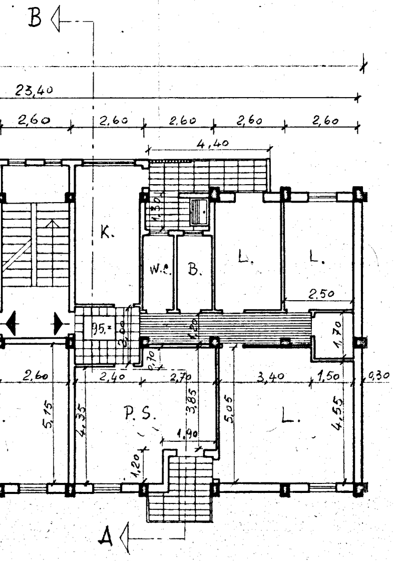
B
23,40
2,60
2,60
2,60
2,60
2,60
4,40
1,30
K.
W.C.
B.
L.
L.
2,50
95.=
2,00
1,20
1,70
0,70
2,60
2,40
2,70
3,40
1,50
0,30
5,15
4,35
P. S.
3,85
5,05
L.
4,55
1,90
1,20
A

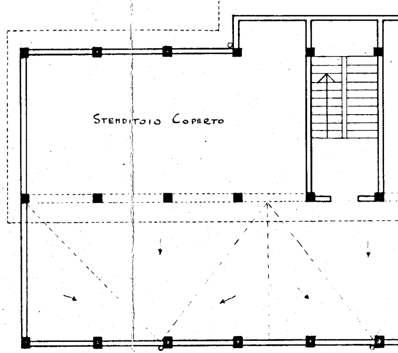
Stenditoio Coperto

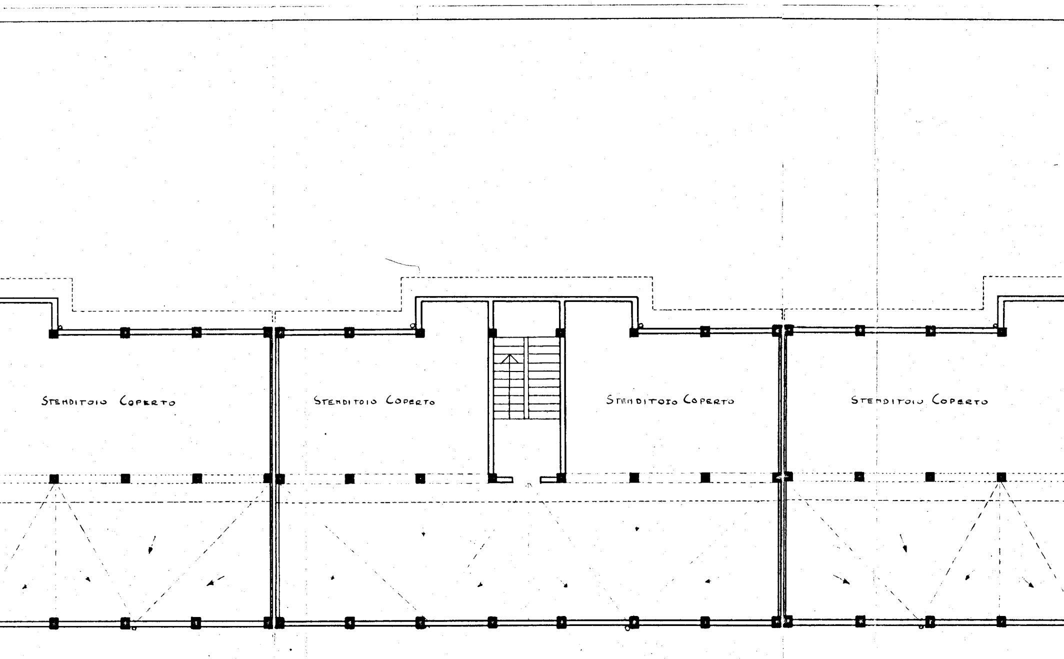
Stenditoio Coperto
Stenditoio Coperto
Stenditoio Coperto
Stenditoio Coperto

PIANTA TERRAZZA

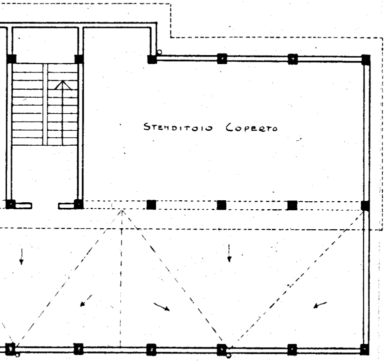
STENDITOIO COPERTO