


H = altezza prefabbricata in traliccio salino ed in ferro
 N° piano in traliccio ferro in prefabbricato

CS. punto ENEL = 0,98
 A = 1,95
 Z = 1,37
 11/4/1967

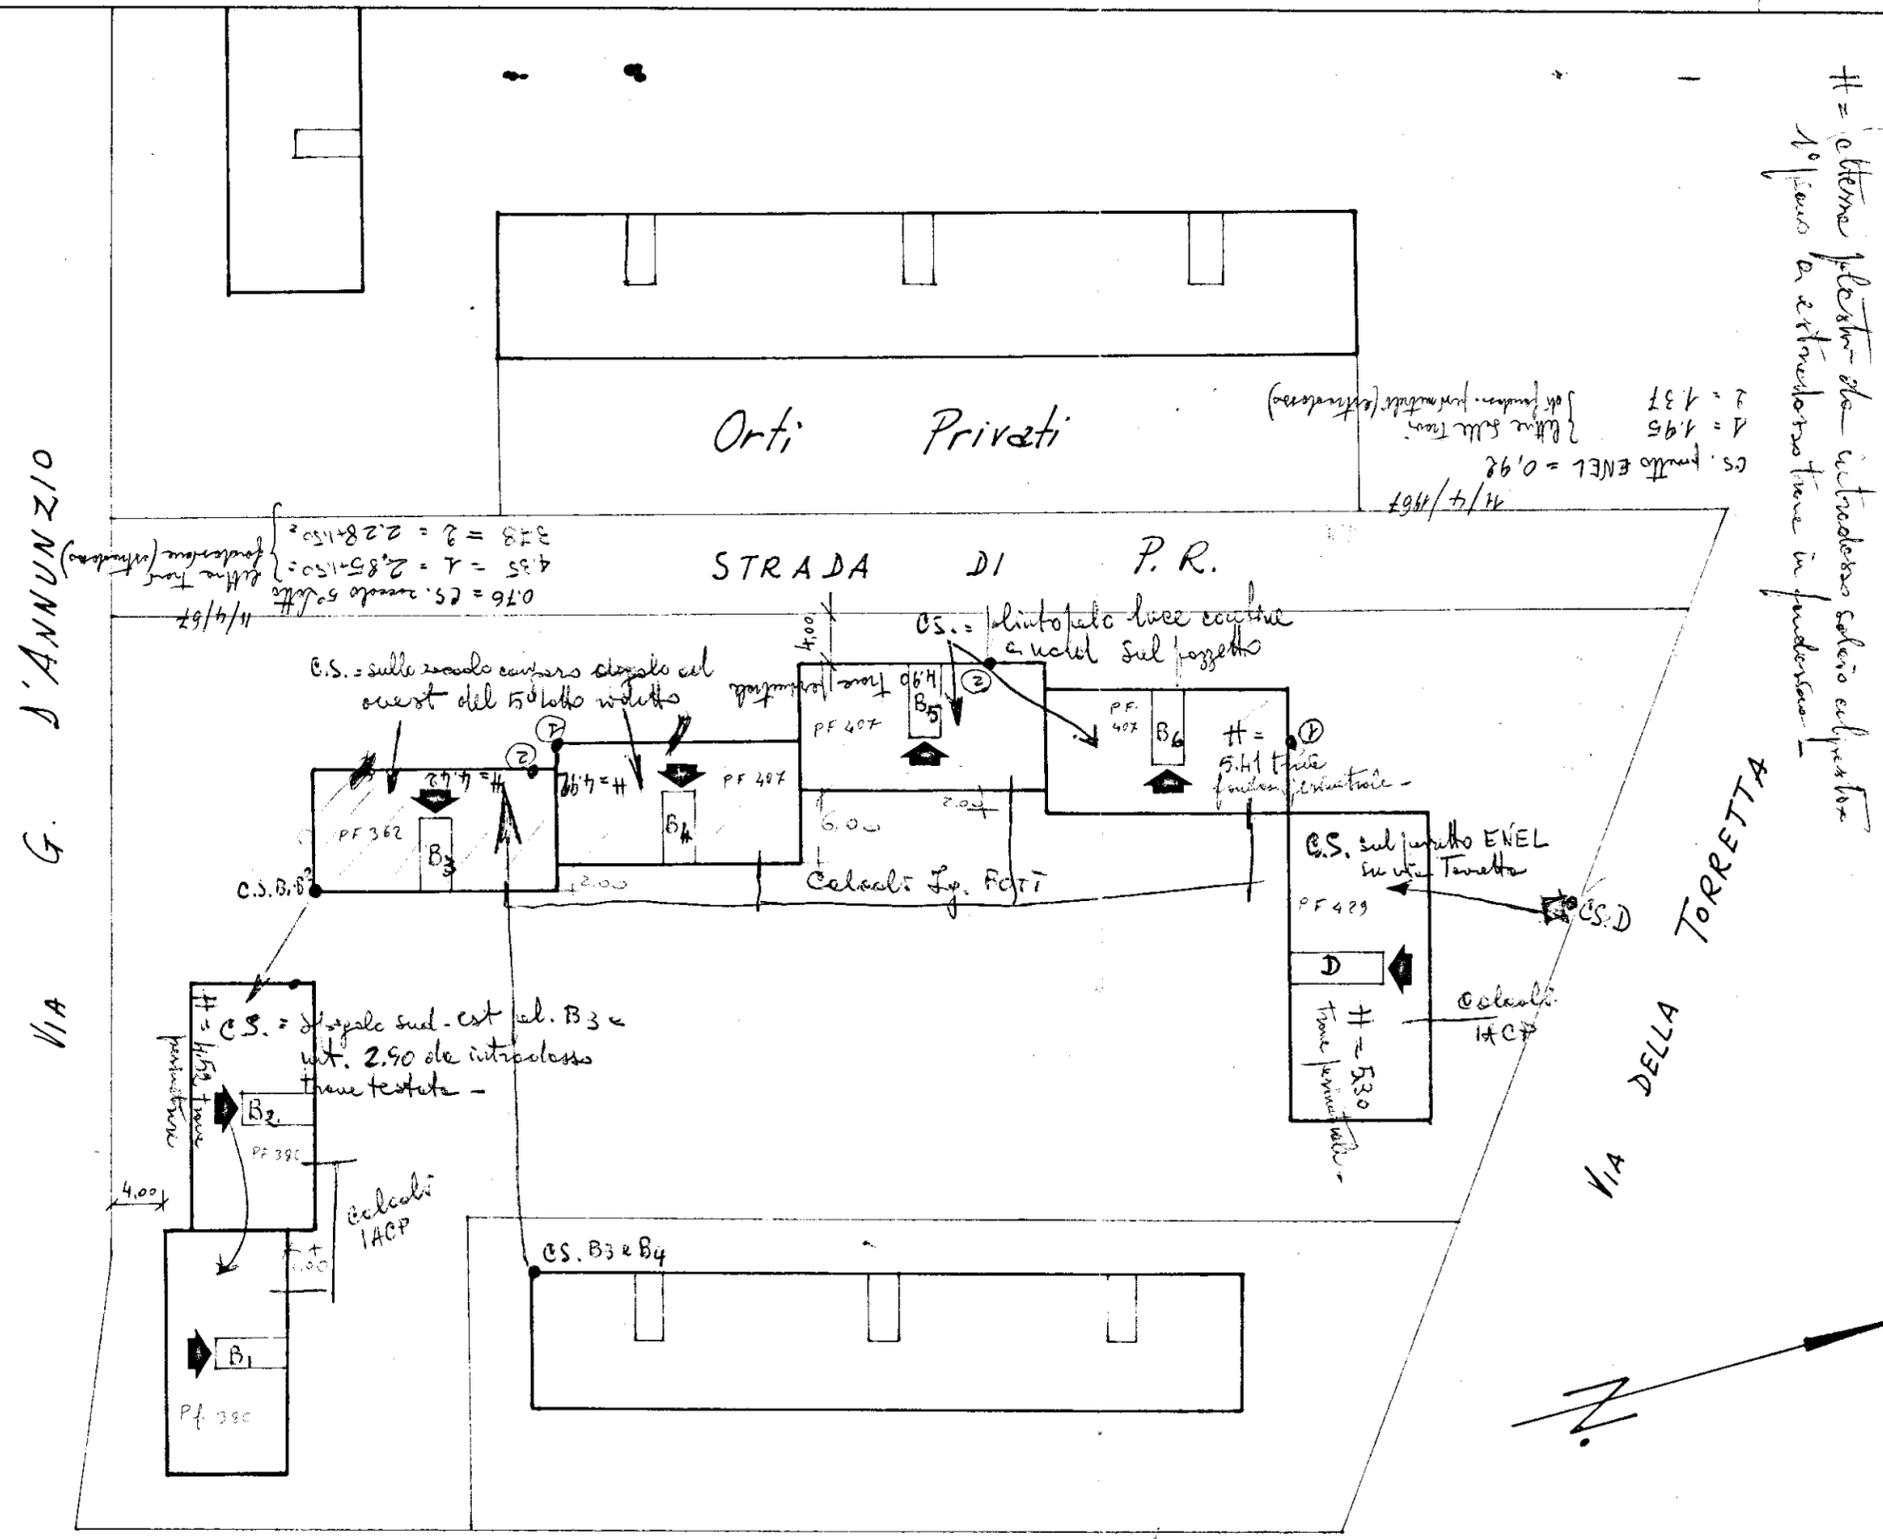

VIA G. J'ANNUNZIO

VIA DELLA TORRETTA

VIA A. ORIANI

Gestione Case Lavoratori LEGGE 14/2/63 N° 60	INTERVENTO n° 82	Stazione Appaltante I.A.C.P.		
QUARTIERE C.E.P. - RIONE PARADISO - EDILIZIA SOVVENZIONATA AREA B BRINDISI		DATA 3.3.66	AGGIORNAM.	DIS. N° A
UBICAZIONE ESECUTIVA		ARCHIVIO		
ING. N. VIVARELLI SCARASCIA	EDILIZIA	NOTE		
ING. N. VIVARELLI SCARASCIA	IMPIANTI			
ING. G. CASANOVA	STRUTTURE			
ING. A. HALDARJ	PROGRAMMAZIONE			
DIREZIONE LAVORI	I.A.C.P.	CONTROLLO	VISTO	

SCALA 1:500