

ISTITUTO AUTONOMO CASE POPOLARI PER LA PROVINCIA DI BRINDISI

PROGETTO CASE POPOLARI (LEGGE 640) TIPO B

Scala 1:100

PROSPETTO LATO SCALE

UFFICIO DEL GENIO CIVILE DI BRINDISI

VISTO: si esprime parere favorevole al con-

dell'art. 23 del D.P.D.R. 30-6-1955 n. 1534.

N. 3360 di Prot.

Brindisi, 28.4.57

L'INGEGNERE DIRIGENTE

G. Gulli

Per copia conforme

INGEGNERE DIRIGENTE

G. Gulli

Per copia conforme

INGEGNERE DIRIGENTE

G. Gulli

PROVVEDITORATO ALLE OPERE PUBBLICHE

CON SEDE IN BARI


COMITATO TECNICO AMMINISTRATIVO

adunanza del 30 APR. 1957

N. 34

SEGRETARIO

SEZIONE A-B

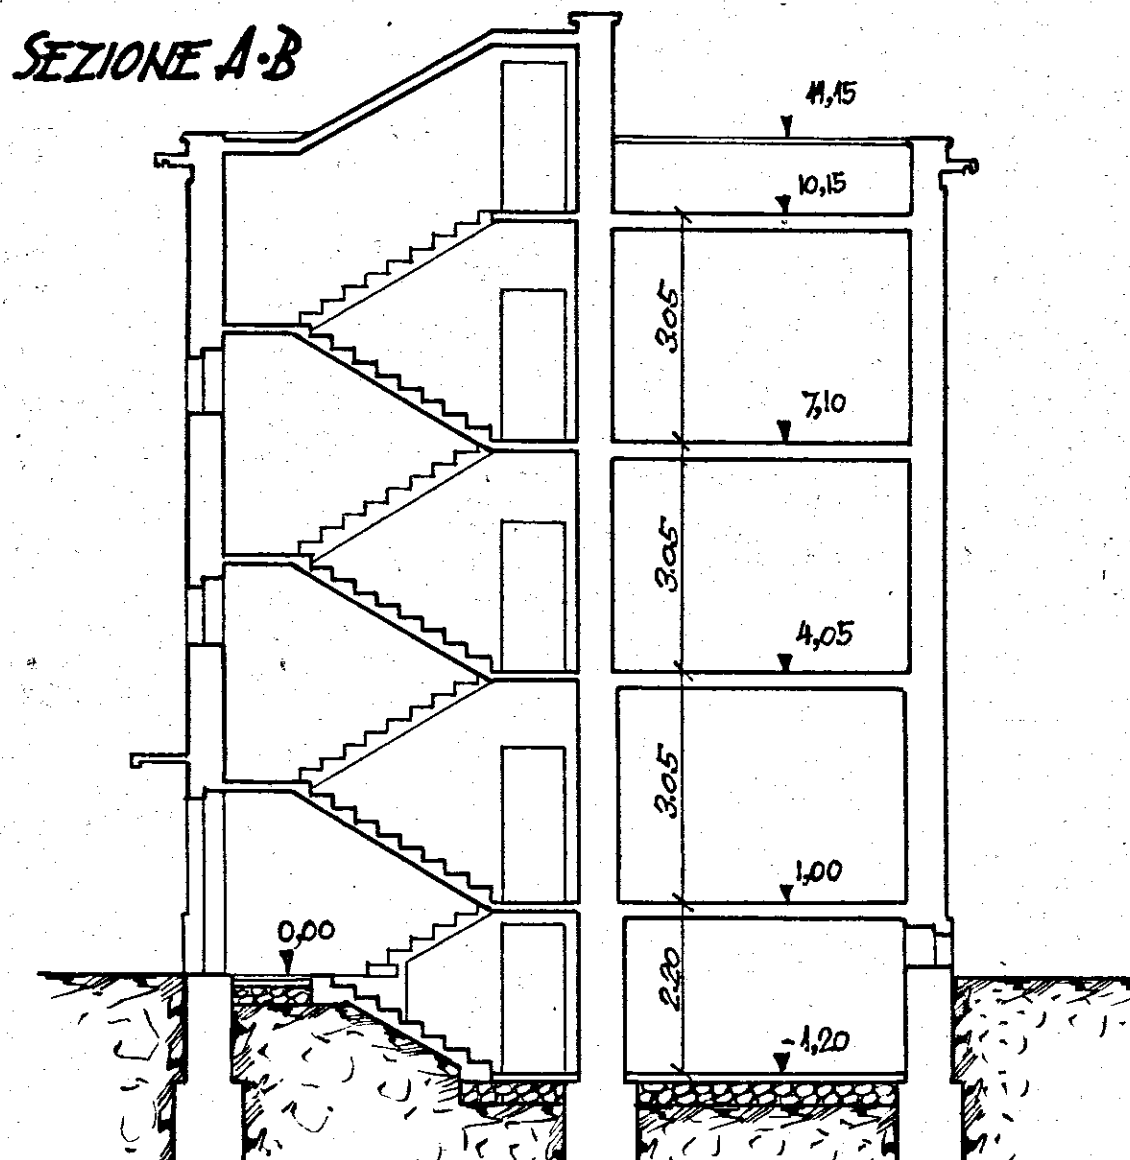

PROSPETTO POSTERIORE

