
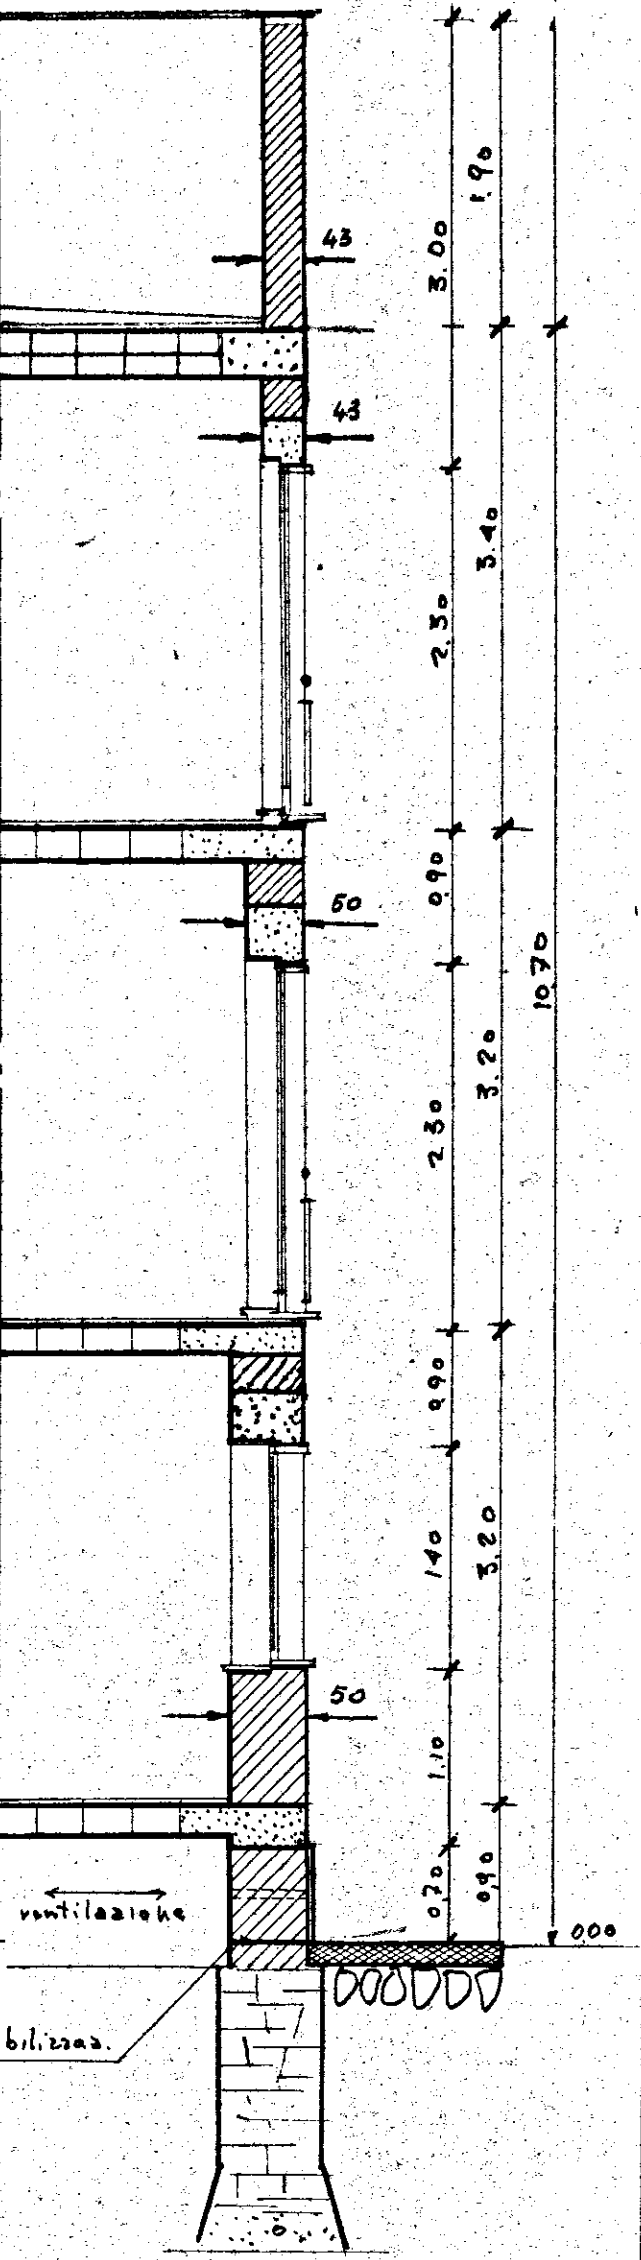
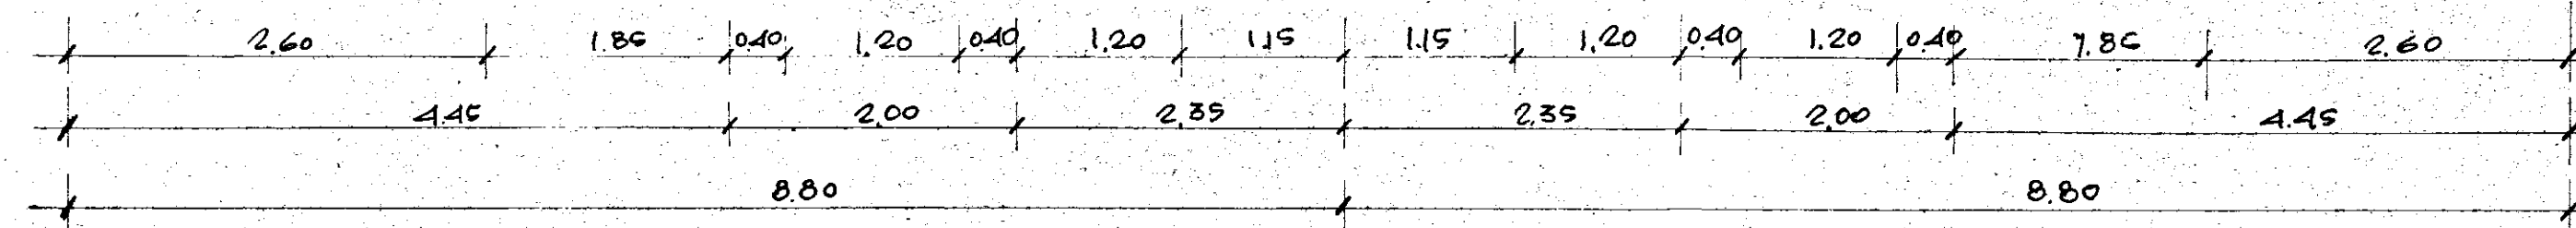
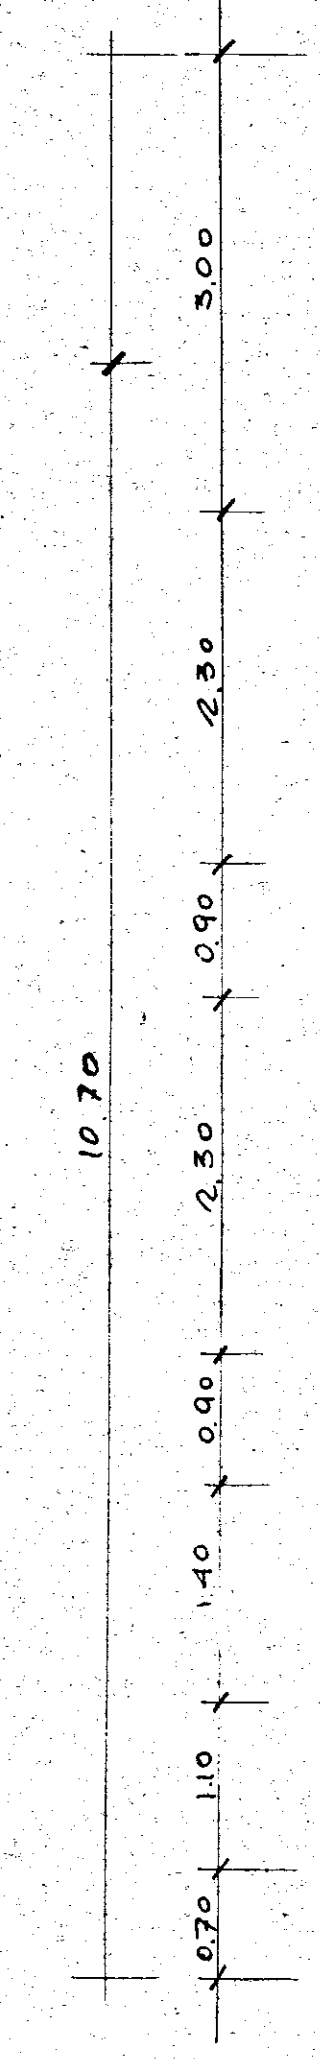
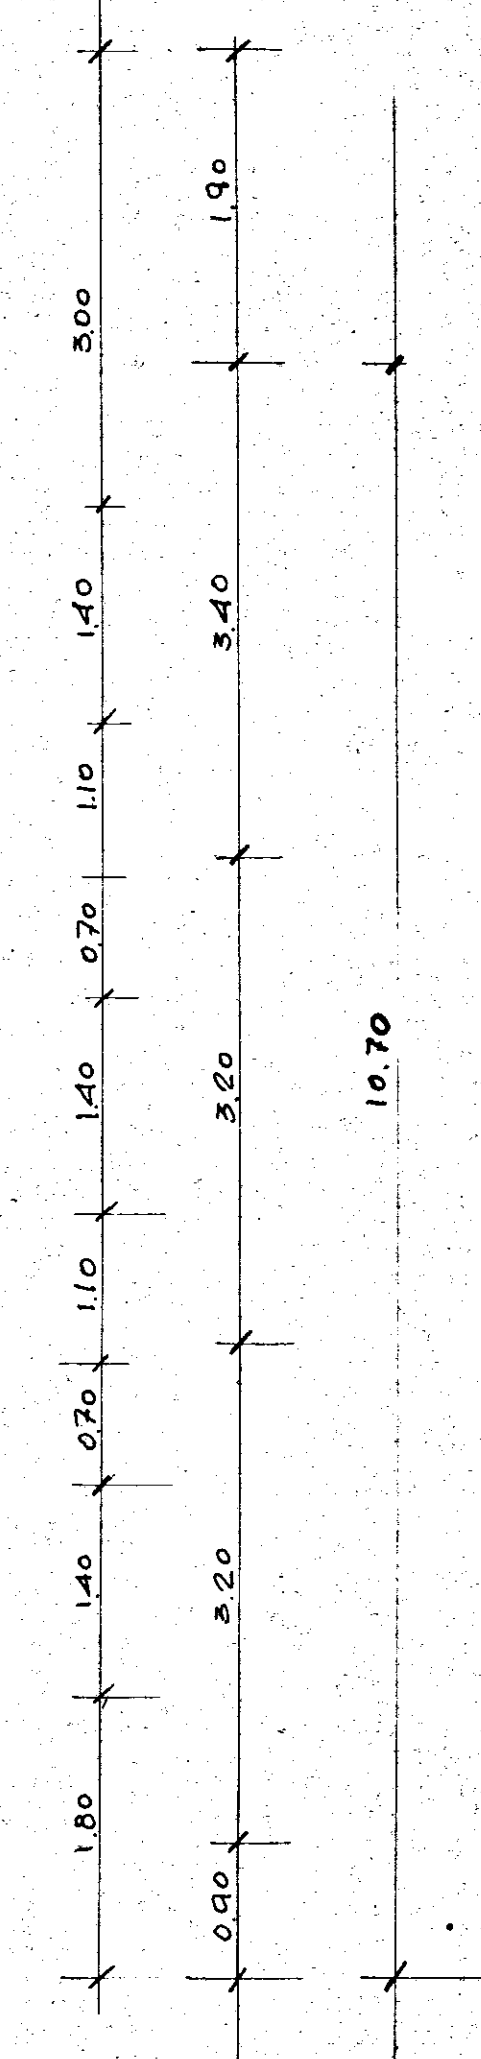
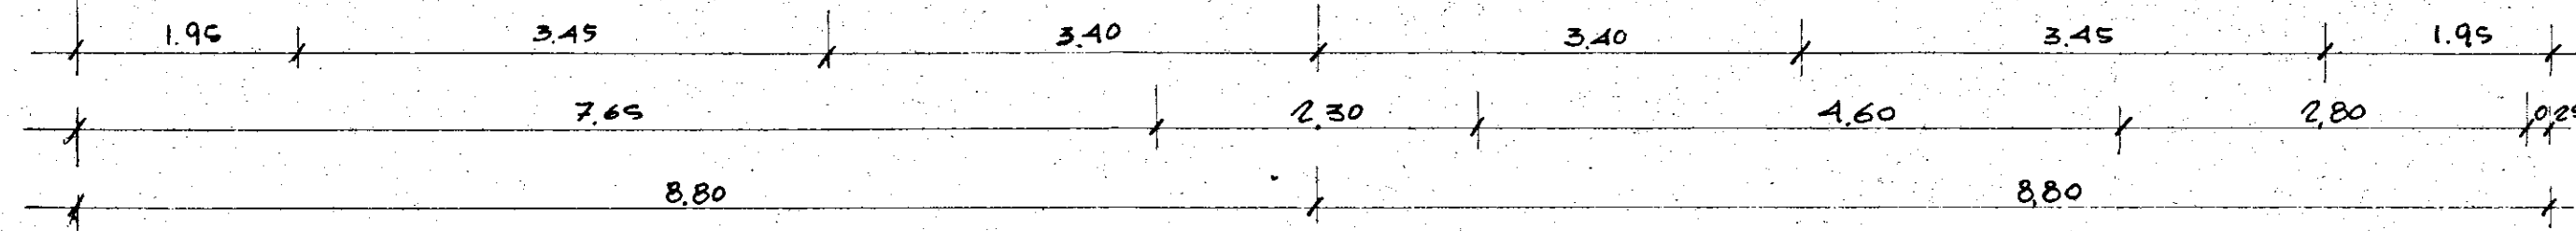
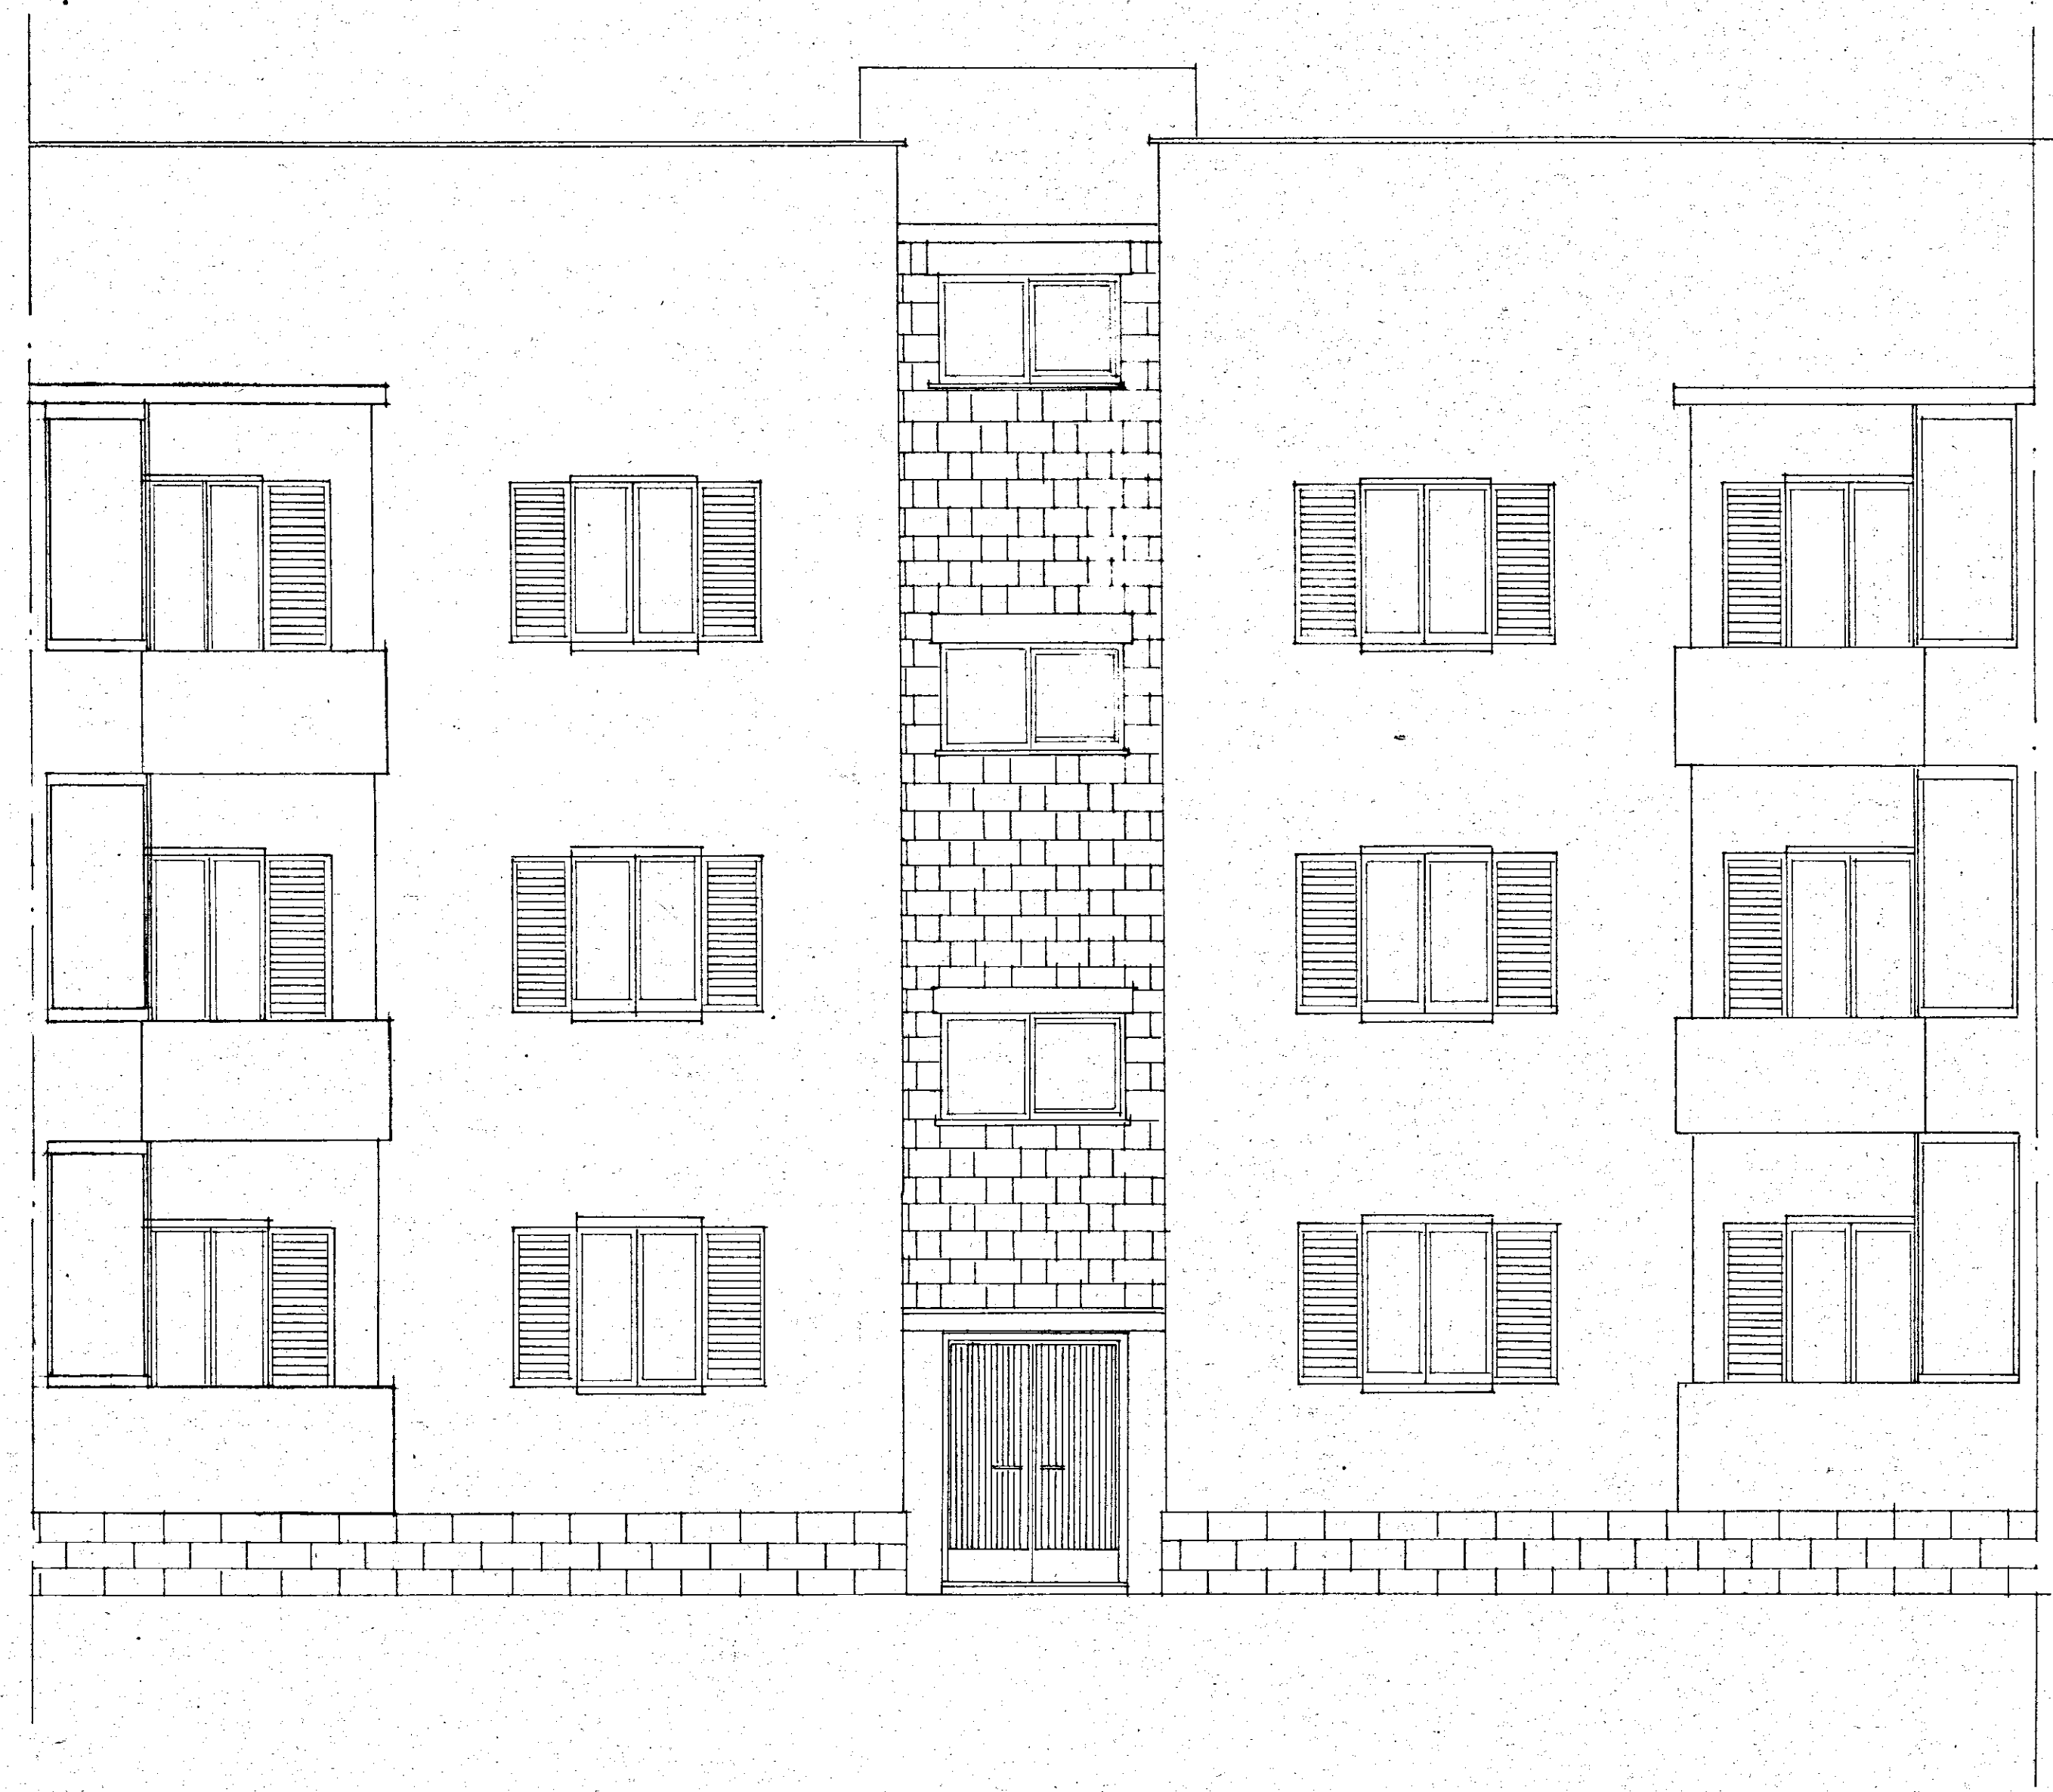


A 29	C.E.P. BRINDISI	
	QUARTIERE COORDINATO RIONE "PARADISO."	
I.A.C.P. - INA CASA	PROGETTO ESECUTIVO	DIS. 79-80
LOTTO N° 3	PARTICOLARI PROSPETTI	RAPP. 1:50
EDIFICIO N° 3 e 4	GRUPPO ARCH. AHENDOLA - ROMA -	10-4-1958

1/2

PROGETTISTI
 ARCH. GIUSEPPE AHENDOLA CAPO-GRUPPO
 " MARIA TERESA CARNO
 " CECILIA VARETTI
 " LUIGI CREMONA
 " ALDO VILLANI

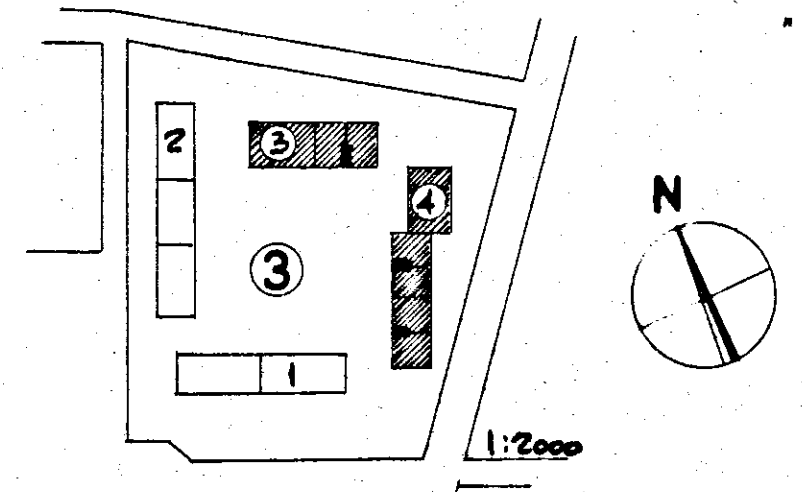

DIS. N° 79
 PROSPETTO LATO INGRESSO (PARTICOLARE DEL PROSPETTO A TAV. N° 26 E A TAV. N° 32)
 RAPP. 1:50

DIS. N° 80
 RETROPROSPETTO (PARTICOLARE DEL PROSPETTO A TAV. N° 26 E A TAV. N° 32)
 RAPP. 1:50