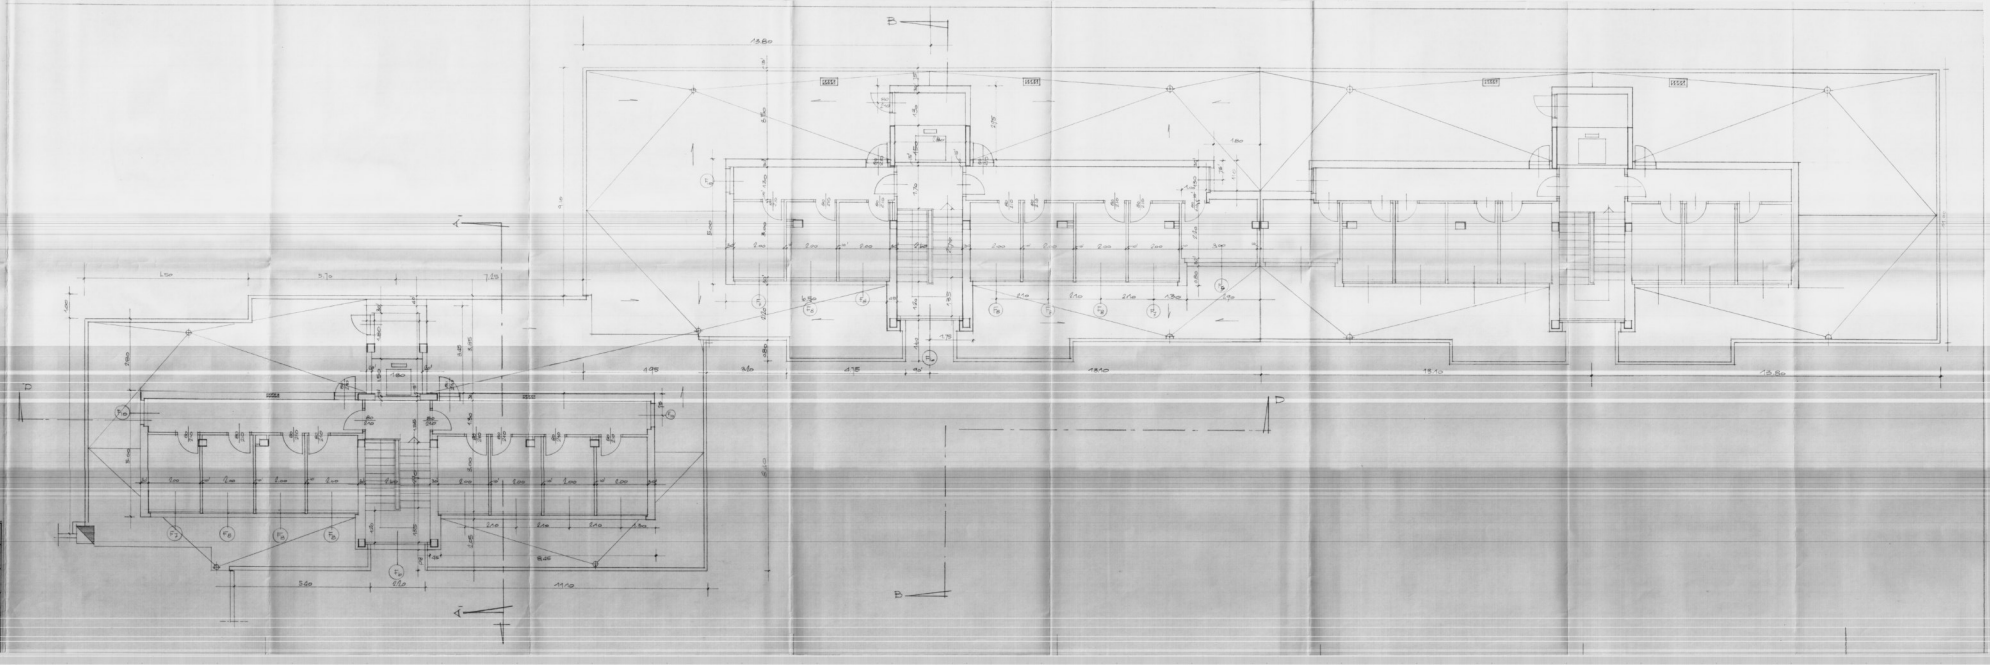

GESTIONE CASE LAVORATORI (Legge 14-2-1963)	Intervento N° 1312	Stazione appaltante I A C P
QUARTIERE S.ELIA BRINDISI		5
PROGETTO ESECUTIVO - LOTTO "A,F" - FABBRICATO 5		
PIANTA PIANI DELLE CANTINE COEFF. 24/BARR. - 1:50		

EDILIZIA	Ing.Gangemi	STRUTTURE	Ing.F. Fiore	
EDILIZIA	Ingr.Balsamo	IMPIANTI	Ingr.Gabrielli	
EDILIZIA	Ingr.Lenkers	PROGRAMMAZ.	Ing.G.Mattei	
EDILIZIA	Ingr.Pecoraro	PROGRAMMAZ.	Ing.C. Ruggi	
EDILIZIA	Ing.L.Pelli	PROGRAMMAZ.	Ingr.Rombaldi	
EDILIZIA	Ingr.F.Pignatelli	COORDINATORE	Ingr.A. Marasco	
CONSULENTI	Ing.G.Grasso	DIRIGENTE U.T.	I.A.C.P.	
STRUTTURE	Ing.F.Calderoni			

Controllato | Data