




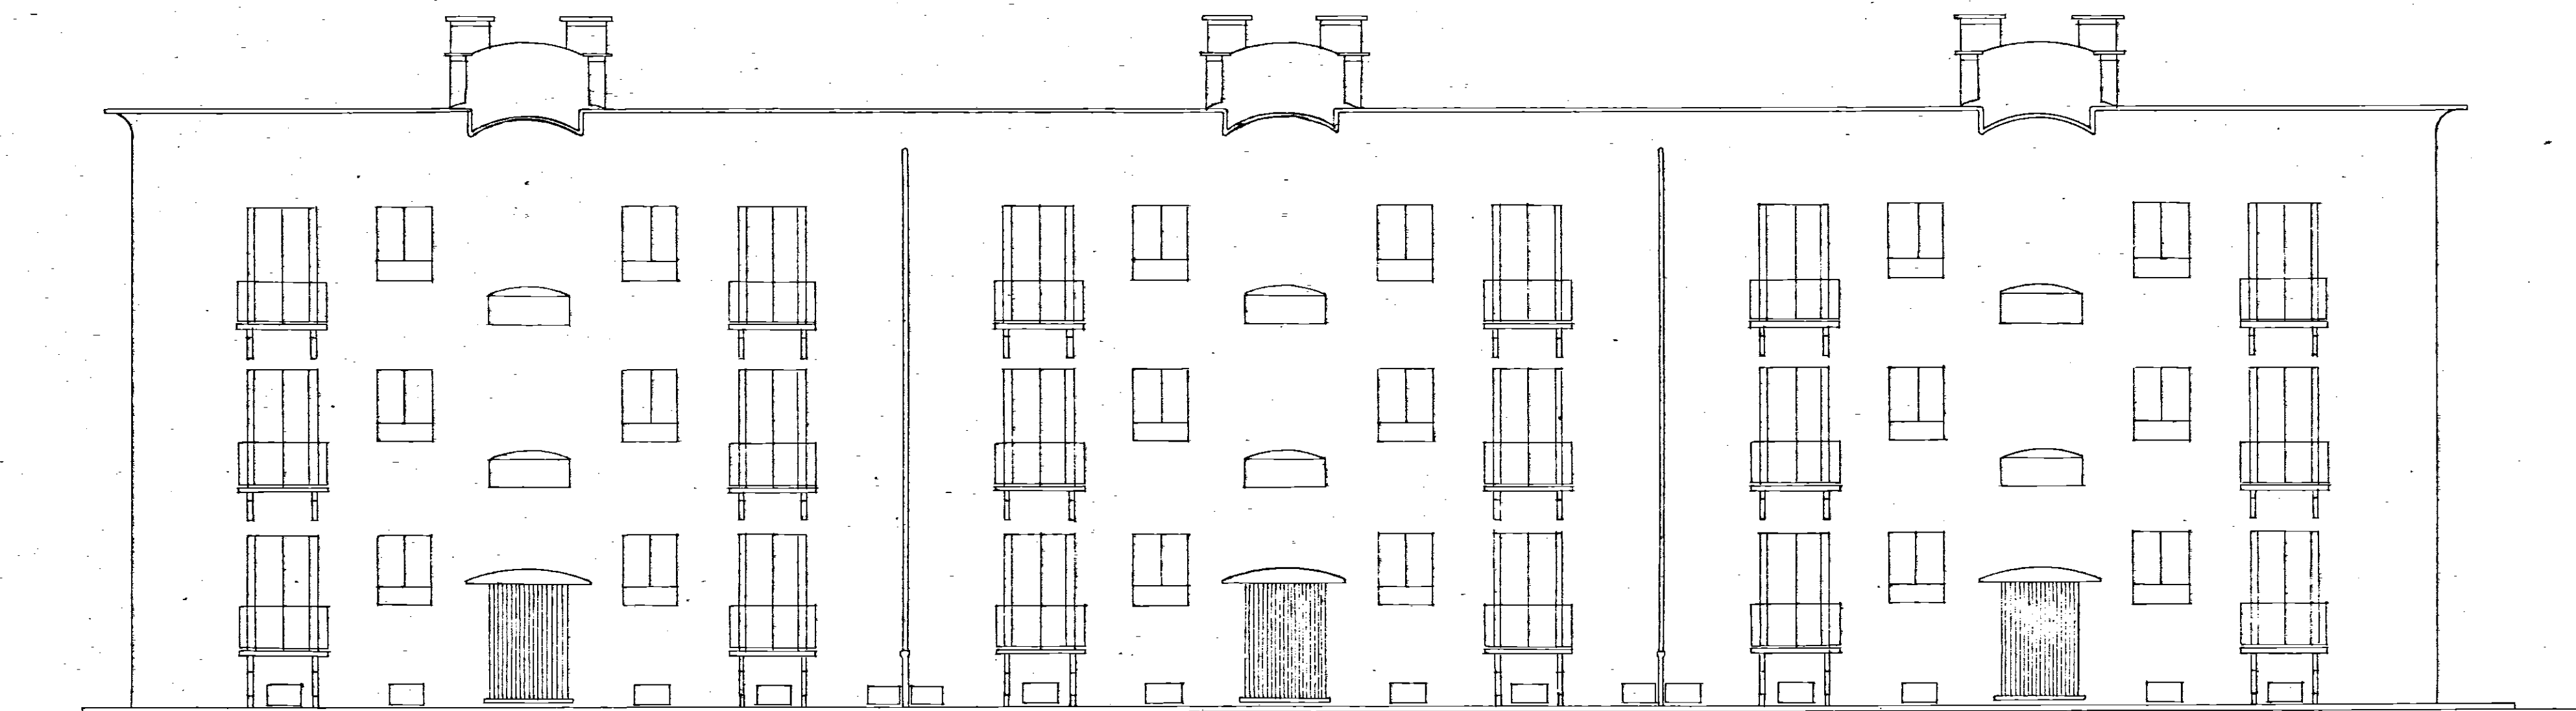


PROSPETTO ANTERIORE

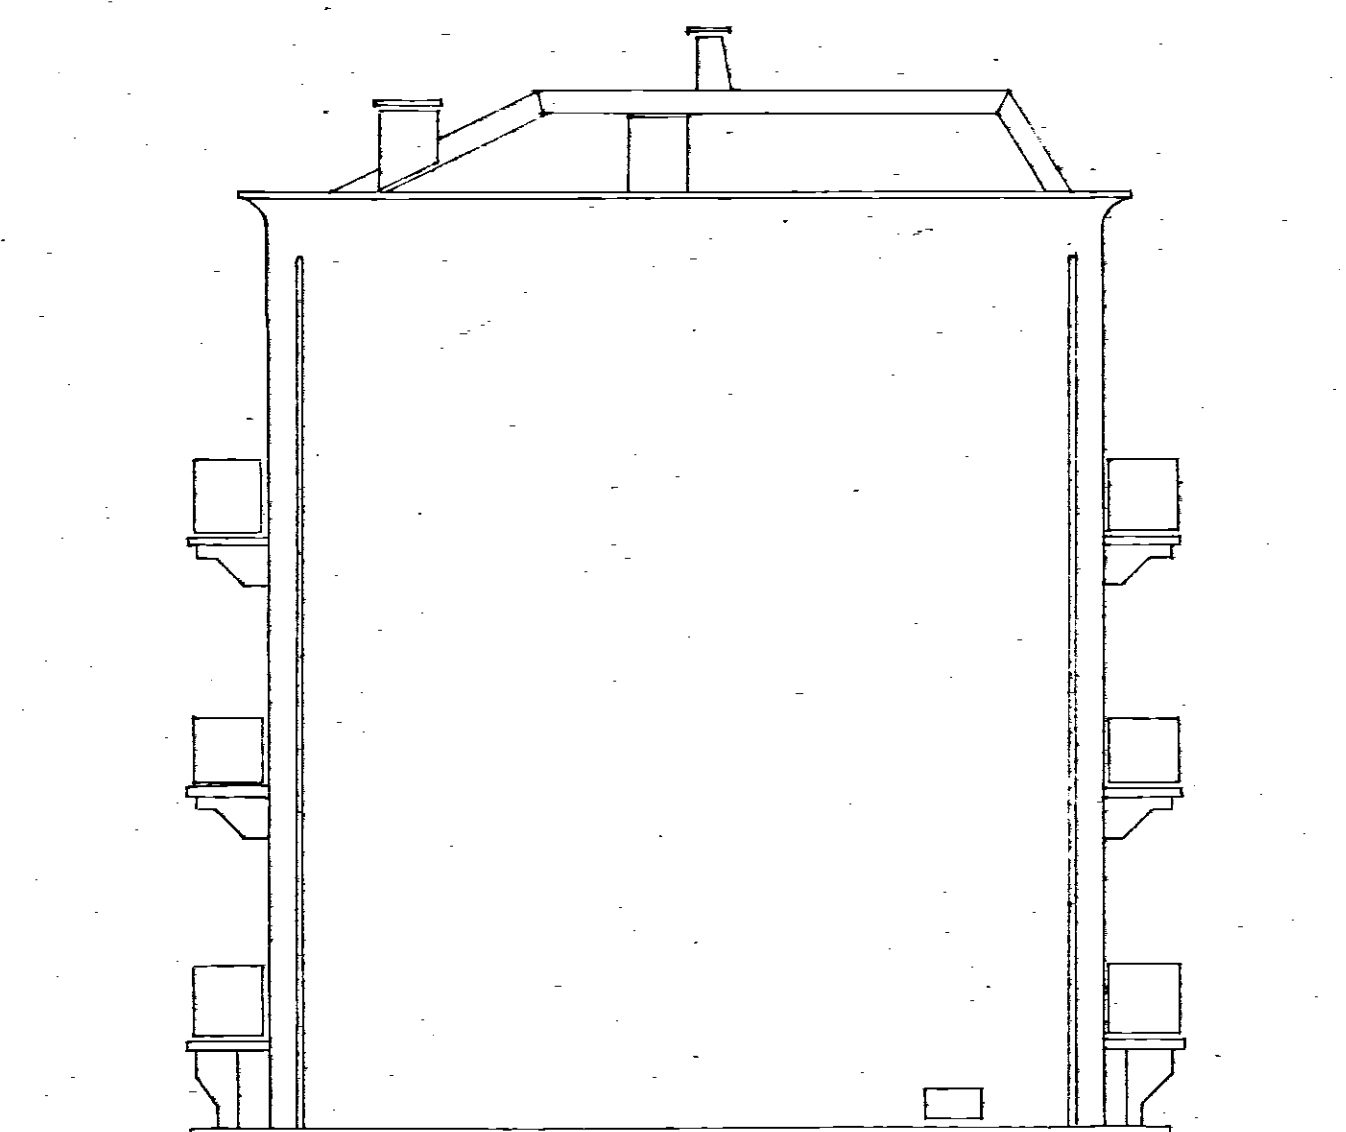

PROSPETTO LATERALE

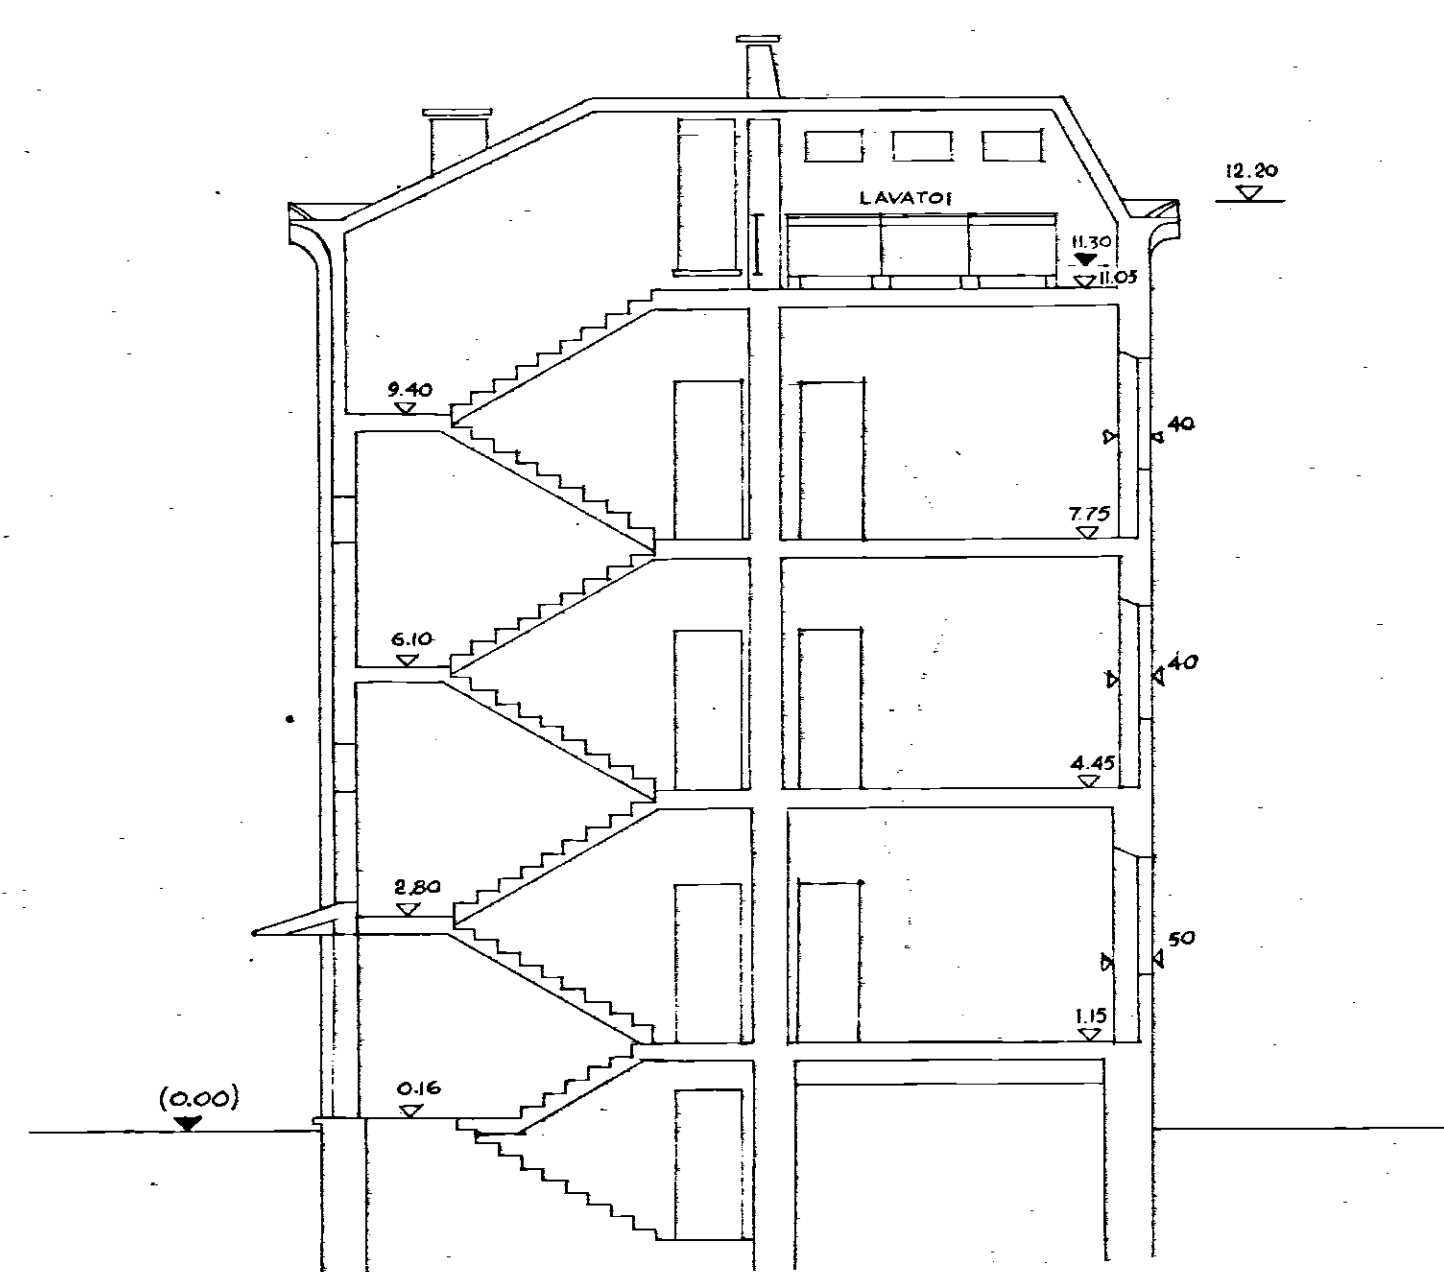

SEZIONE A-B

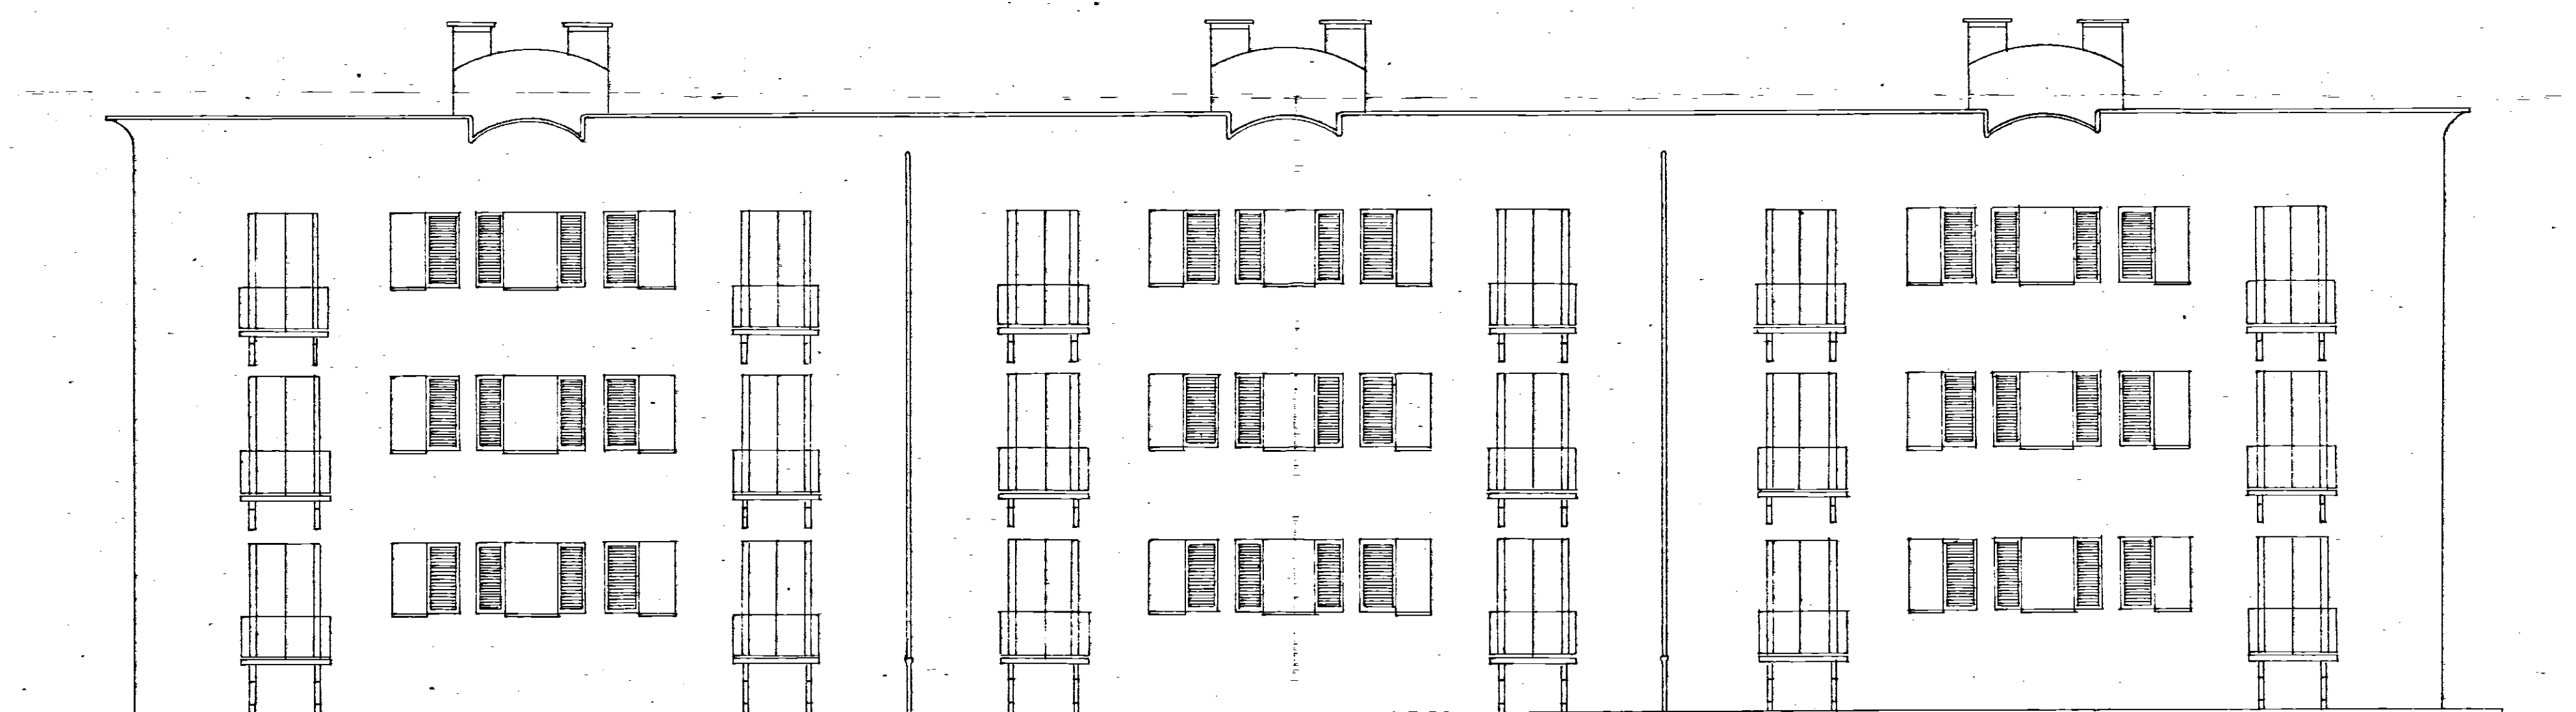

PROSPETTO POSTERIORE

INA-CASA PIANO INVERNALE '50-'51 1ST CASE POP. DATA 15 FEBBRAIO 1951
DELLA PROVINCIA DI BRINDISI LOTTO G. PROT. 0101124

DIS. PROSPETTI E SEZIONE

TAVOLA N. 2

AGGIORNAMENTI

DATA

ARCH. RIFERIMENTO ALLA TAV. N.

SOSTITUISCE LA TAV. N.

SOSTITUITO DALLA TAV. N.

COPIE

RAPP. 1/100

24.4/3911