



I.S.E.S.
ISTITUTO PER LO SVILUPPO DELL'EDILIZIA SOCIALE

ALLEGATO AL BANDO

PLANIMETRIA 1:200

superficie del lotto 1488.00 mq



confine del lotto

accesso al lotto


zona di rispetto

comune di BRINDISI
località rione Paradiso

APPALTO CONCORSO
nei complessi residenziali Gescal

CENTRI SOCIALI

COMUNE di BRINDISI
- RIONE PARADISO -
AREA DESTINATA ALLA
COSTRUZIONE DI UN
CENTRO SOCIALE
—
SCALA 1:1000

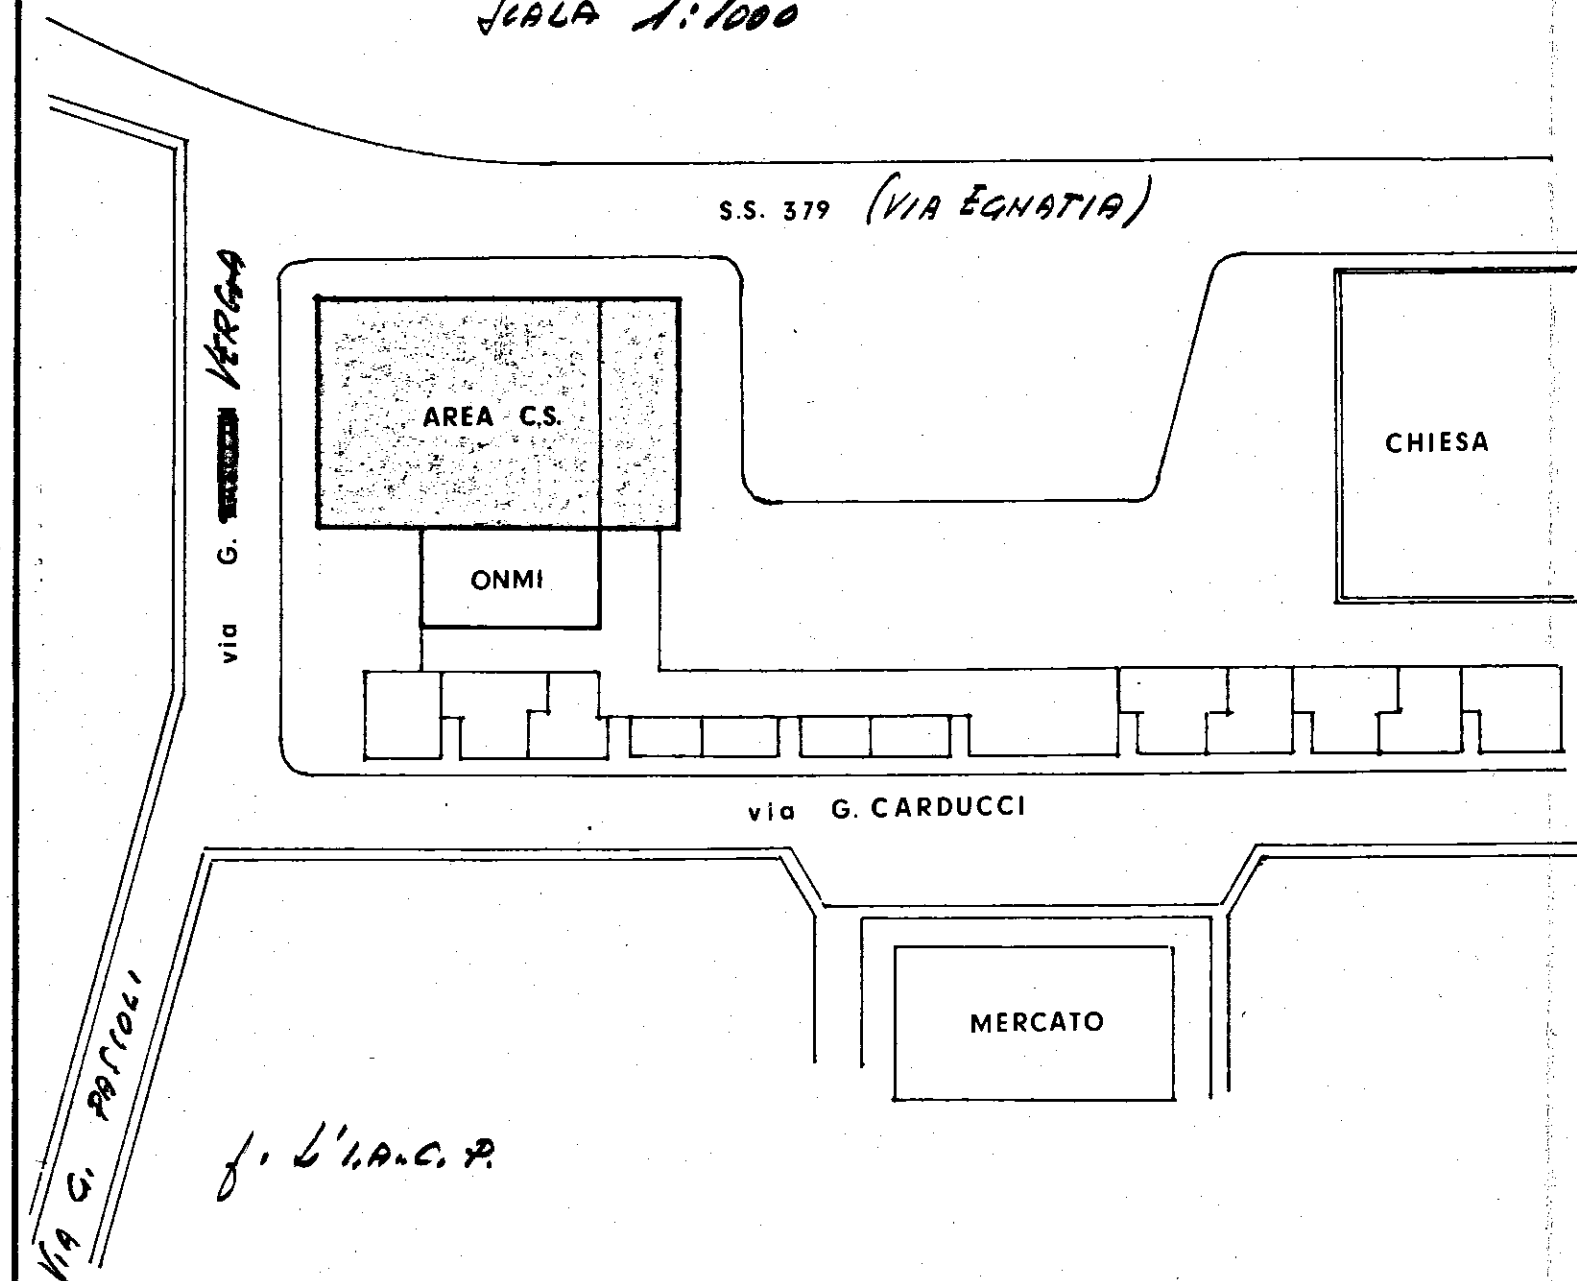

f. L.I.S.E.S.

BRINDISI, 21-1-1974

ESTRATTO DI P.R.G.

1:1000

via G. PASCOLI

