

ISTITUTO AUTONOMO CASE POPOLARI-BRINDISI

LEGGE 22-10-1971 N.865 - ART. 68/8

CANALE B

COSTRUZIONE DI CASE POPOLARI IN LATIANO
INFISSARIO (bussole e portoncini)

Scala
1:10
1:1

PROGRAMMA INTERVENTO N 009/19/1

PROGETTAZIONE
UFF. Tecn. I.A.C.P.
BRINDISI

Aggiornamenti:

Data
IL DIRETTORE TECNICO
Dott. M. ANTONIO LONGO

TAV. N. 10/b


COMMISSIONE TECNICA I.A.C.P.
(Art. 63 Legge 22-10-1971 n. 865)

Alloggi N. da vani 5 = vani N.
6 = 7 = 42


PARERE FAVOREVOLE
espresso con voto n. 177
nella seduta del 20 GIU 1974

TOT. N. 6 N. 42
Brindisi, li 30 GIU 1974
IL SEGRETARIO


Progetto di Amministrazione nella
seduta del 20 GIU 1974
con delibera n. 2868
IL DIRETTORE GENERALE
BRINDISI

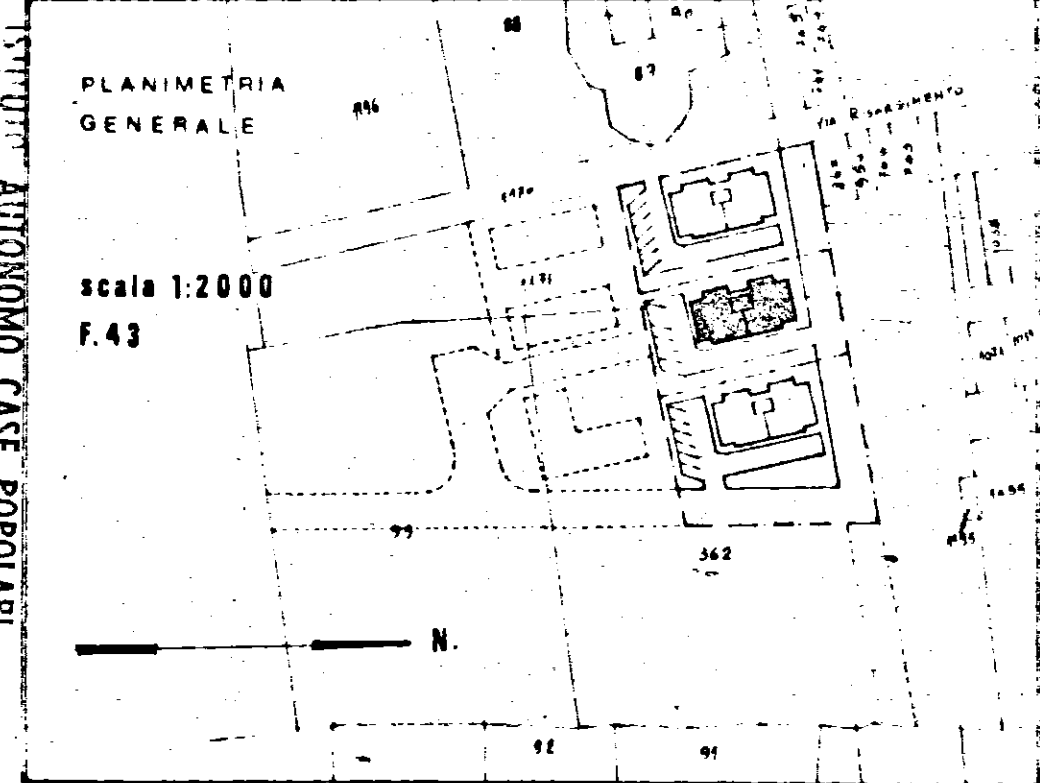

TIPO B

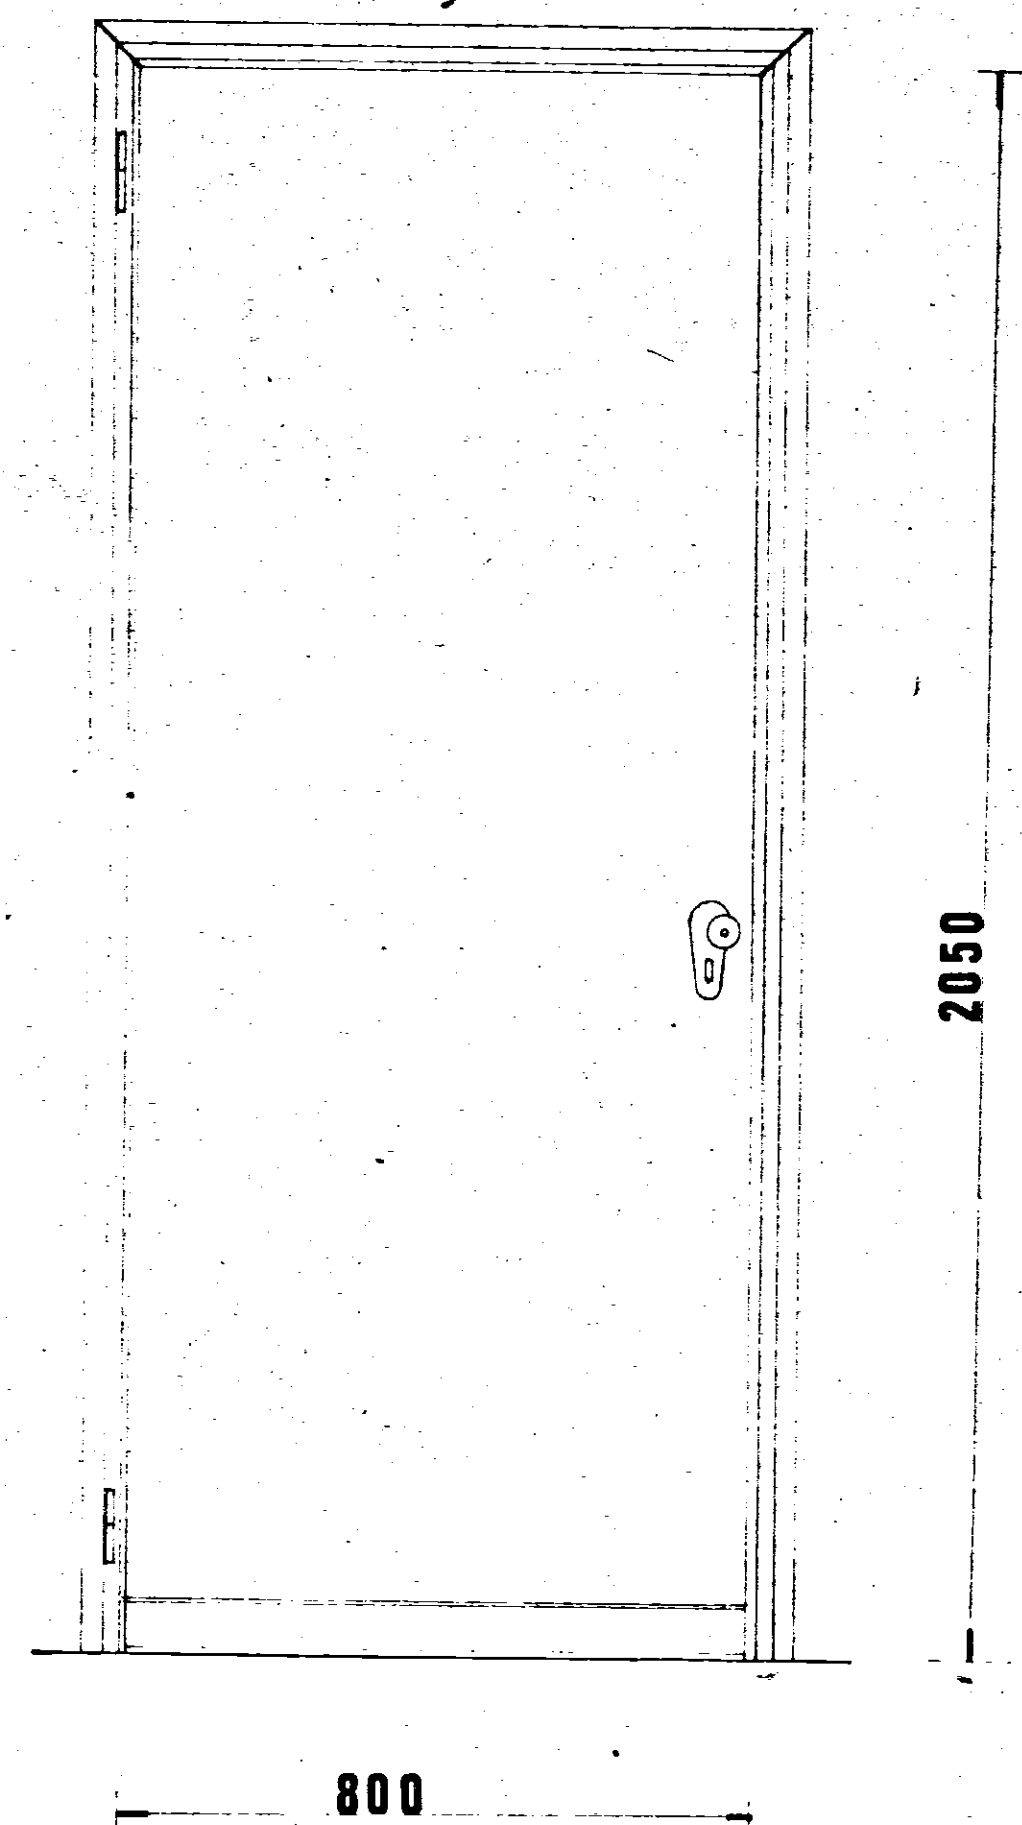

TIPO B1

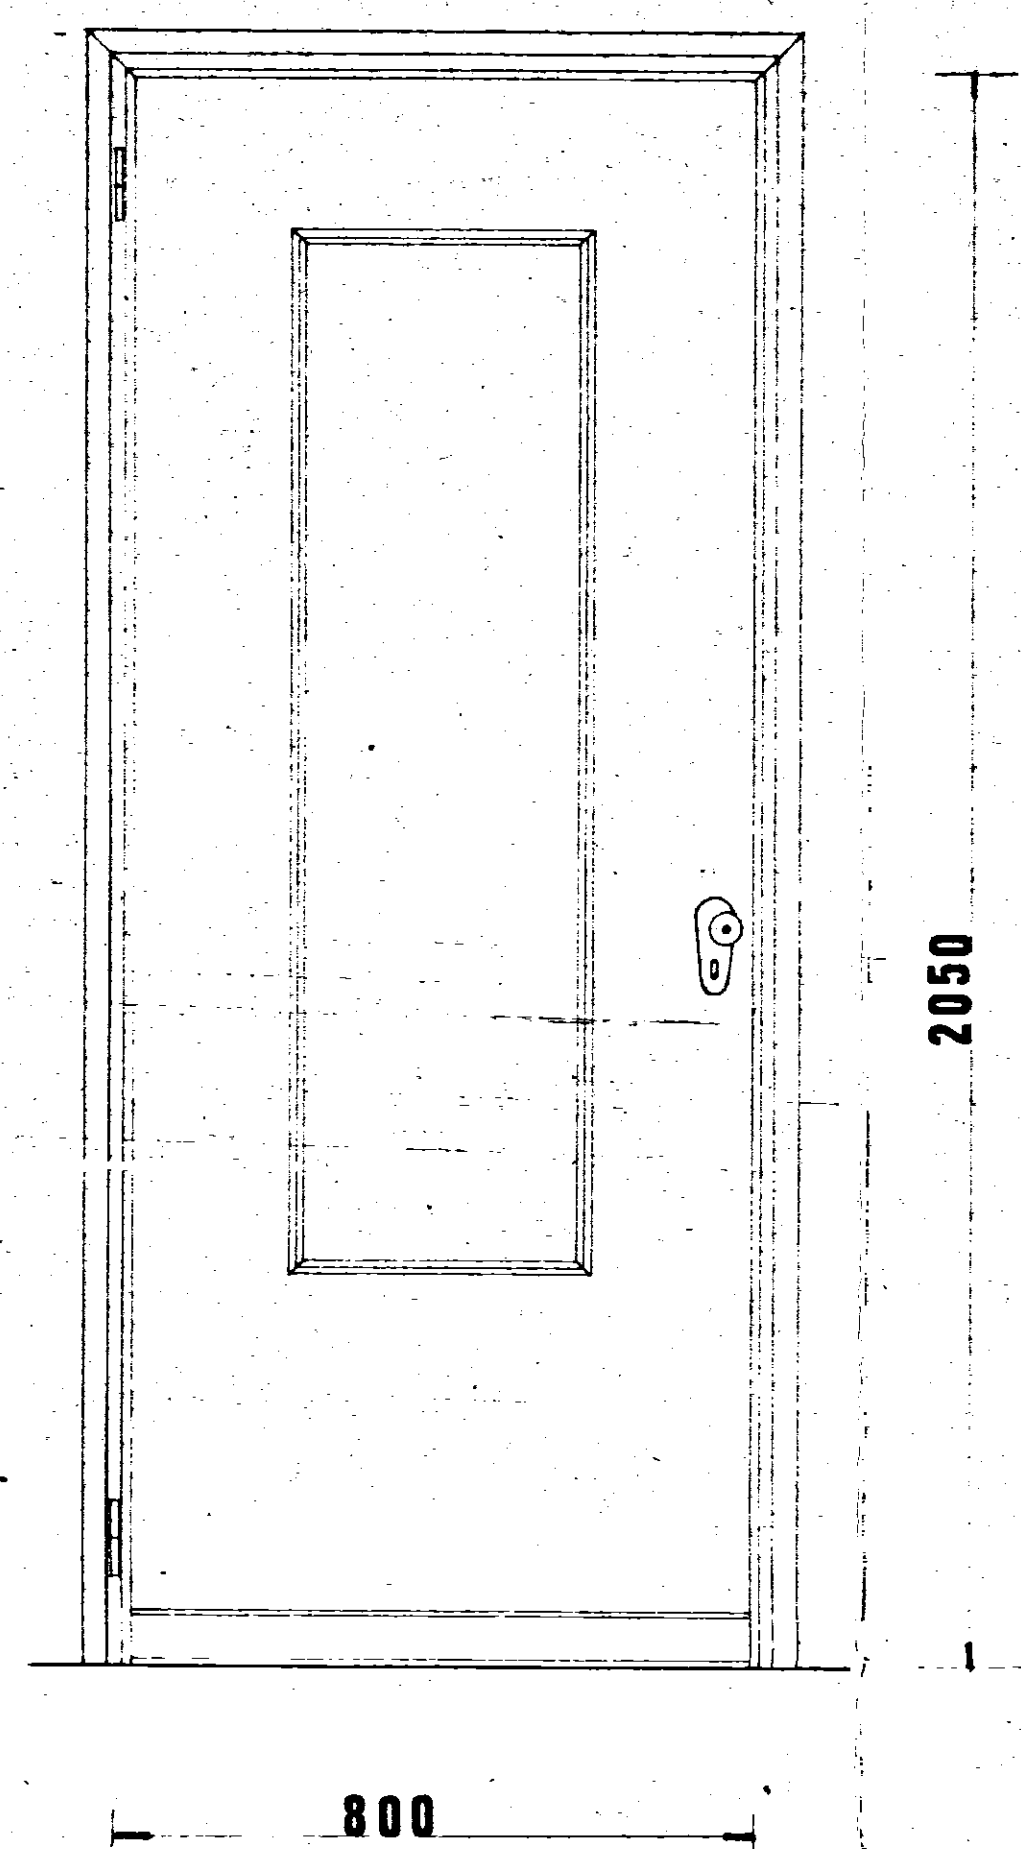

TIPO P1

