

COMUNE DI BRINDISI


PROPRIETA': I.A.C.P.
LEGGE: n° 818/84
PROGETTO: OPERE DA REALIZZARE PER L'OTTENIMENTO DEL N.O.P. PER LE CENTRALI TERMICHE
CENTRALE TERMICA: VIA DALBONO 58° LOTTO

DATA: 16 FEB 1987
IL TECNICO
Ing. ANTONIO SUMMA
[Signature]


LEGENDA DEI SIMBOLI

- [Symbol] QUADRO ELETTRICO
- [Symbol] PORTA METALLICA MUNITA DI AUTOCCHIUSURA
- [Symbol] SEGNALE DI DIVIETO DI FUMARE O USARE FIAMME LIBERE
- [Symbol] ESTINTORE DI TIPO SPRINKLER
- [Symbol] CENTRO DI PERICOLO
- [Symbol] ZONA AD DI DIVISIONE ZERO
- [Symbol] ZONA AD N RISPETTO

SITUAZIONE ESISTENTE

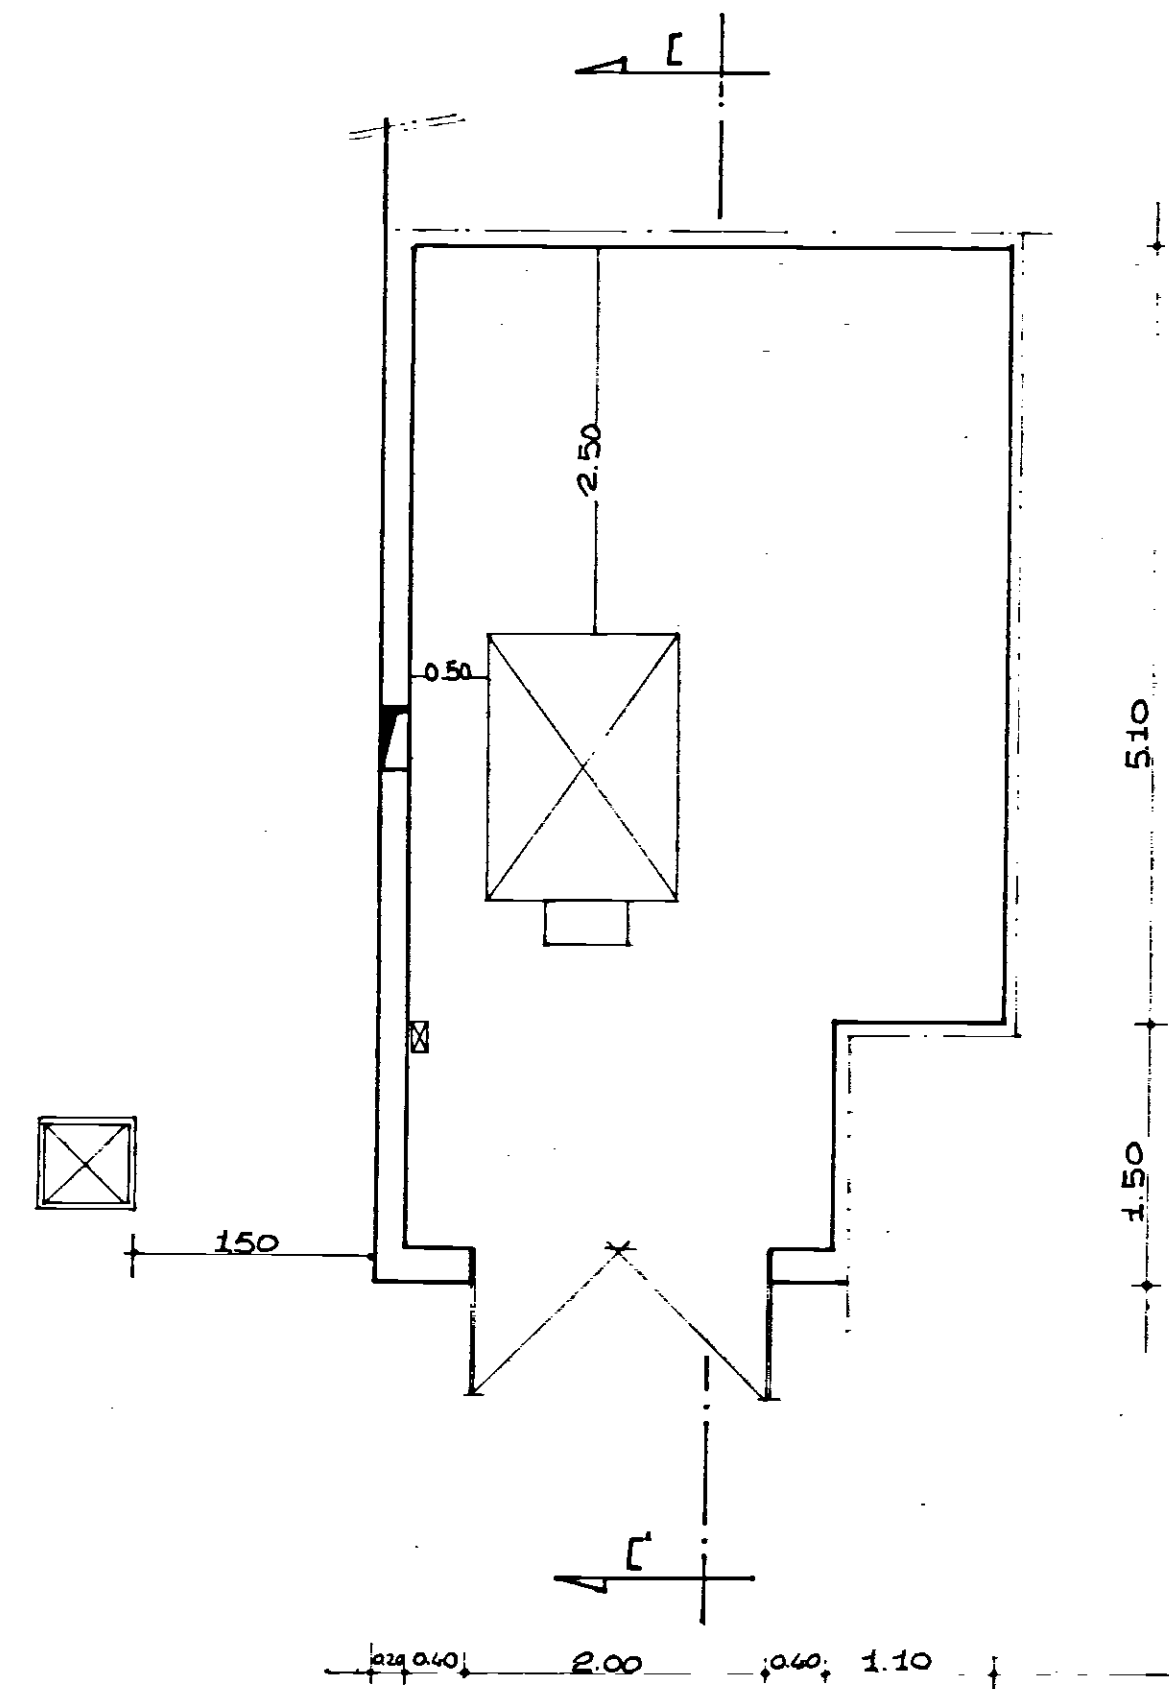


RILIEVO PIANA CENTRALE TERMICA

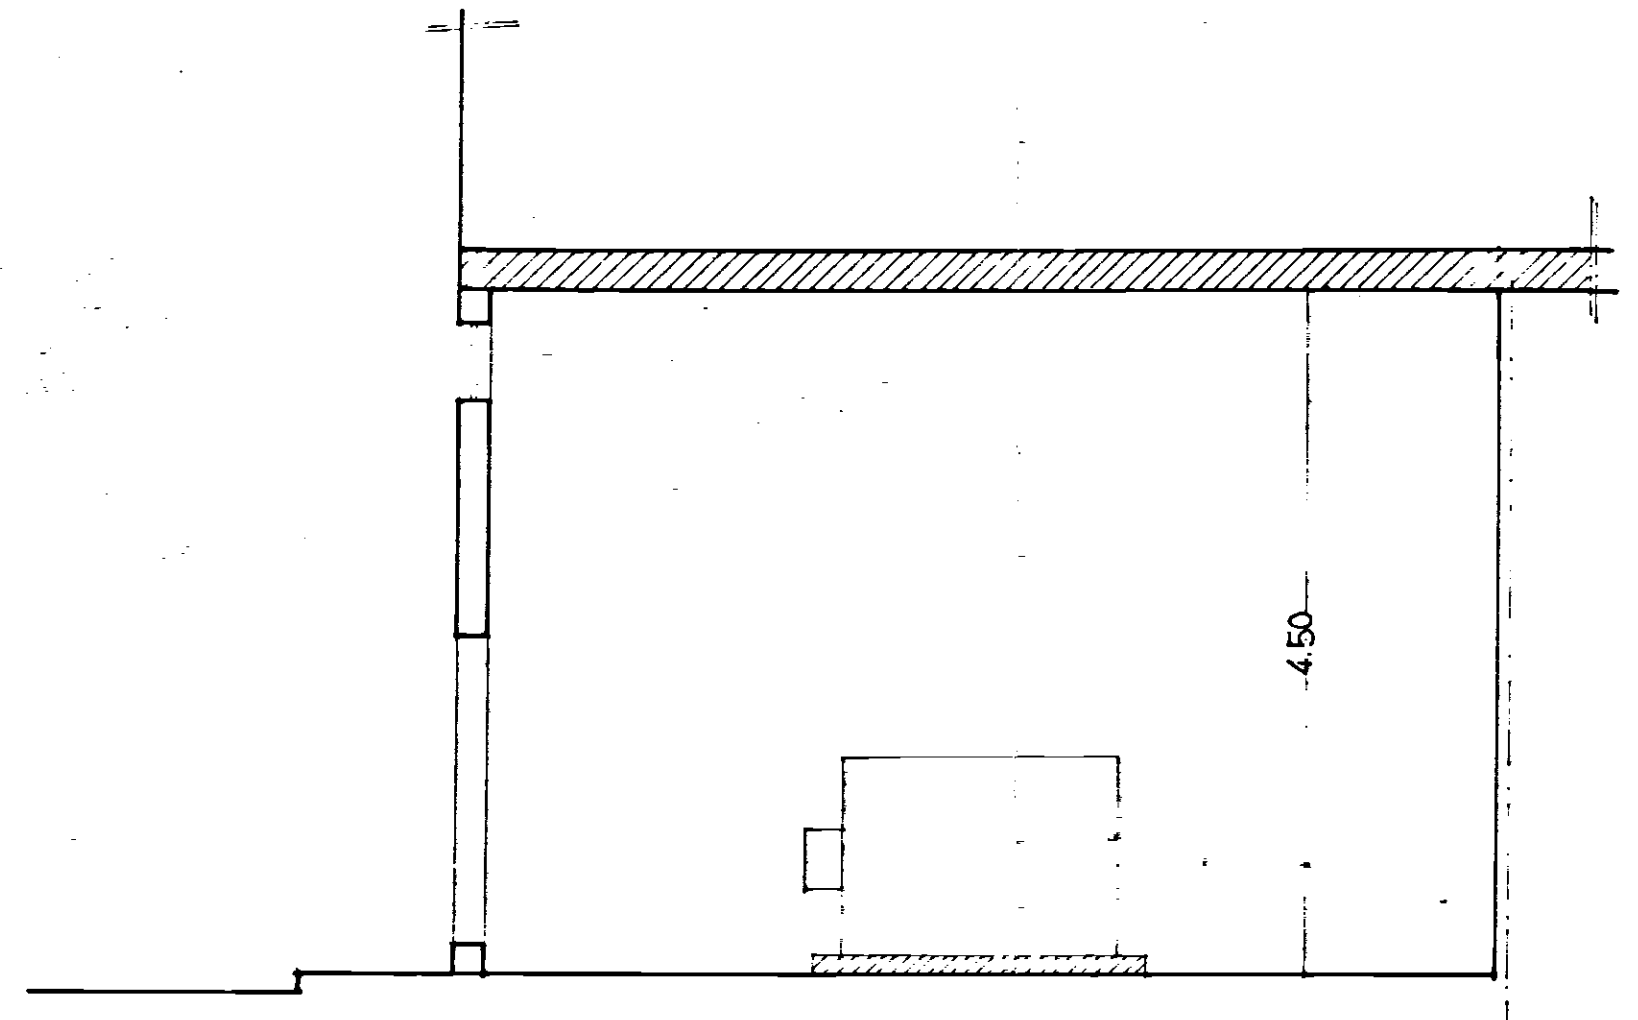


SEZIONE E-E'

OPERE DA REALIZZARE

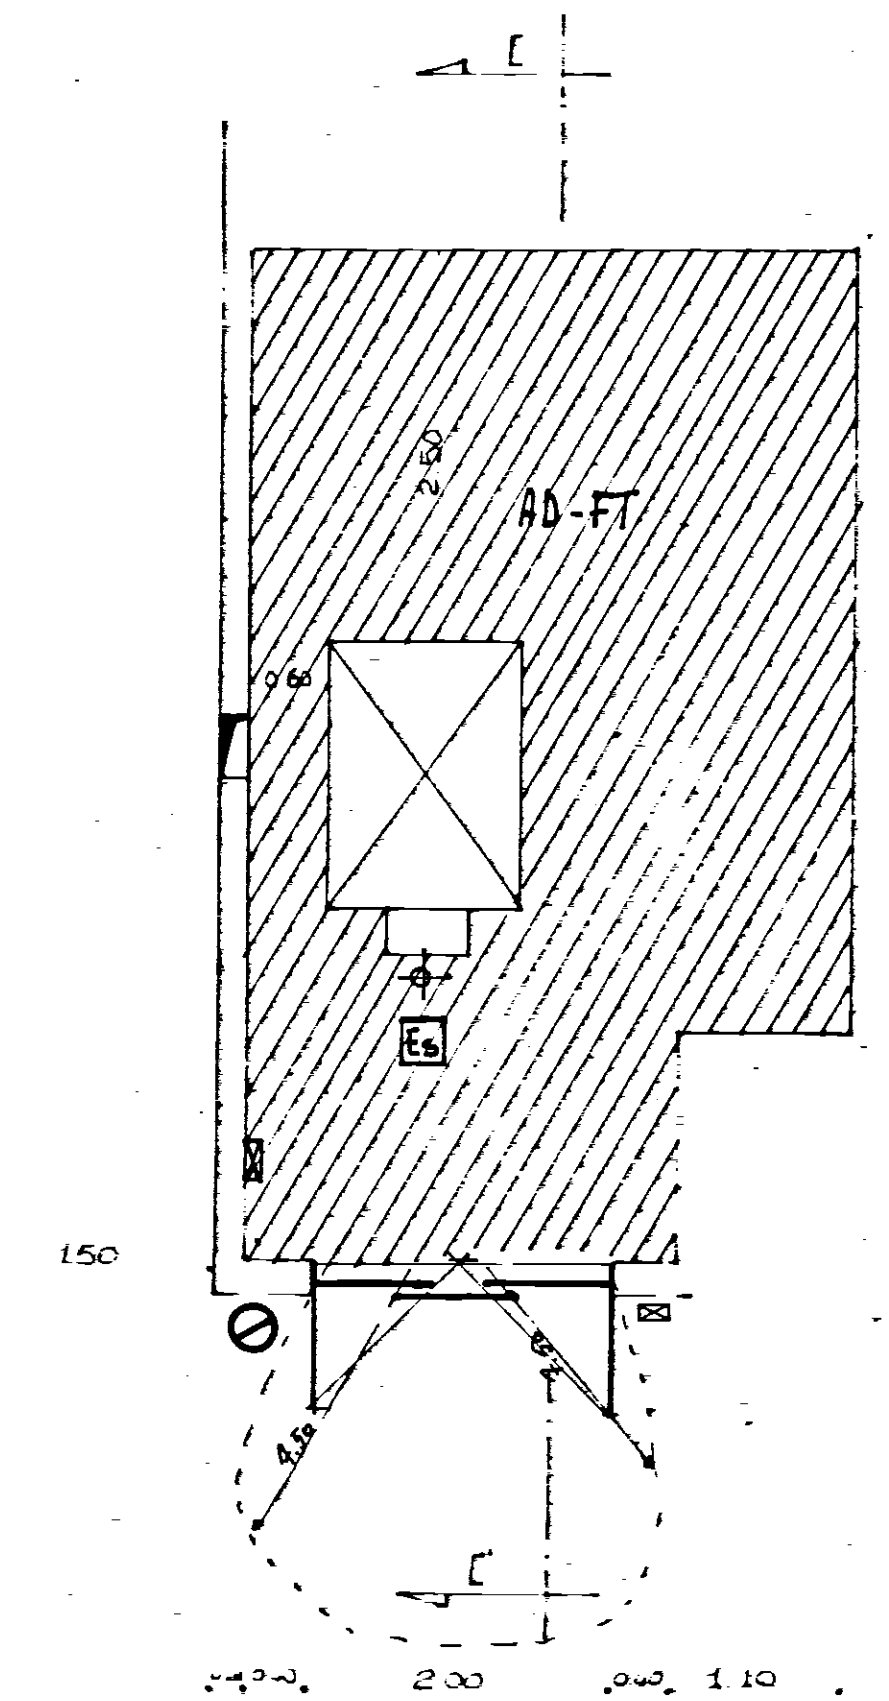

RILIEVO PIANA CENTRALE TERMICA

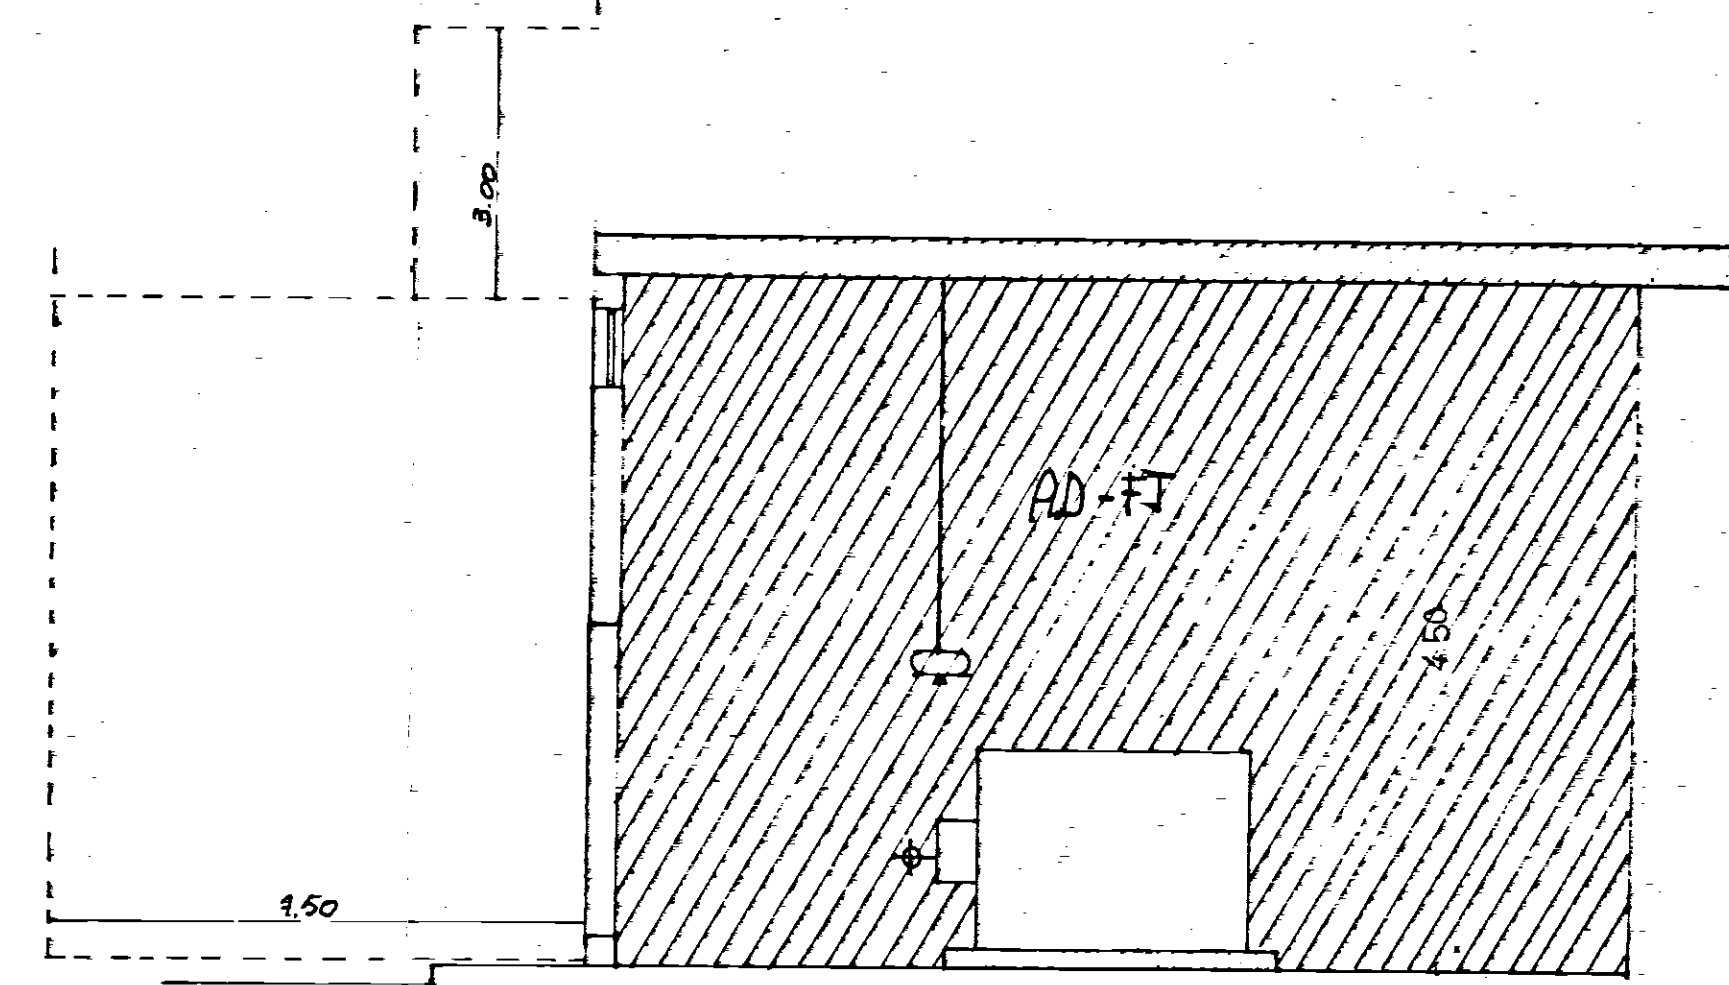

SEZIONE E-E'