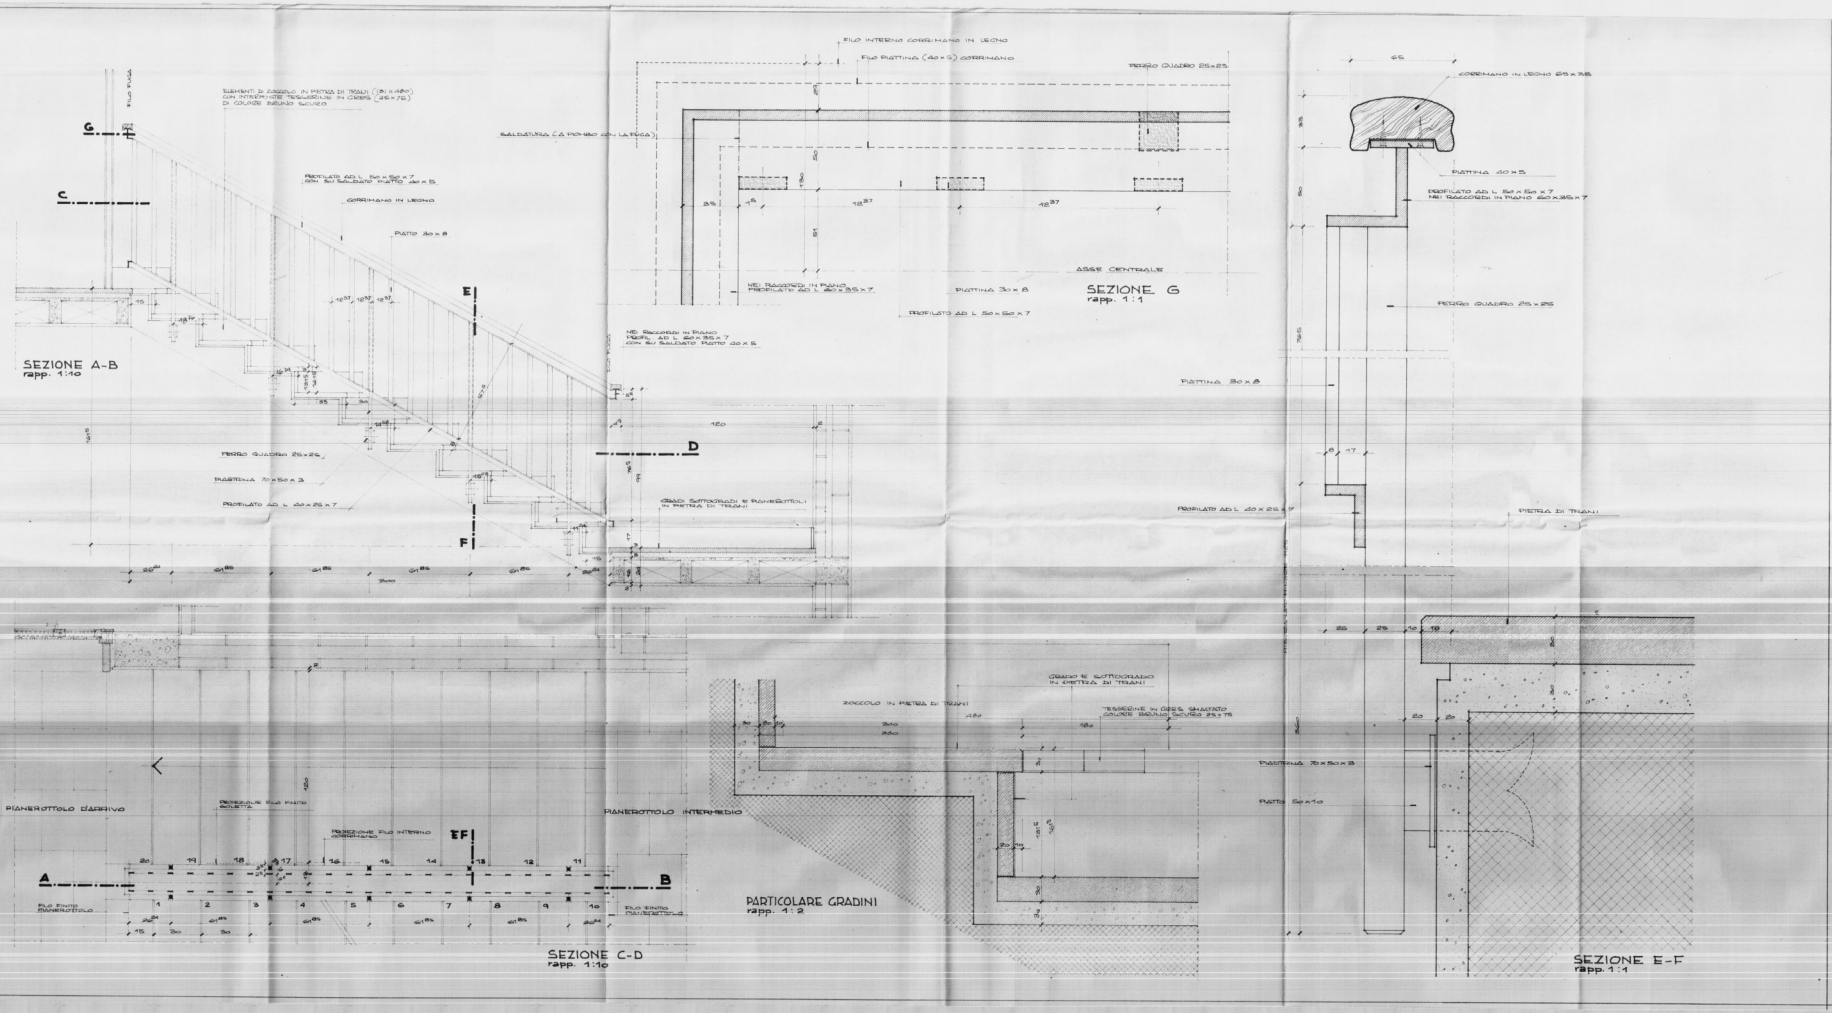Gestione Case Lavoratori LEGGE 14/2/63 n. 60 — SETTORE 1 — ART. 1B		I.A.C.P. BRINDISI
OSTUNI Rione Melogna	25.5.66	P6
PARTICOLARE SCALA E RINGHIERA		
PROGETTISTA: DOTT. ARCH. GAMBATISTA AZZUFFI — EDILIZIA ING. G.C. CASANOVA — STRUTT. E CALCOLI ING. VIVARELLI — IMP. TECNICI ING. A. MALDARI — PROGR. E COSTI		
I. A. C. P. — DIR. LAVORI